

**CARTOGRAFIA TRATTA DAL PIANO FAUNISTICO-VENATORIO DELLA REGIONE SICILIA**

**LEGENDA:**

-  Coste alte e/o rocciose  
*High and/or rocky coasts*
-  Spiagge in avanzamento  
*Prograding beaches*
-  Spiagge in arretramento  
*Retreating beaches*
-  Spiagge naturalmente o artificialmente stabili  
*Equilibrium or artificially stabilized beaches*
-  Principali ZPS e Zone Umide Ramsar

DURANTE LE INDAGINI PREVISTE NEL S.I.A. VERRÀ CONDOTTA UNA CAMPAGNA DI MONITORAGGIO ANTE OPERAM, DURANTE L'OPERA E POST OPERAM, SU BASE STAGIONALE (DUE STAGIONI/ANNO), ATTA A VERIFICARE SPECIE E POPOLAZIONI MIGRANTI.

IN DETTAGLIO LE SPECIE PIÙ IMPORTANTI CHE VERRANNO MONITORATE SONO LE SEGUENTI:

**Migrazione primaverile**


Aironi, gru	dal 15/04	al 15/05
Falchi di palude	dal 20/03	al 10/04
Albanelle	dal 15-25/05	al 5/05
Falchi pecchiaioli	dal 25/04	al 20/05
Grillai	dal 1/04	al 15/04
Falchi cuculi	fine aprile	
Passeriformi	dal 15/02	al 15/05

dura circa tre mesi

**Migrazione autunnale**

Rapaci diurni	dal 10/08	al 10/10
Rondoni	dal 20/07	al 10/08
Grù	dal 10/10	al 30/11
No Albanelle		

dura circa quattro mesi

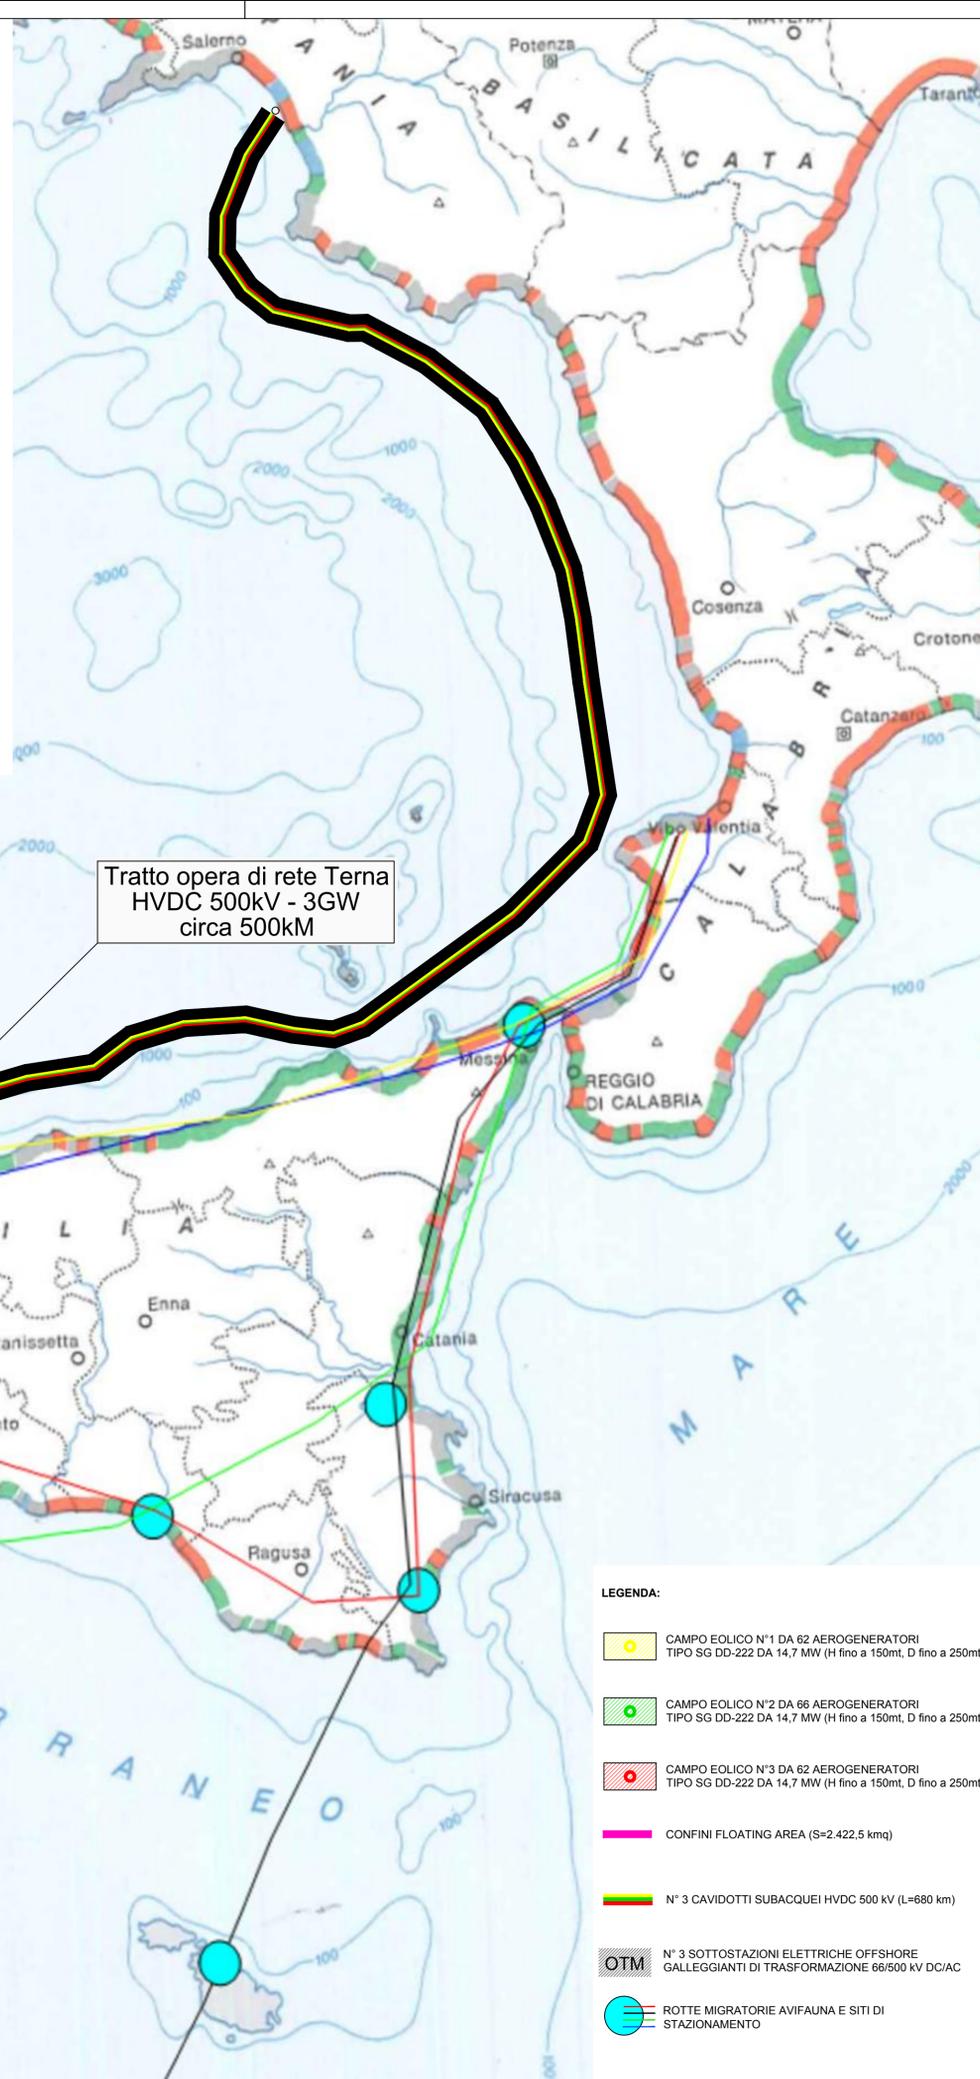


Tratto opera utente HVDC 500kV - 3GW circa 200km

Tratto opera di rete Terna HVDC 500kV - 3GW circa 500km

**LEGENDA:**

-  CAMPO EOLICO N°1 DA 62 AEROGENERATORI TIPO SG DD-222 DA 14,7 MW (H fino a 150mt, D fino a 250mt)
-  CAMPO EOLICO N°2 DA 66 AEROGENERATORI TIPO SG DD-222 DA 14,7 MW (H fino a 150mt, D fino a 250mt)
-  CAMPO EOLICO N°3 DA 62 AEROGENERATORI TIPO SG DD-222 DA 14,7 MW (H fino a 150mt, D fino a 250mt)
-  CONFINI FLOATING AREA (S=2.422,5 kmq)
-  N° 3 CAVIDOTTI SUBACQUEI HVDC 500 kV (L=680 km)
-  N° 3 SOTTOSTAZIONI ELETTRICHE OFFSHORE GALLEGGIANTI DI TRASFORMAZIONE 66/500 kV DC/AC
-  ROTTE MIGRATORIE AVIFAUNA E SITI DI STAZIONAMENTO

SCALA 1:1 000 000

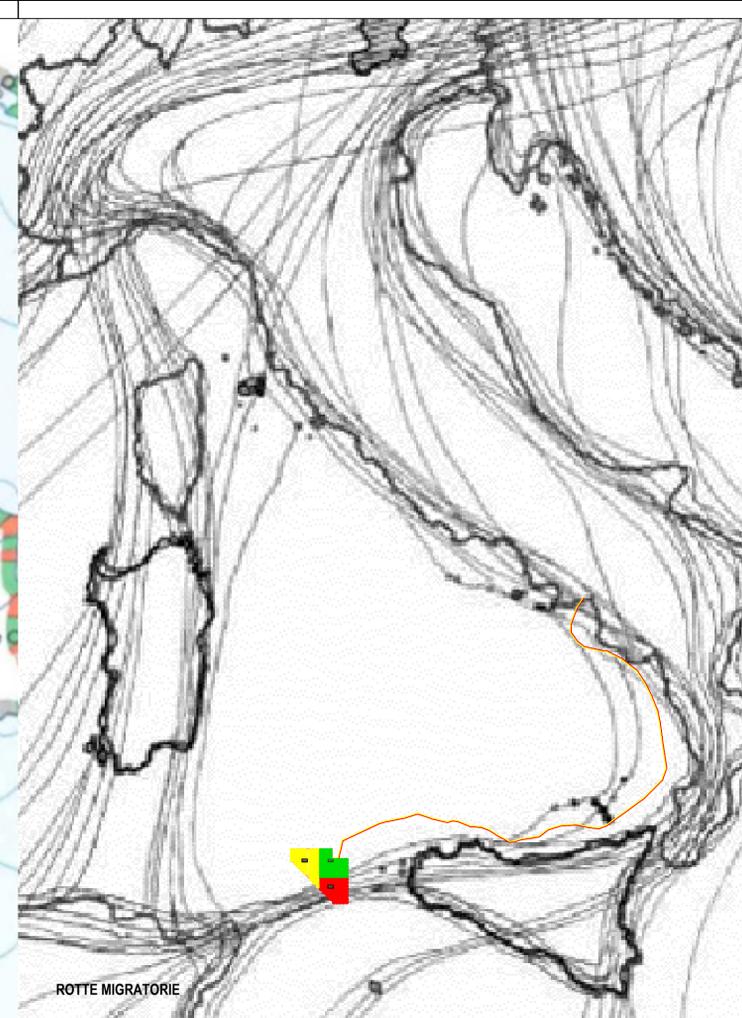

**PROGETTO DI UNA CENTRALE EOLICA OFFSHORE NELLO STRETTO DI SICILIA E DELLE RELATIVE OPERE DI CONNESSIONE ALLA RETE ELETTRICA NAZIONALE**  
**STUDIO PRELIMINARE AMBIENTALE**  
 Art. 21, D.Lgs. n. 152/2006 - DEFINIZIONE DEI CONTENUTI SIA (SCOPING)

OPERAZIONE:		
COMITENTE:		<b>RENEXIA S.p.A.</b> Viale Abruzzo, 410 - 66100 Chieti tel 0871 58745 - fax 0871 5874413 www.renexia.it - renexia@pec.totoholding.it
PROGETTISTA:		<b>MPOWER S.r.l.</b> Dott. Ing. Edoardo Boscarino
CONSULENZA SPECIALISTICA:		

OGGETTO:	<b>ANALISI TERRITORIALE</b> UBICAZIONE PARCO EOLICO E CAVIDOTTO SU CARTA CORRIDOI MIGRAZIONE AVIFAUNA		
REV.	10-10-2020	PRIMA EMISSIONE	
DATA		OGGETTO DELLA REVISIONE	ELABORAZIONE VERIFICA APPROVAZIONE
SCALA:	1:1 000 000	CODICE DOCUMENTO:	CODICE ELABORATO:
FORMATO:	A1	SCOP1 RECAS D.12 00	<b>D.12.00</b>
	COMMESSA	FASE	TAVOLA

E' vietata la riproduzione del presente documento, anche parziale, con qualsiasi mezzo, senza l'autorizzazione di RENEXIA S.p.A.