PLANIMETRIA DI PROGETTO

SCALA 1:5.000

N

MODENA-BRENNERO

W263-0-W4 ACQUE SUPERFICIALI AO CO PO

W044-0-W3 ACQUE SUPERFICIALI AO CO PO

R040-0-D1 RUMORE AO CO PO

R040-0-B2 RUMORE AO

P37-0-P4 PAESAGGIO AO CO PO

W144-0-W3 ACQUE SUPERFICIALI CO

S51-0-S1 SUOLO E SOTTOSUOLO AO CO PO

V010-0-V1 VIBRAZIONI AO CO PO

A11-0-A2 ATMOSFERA AO CO PO

A23-0-A1 ATMOSFERA CO

R065-0-D1 RUMORE AO CO PO

P27-0-P4 PAESAGGIO AO CO PO

A09-0-A1 ATMOSFERA AO CO

A09-0-A3 ATMOSFERA PO

W264-0-W4 ACQUE SUPERFICIALI PO

P28-0-P3 PAESAGGIO AO CO PO

REGIONE EMILIA-ROMAGNA

PROVINCIA DI FERRARA

COMUNE DI MIRABELLO

V38-0-V4 VEGETAZIONE AO CO

"S05" AUTOSTAZIONE POGGIO RENATICO

R042-0-C1 RUMORE AO CO PO

CASELLO A22 RENO-PO

N15-0-N1 ECOSISTEMI AO PO

W045-0-W2 ACQUE SUPERFICIALI AO CO PO

FA01-0-F4 FAUNA PO

S52-0-S1 SUOLO E SOTTOSUOLO AO PO

P38-0-P4 PAESAGGIO AO CO PO

W145-0-W2 ACQUE SUPERFICIALI CO

V37-0-V1 VEGETAZIONE AO CO PO

COMUNE DI S.AGOSTINO

COMUNE DI POGGIO RENATICO

W266-0-W4 ACQUE SUPERFICIALI PO

W267-0-W4 ACQUE SUPERFICIALI PO

P29-0-P4 PAESAGGIO AO CO PO

S53-0-S2 SUOLO E SOTTOSUOLO AO PO

W265-0-W4 ACQUE SUPERFICIALI PO

S54-0-S1 SUOLO E SOTTOSUOLO AO PO

R041-0-B2 RUMORE AO

R041-0-D1 RUMORE AO

R041-0-B1 RUMORE CO PO

V39-0-V5 VEGETAZIONE PO

V40-0-V5 VEGETAZIONE PO

W268-0-W4 ACQUE SUPERFICIALI PO

W269-0-W4 ACQUE SUPERFICIALI PO

FA26-0-F3 FAUNA AO PO

S55-0-S1 SUOLO E SOTTOSUOLO AO PO

R043-0-B2 RUMORE AO

R043-0-D1 RUMORE AO CO PO

W046-0-W2 ACQUE SUPERFICIALI AO CO PO

P30-0-P3 PAESAGGIO AO CO PO

W146-0-W2 ACQUE SUPERFICIALI CO

S56-0-S1 SUOLO E SOTTOSUOLO AO PO

REGIONE EMILIA-ROMAGNA

PROVINCIA DI FERRARA

W270-0-W4 ACQUE SUPERFICIALI PO

S64-0-S1 SUOLO E SOTTOSUOLO AO PO

V41-0-V1 VEGETAZIONE AO CO PO

QUADRO D'UNIONE

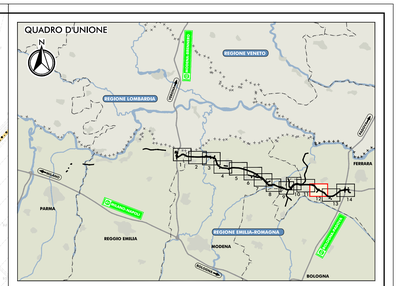

LEGENDA

TERRITORIO

- CONFINI REGIONALI
- CONFINI PROVINCIALI
- CONFINI COMUNALI
- CORSI D'ACQUA E PRESENZE IDROGRAFICHE PRINCIPALI

INFRASTRUTTURE DI PROGETTO

- TRACCIATO AUTOSTRADALE DI PROGETTO
- INTERVENTI LOCALI DI COLLEGAMENTO VIARIO AL SISTEMA AUTOSTRADALE
- VIABILITÀ DI ADDUZIONE AL SISTEMA AUTOSTRADALE

INFRASTRUTTURE ESISTENTI

- AUTOSTRADE
- FERROVIE
- STRADE STATALI
- STRADE PROVINCIALI

AREE DI CANTIERE

- AREA DI CANTIERIZZAZIONE CON FUNZIONE LOGISTICO-OPERATIVA-CAMPO BASE
- AREA DI STOCCAGGIO MATERIALE INERTE
- AREA OPERATIVA

CODIFICA PUNTI DI MONITORAGGIO

Progressivo codice punto (es. N01-I-A02-N03...)

Ambito di monitoraggio
0 = autostrada
1 = viabilità di adduzione D01
2 = viabilità di adduzione D02
3 = viabilità di adduzione D03
4 = viabilità di adduzione D04-08

Metodica di monitoraggio

N01-0-N1 — Codice punto di monitoraggio; Componente soggetto a monitoraggio; Fasi temporali di monitoraggio

LOCALIZZAZIONE PUNTI DI MONITORAGGIO

- COMPONENTE ATMOSFERA
- COMPONENTE RUMORE
- COMPONENTE VIBRAZIONI
- COMPONENTE SUOLO E SOTTOSUOLO
- COMPONENTE ACQUE SOTTERRANEE
- COMPONENTE ACQUE SUPERFICIALI
- COMPONENTE PAESAGGIO E PATRIMONIO STORICO-CULTURALE
- COMPONENTE VEGETAZIONE
- COMPONENTE FAUNA
- COMPONENTE ECOSISTEMI

ELABORATI DI RIFERIMENTO

PD_0_000_00000_0_MN_RG_01 RELAZIONE GENERALE
PD_0_000_00000_0_MN_RH_01 RELAZIONI SPECIALISTICHE - COMPONENTE ATMOSFERA
PD_0_000_00000_0_MN_RH_01 RELAZIONI SPECIALISTICHE - COMPONENTE RUMORE
PD_0_000_00000_0_MN_RH_01 RELAZIONI SPECIALISTICHE - COMPONENTE VIBRAZIONI
PD_0_000_00000_0_MN_RH_01 RELAZIONI SPECIALISTICHE - COMPONENTE SUOLO E SOTTOSUOLO
PD_0_000_00000_0_MN_RH_01 RELAZIONI SPECIALISTICHE - COMPONENTE AMBIENTE IDRICO
PD_0_000_00000_0_MN_RH_01 RELAZIONI SPECIALISTICHE - COMPONENTE VEGETAZIONE, FLORA, FAUNA ED ECOSISTEMI
PD_0_000_00000_0_MN_RH_01 RELAZIONI SPECIALISTICHE - PAESAGGIO E PATRIMONIO STORICO CULTURALE

IL CONCEDENTE: Regione Emilia-Romagna

IL CONCESSIONARIO: ARC Autostrada Regionale Cispadana

AUTOSTRADA REGIONALE CISPADANA

DAL CASELLO DI REGGIOLO-ROLO SULLA A22 AL CASELLO DI FERRARA SUD SULLA A13

CODICE C.U.P. E81B08000060009

PROGETTO DEFINITIVO

AUTOSTRADA REGIONALE CISPADANA - PARTE GENERALE

PIANO DI MONITORAGGIO AMBIENTALE

LOCALIZZAZIONE DEI PUNTI DI MONITORAGGIO

PLANIMETRIA DI PROGETTO CON INDICAZIONE DEI PUNTI DI MONITORAGGIO AMBIENTALE
TAV. T214

IL PROGETTISTA
Dott. Ing. Antonio Ananìa
Ord. Ingegneri Perugia n° A 577
Dott. Ing. Antonio Ananìa
Ord. Ingegneri Perugia n° A 2574
TECNICO COMPETENTE IN ACUSTICA
Dott. Ing. Antonio Ananìa
Iscritto nell'elenco nazionale dei Tecnici competenti in acustica ambientale ex D.D. Regione Emilia-Romagna n°4959 del 8/11/1998
ANTONIO ANANIA

RESPONSABILE INTEGRAZIONE PRESTAZIONI SPECIALISTICHE
Ing. Antonio Ananìa
Albo Ing. Perugia n° A2574

IL CONCESSIONARIO
Autostrada Regionale Cispadana S.p.A.
IL PRESIDENTE
Governo Patuanelli

REV	DATA	DESCRIZIONE	REDAZIONE	CONTROLLO	APPROVAZIONE
G					
F					
E					
D					
C					
B	01.08.2019	EMISSIONE PER OTTEMPERANZA DECRETO VIA DEL 25.07.2017	BARBERO	BECCARELLI	ANANIA
A	17.04.2012	EMISSIONE	BARBERO	BECCARELLI	SALSI

IDENTIFICAZIONE ELABORATO

N.A. PROG.	TIPO	LOTTO	DISCIPL.	CODICE OPERA NAZ.	TRATTO OPERA	NAZIONALITÀ	SPECIALIZZAZIONE	PROGRESSIVO	REVISIONE
0256	PD	0	000	000000	0	MN	PX	112	B

DATA: AGOSTO 2019

SCALA: 1:5.000

IL PRESENTE DOCUMENTO NON PUÒ ESSERE COPIATO, RIPRODOTTO O ALTRIMENTI PUBBLICATO, IN TUTTO O IN PARTE, SENZA IL CONSENSO SCRITTO DEL CONCESSIONARIO. OGNI UTILIZZO NON AUTORIZZATO SARÀ PERSEGUITO A NORMA DI LEGGE.
THIS DOCUMENT MAY NOT BE COPIED, REPRODUCED, OR PUBLISHED, EVEN IN PART, BY ANY MEANS WITHOUT THE WRITTEN PERMISSION OF ARCESE CONCESSIONAIRE. UNAUTHORIZED USE WILL BE PROSECUTED BY LAW.

Scala A0 Stampa 1:1