


1	2
PROG 0.000	PROG 75.000
Q 3.609	Q 3.588
R	10000.000
T1	16.470
T2	16.470
BS	0.014
SV	32.940
DP	0.32940%

LEGENDA

- R Terreni di riporto
- A Argille limose, Limi argillosi, Limi argilloso-sabbiosi
- S Sabbie limose, Sabbie argillose, Limi sabbiosi, Sabbie limoso-argillose, Sabbie con ghiaie
- QSG Sabbie limose, Argille e Limi Pleistocenici di colore ocra-rossastro contenenti livelli di calcareniti (Panchina) e inclusioni ciottolose
- SU/alt Substrato alterato, Arenaria alterata e matrice limo sabbiosa
- B Bedrock : Arenaria Grigiastra a granulometria medio fine

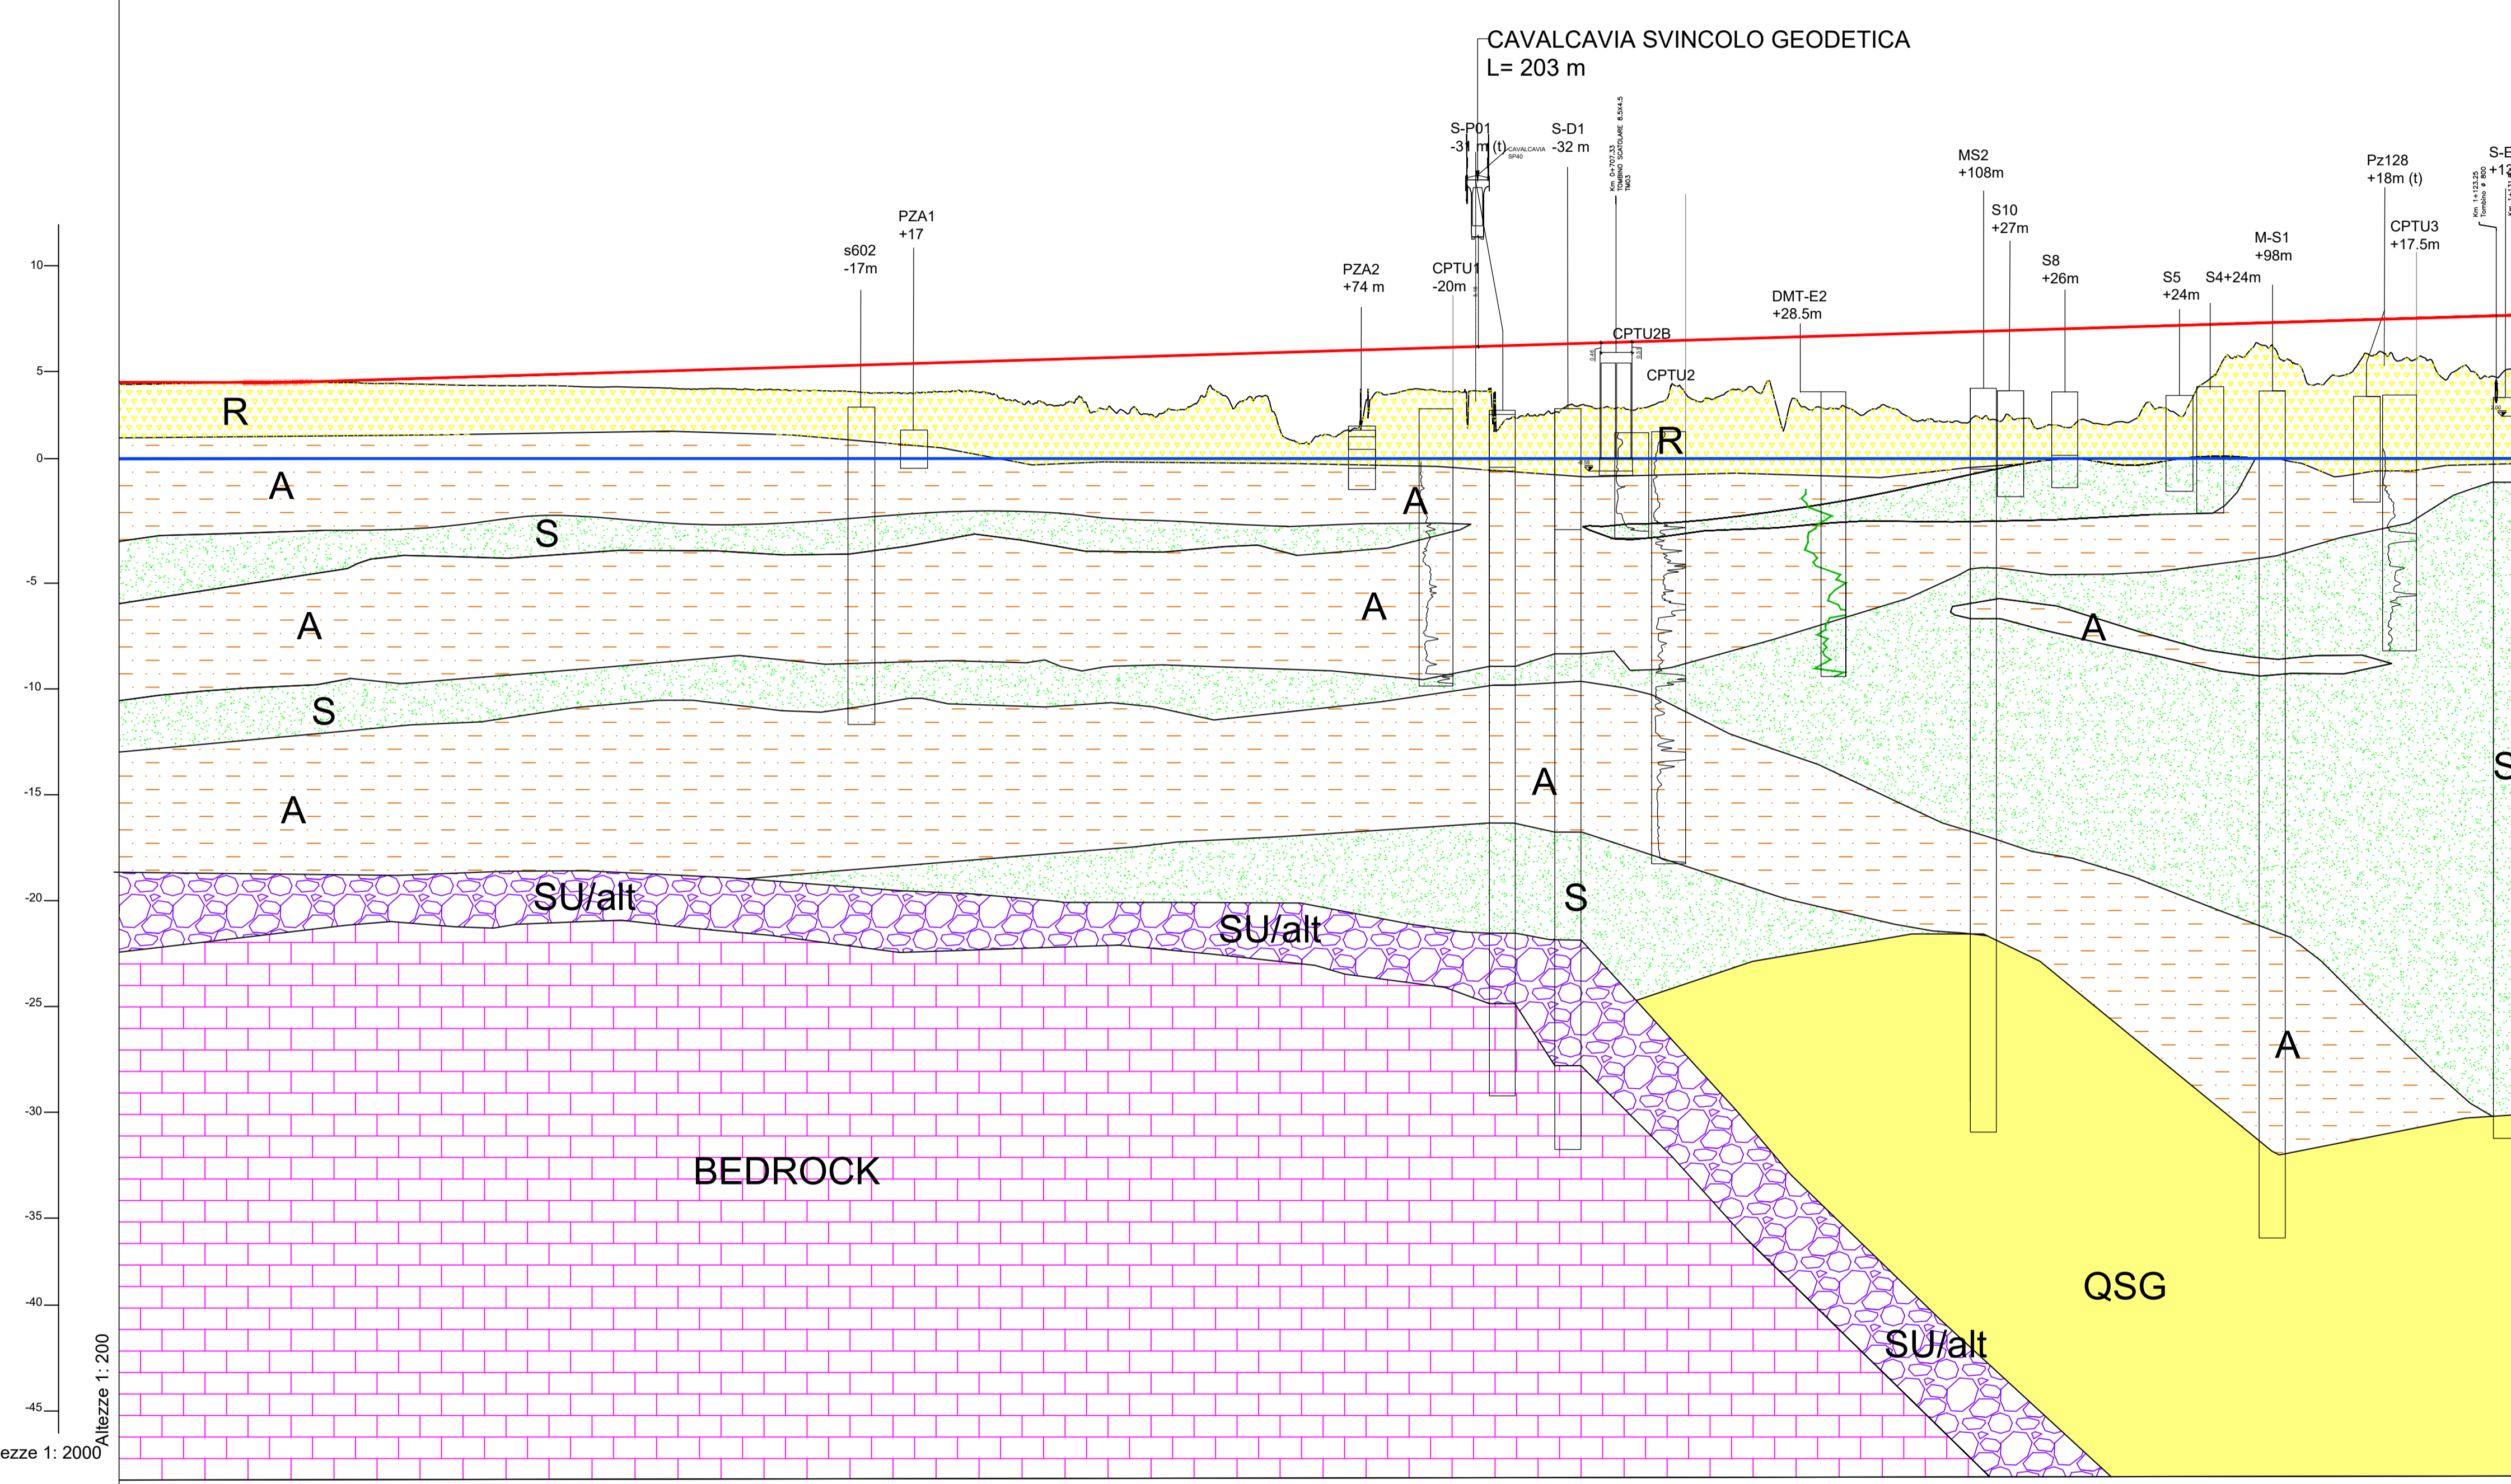

Sanas GRUPPO FS ITALIANI **90** Direzione Progettazione e Realizzazione Lavori

S.S. 398 "Via Val di Cornia"
Bretella di collegamento tra l'Autostrada Tirrenica A12 e il Porto di Piombino
LOTTO 1 - Svincolo di Geodetica-Gagno

PROGETTO ESECUTIVO COD. F12

PROGETTAZIONE: **ATI SINTAGMA - GDC - ICARIA**

IL RESPONSABILE DELL'INTEGRAZIONE DELLE PRESTAZIONI SPECIALISTICHE: Dott. Ing. Nando Granieri
Ordine degli Ingegneri della Prov. di Perugia n° A351

IL GRUPPO DI PROGETTAZIONE: MANDATARI: **Sintagma** **GEOTECHNICAL DESIGN GROUP** **ICARIA**
MANDANTARI: Dott. Ing. D. Caracciolo, Dott. Ing. S. Saccoccini, Dott. Ing. V. Rotisciani, Dott. Arch. N. Karamewsky, Dott. Ing. G. Cordus, Geom. F. Maschini, Dott. Arch. A. Biscacchi, Dott. Ing. V. De Gori, Dott. Ing. C. Vischini, Dott. Arch. F. Durastanti, Dott. Ing. C. Consorti, Dott. Ing. G. Pulli, Dott. Geol. G. Cerquiglini, Dott. Ing. F. Dominici, Geom. C. Sugarari, Dott. Geol. L. Strenna, Dott. Ing. E. Bartolacci, Dott. Ing. L. D'Ameli, Dott. Ing. L. Nani, Dott. Ing. F. Pambianco, Dott. Agr. F. Berti Nelli

IL PROGETTISTA: Dott. Ing. Luca Nani
Ordine degli Ingegneri della Prov. di Perugia n° A2445

IL GEOLOGO: Dott. Geol. Giorgio Cerquiglini
Ordine dei Geologi della Regione Umbria n° 108

IL R.U.P.: Dott. Ing. Antonio Scalmandrè

IL COORDINATORE PER LA SICUREZZA IN FASE DI PROGETTAZIONE: Dott. Ing. Filippo Pambianco
Ordine degli Ingegneri della Prov. di Perugia n° A1373

PROTOCOLLO DATA MARZO 2019

INGEGNERI DELLA PROVINCIA DI PERUGIA
DOTT. ING. LUCA NANI
DOTT. ING. ANTONIO SCALMANDRÈ
DOTT. ING. FILIPPO PAMBIANCO
DOTT. GEOL. GIORGIO CERQUIGLINI
DOTT. AGR. FILIPPO PAMBIANCO
DOTT. AGR. FILIPPO PAMBIANCO
DOTT. AGR. FILIPPO PAMBIANCO

GEOLOGIA E GESTIONE MATERIE

Profilo geologico - Tav. 1 di 3

CODICE PROGETTO: **DPFI12** NOME FILE: **T00-GE0-GE0-FG01-A** REVISIONE: **A** SCALA: **1:2000/200**

PROGETTO: **DPFI12** LIV. PROG.: **E** N. PROG.: **1801** CODICE ELAB.: **T00GE00GEOFG01**

AND. PLAN. L=65.53 L=646.68 R=7500.00 L=457.75 R=7500.00

AND. CIGLI Destro: 2.97% Sinistro: 2.95%

REV. DESCRIZIONE DATA REDATTO VERIFICATO APPROVATO

A Emissione 29/03/2019 A.Lieffl G.Cerquiglini N.Granieri