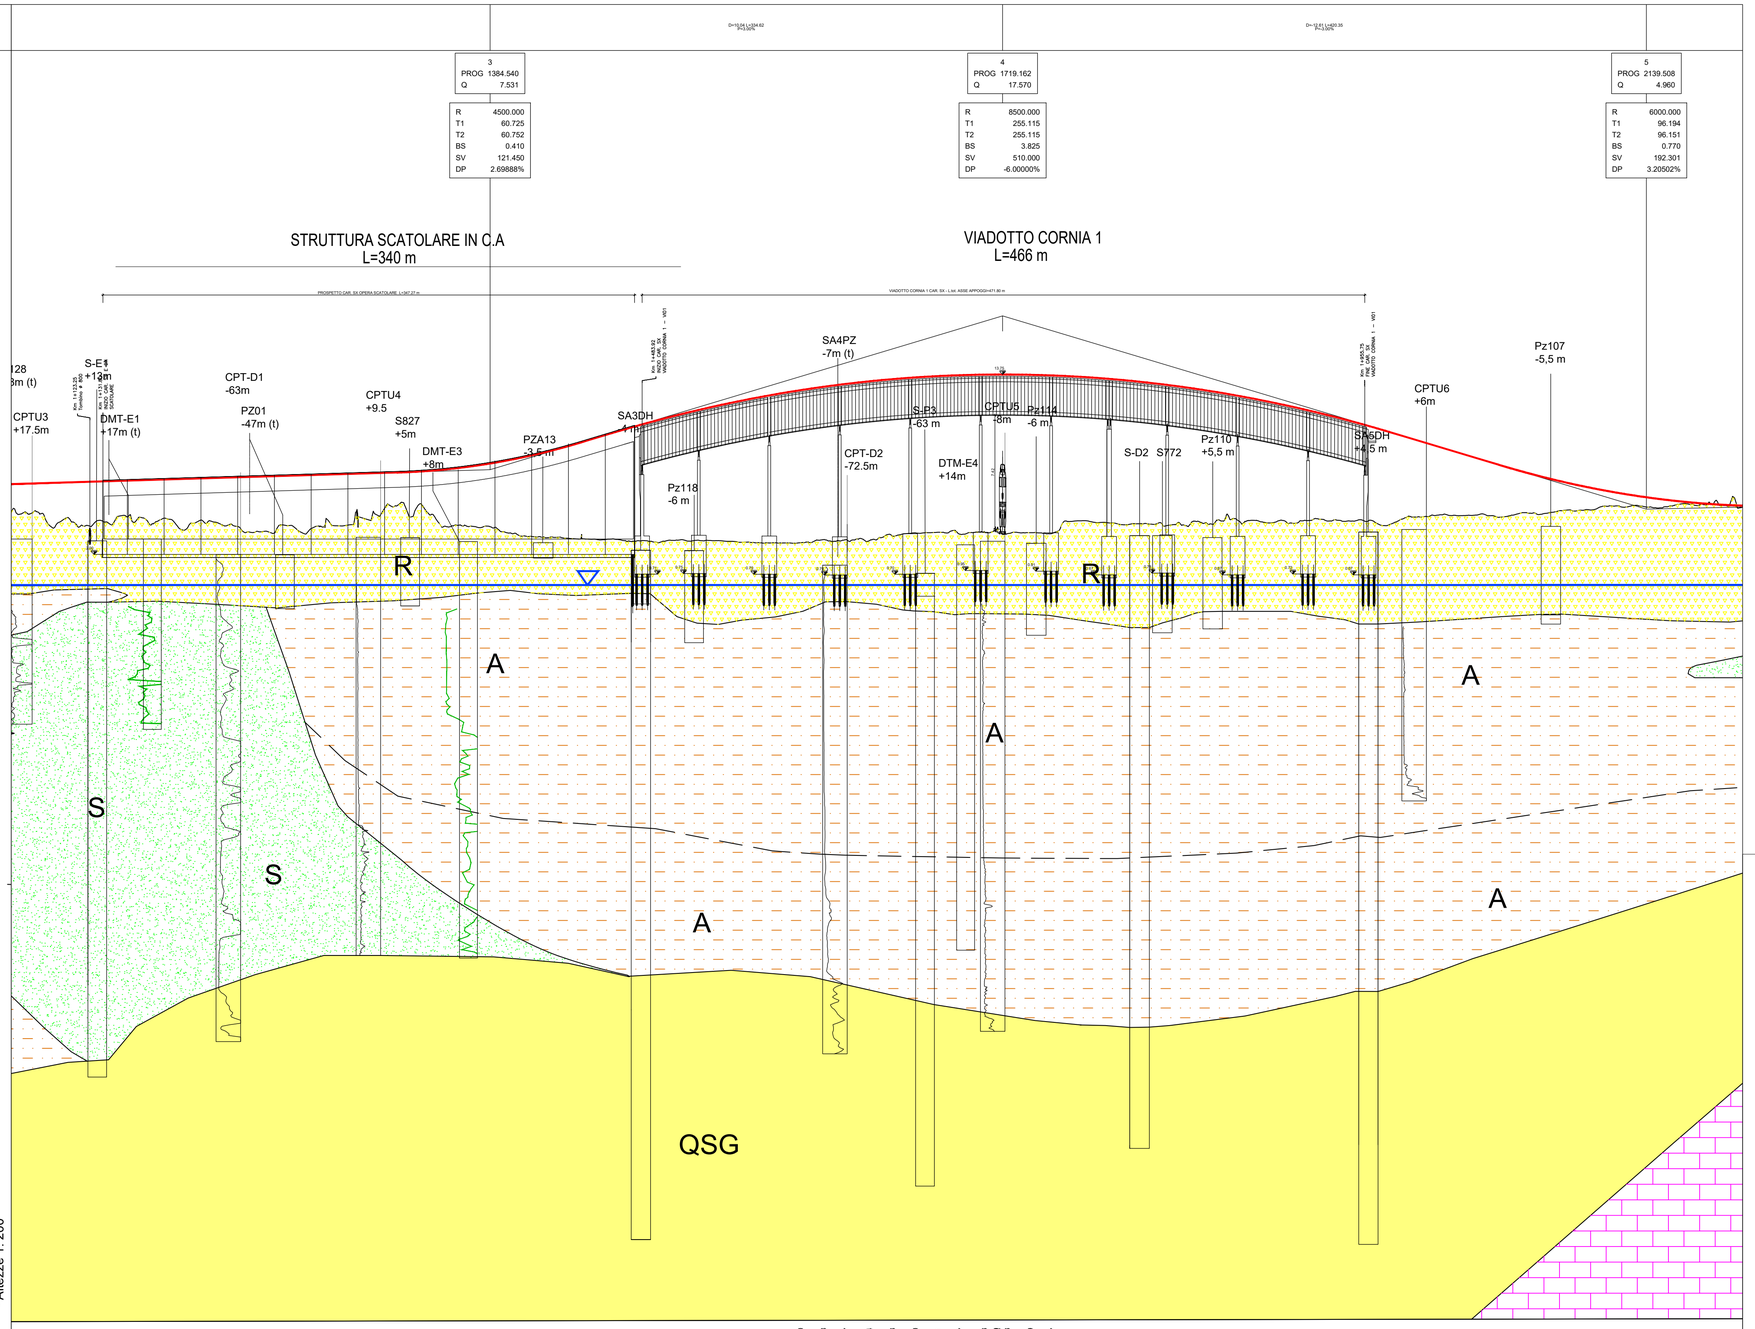

LEGENDA

- R — Terreni di riporto
- A — Argille limose, Limi argillosi, Limi argilloso-sabbiosi
- S — Sabbie limose, Sabbie argillose, Limi sabbiosi Sabbie limoso-argillose, Sabbie con ghiaie
- QSG — Sabbie limose, Argille e Limi Pleistocenici di colore ocra-rossastro contenenti livelli di calcareniti (Panchina) e inclusioni ciottolose
- SU/alt — Substrato alterato, Arenaria alterata e matrice limo sabbiosa
- B — Bedrock : Arenaria Grigiastra a granulometria medio fine

Sanas GRUPPO FS ITALIANE — 90 — Direzione Progettazione e Realizzazione Lavori

S.S. 398 "Via Val di Cornia"

Bretella di collegamento tra l'Autostrada Tirrenica A12 e il Porto di Piombino
LOTTO 1 - Svincolo di Geodetica-Gagno

PROGETTO ESECUTIVO — COD. FI2

PROGETTAZIONE: ATI SINTAGMA - GDG - ICARIA

IL RESPONSABILE DELL'INTEGRAZIONE DELLE PRESTAZIONI SPECIALISTICHE:
Dott. Ing. Nando Granieri
Ordine degli Ingegneri della Prov. di Perugia n° A351

IL PROGETTISTA:
Dott. Ing. Luca Nani
Ordine degli Ingegneri della Prov. di Perugia n° A2445

IL GEOLOGO:
Dott. Geol. Giorgio Cerquiglini
Ordine dei Geologi della Regione Umbria n°108

Il R.U.P.
Dott. Ing.
Antonio Scalamandrè

IL COORDINATORE PER LA SICUREZZA IN FASE DI PROGETTAZIONE:
Dott. Ing. Filippo Pambianco
Ordine degli Ingegneri della Prov. di Perugia n° A1373

IL GRUPPO DI PROGETTAZIONE:
MANDATARIA: Sintagma
MANDANTI: GEOTECHNICAL DESIGN GROUP, ICARIA società di ingegneria

Dott.Ing. N.Granieri, Dott.Arch. N.Kamenicky, Dott.Ing. V.Truffini, Dott.Arch. A.Bracchini, Dott.Ing. F.Durastanti, Dott.Geol. G.Cerquiglini, Geom. S.Scopetta, Dott.Ing. L.Sbrenna, Dott.Ing. E.Sellari, Dott.Ing. E.Bartolocci, Dott.Ing. L.Dinelli, Dott.Ing. L.Nani, Dott.Ing. F.Pambianco, Dott. Agr. F.Berti Nulli
Dott.Ing. D.Carlaccini, Dott.Ing. S.Sacconi, Dott.Ing. G.Cordua, Dott.Ing. V.De Gori, Dott.Ing. C.Consorti, Dott.Ing. F.Dominici
Dott.Ing. V.Rotisciani, Dott.Ing. F.Macchioni, Geom. C.Vischini, Dott.Ing. V.Piunno, Dott.Ing. G.Pulli, Geom. C.Sugaroni

ORDINE DEGLI INGEGNERI DELLA PROVINCIA DI PERUGIA — Sezione A N° A2445 — DOTTORE INGEGNERE — MARCO GRANIERI — SETTORE CIVILE E AMBIENTALE, SETTORE INDUSTRIALE, SETTORE DELL'INFORMAZIONE

ORDINE DEGLI INGEGNERI DELLA PROVINCIA DI PERUGIA — Sezione A N° A2445 — DOTTORE INGEGNERE — LUCA NANI — SETTORE CIVILE E AMBIENTALE, SETTORE INDUSTRIALE, SETTORE DELL'INFORMAZIONE

ORDINE DEI GEOLOGI DELLA REGIONE UMBRIA — ALBO — 108 — CERQUIGLINI GIORGIO

PROTOCOLLO	DATA
	MARZO 2019

GEOLOGIA E GESTIONE MATERIE

Profilo geologico - Tav. 2 di 3

CODICE PROGETTO	NOME FILE	REVISIONE	SCALA:
PROGETTO: DPFI12 — LIV. PROG.: E — N. PROG.: 1801	T00-GEO0-GEO-FG02-A CODICE ELAB.: T00GE00GEOFG02	A	1:2000/200

REV.	DESCRIZIONE	DATA	REDATTO	VERIFICATO	APPROVATO
A	Emissione	29/03/2019	A.Lisetti	G.Cerquiglini	N.Granieri