
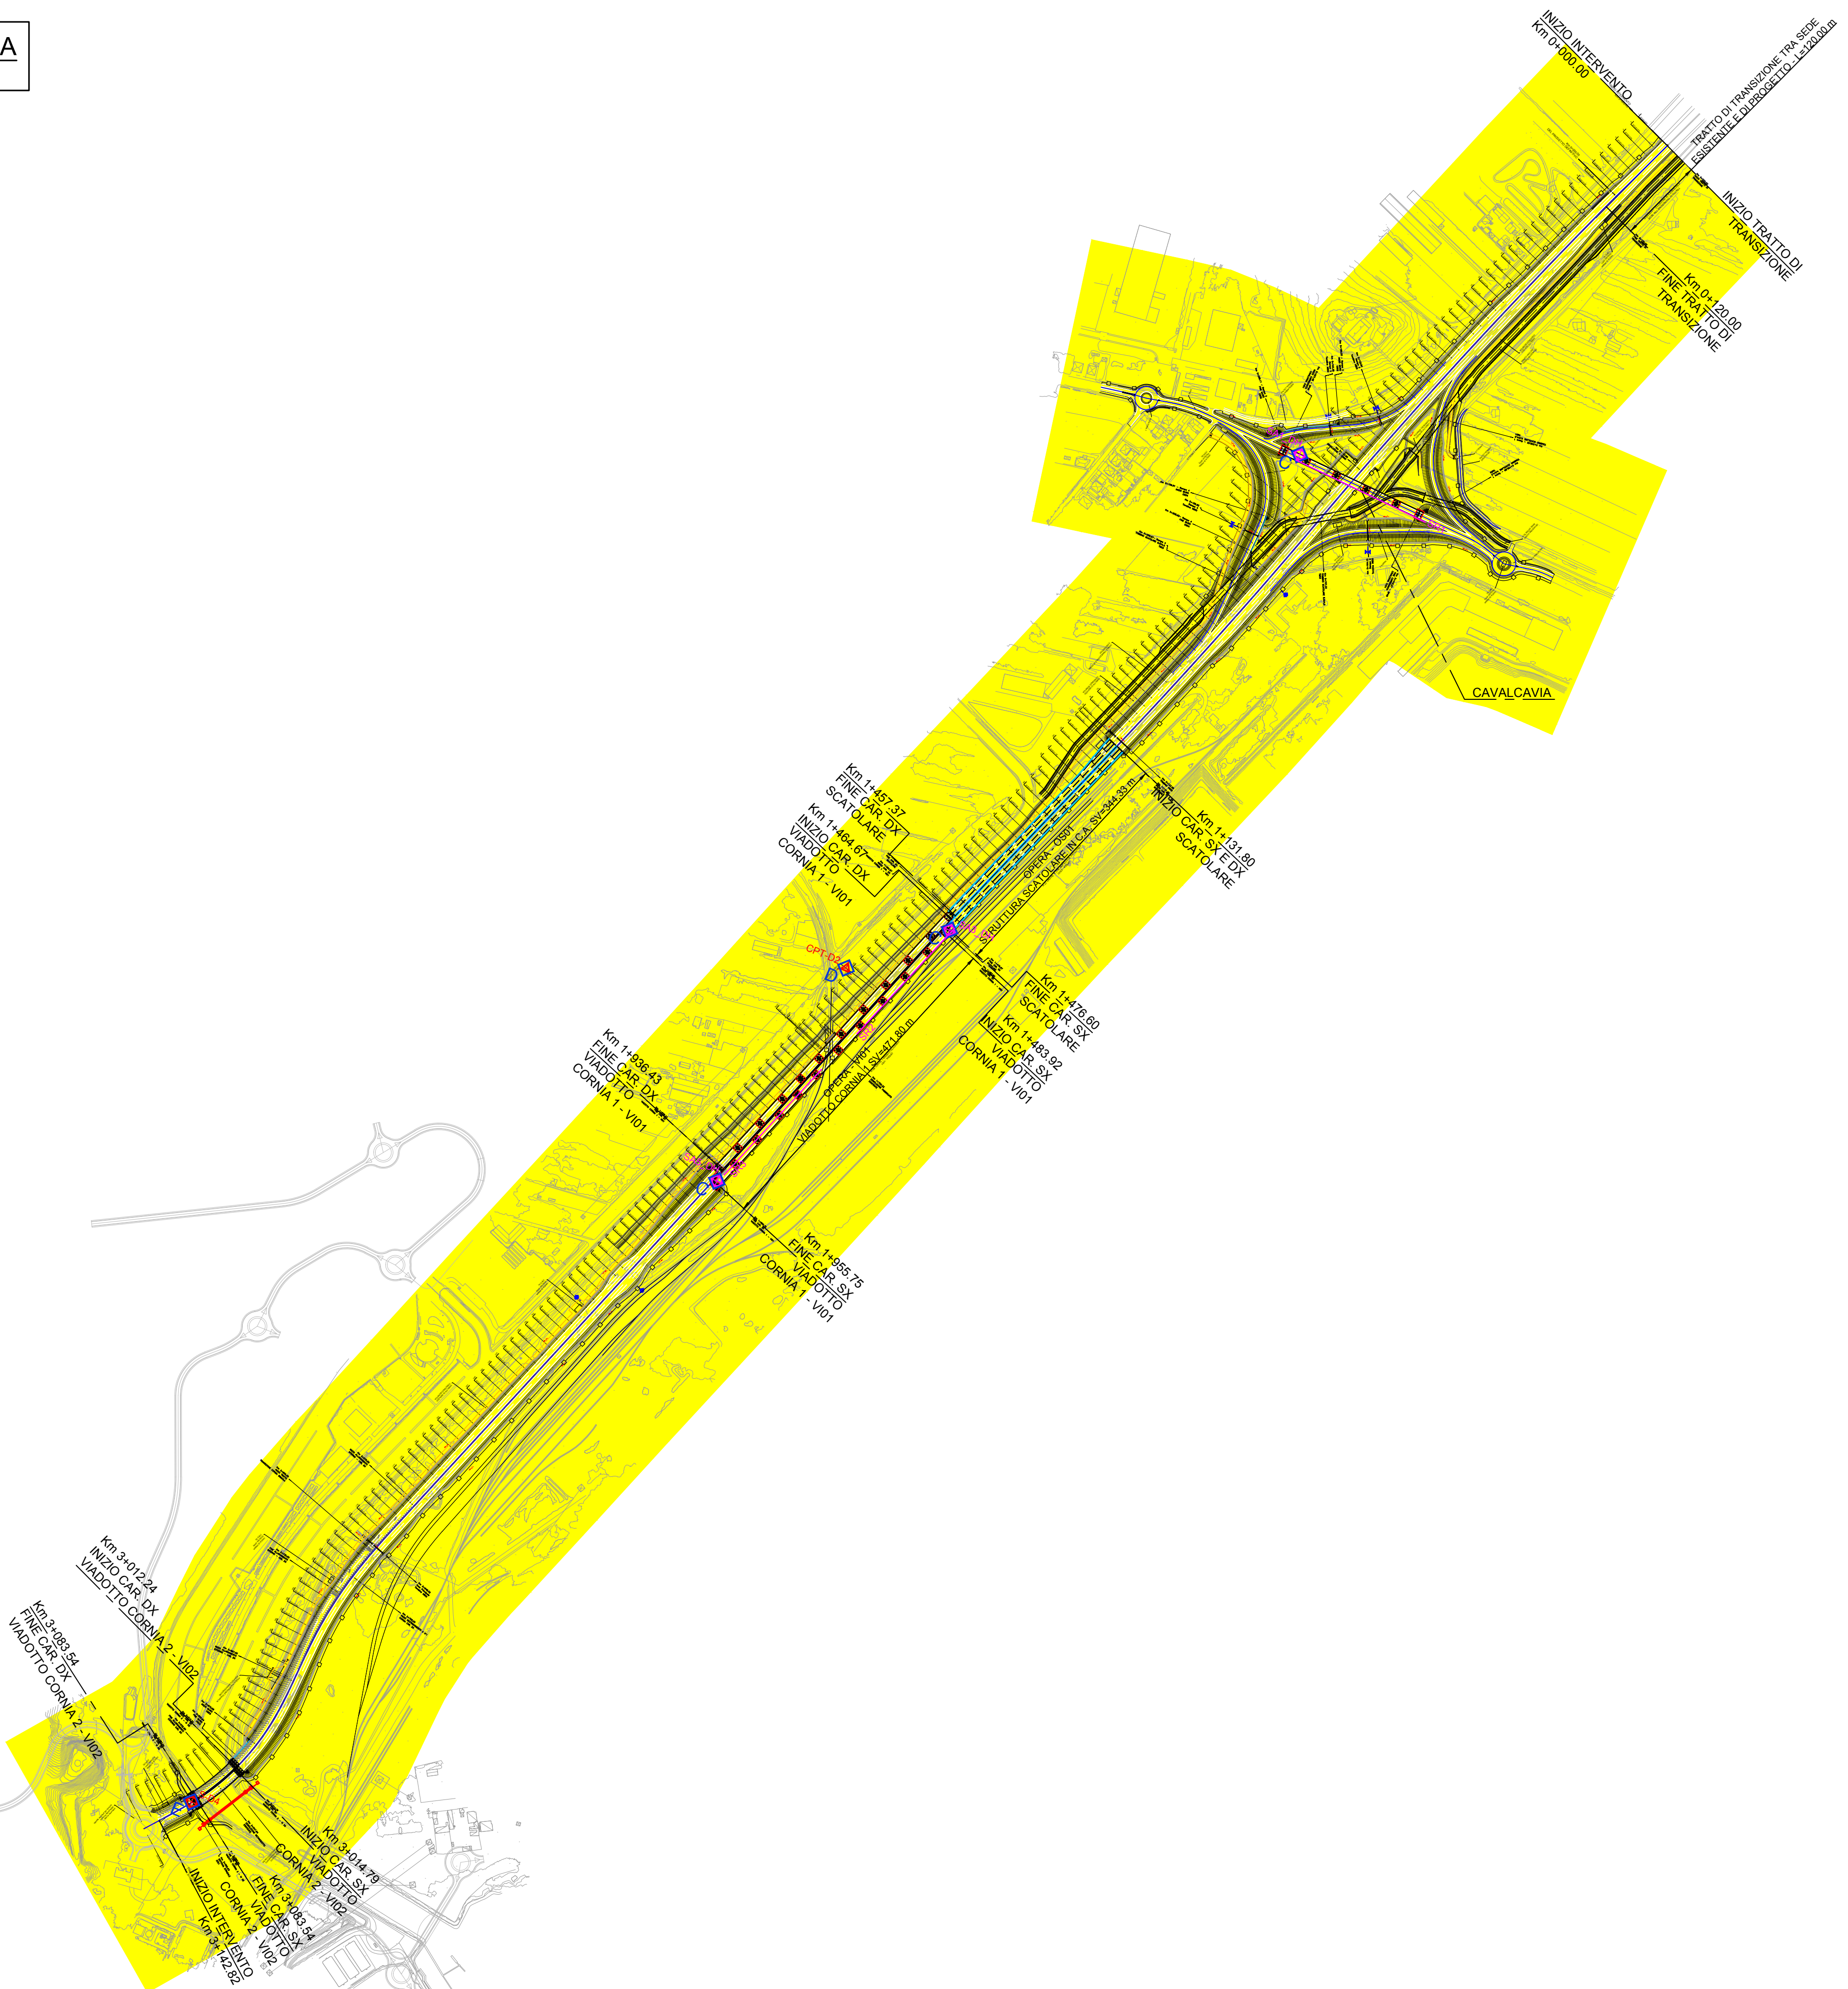


PLANIMETRIA  
SCALA 1:5000

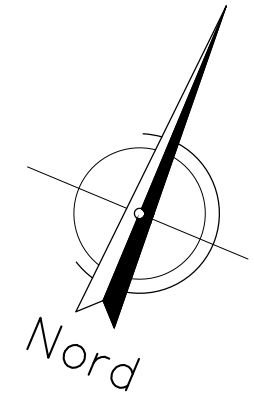

- ZONA SISMICA 4  
(OPCM 3274/2003, DGR TOSCANA 431/2006)
- CATEGORIA SISMICA DI SUOLO  
(NTC 2018, OPCM 3274/2003)
- S-D4 VERTICALI DI MISURA VELOCITA' ONDE S  
(CH, DH, CPT)
- SR3 SEZIONI DI MISURA VELOCITA' ONDE S

**Sanas** 90  
GRUPPO FS ITALIANE Direzione Progettazione e Realizzazione Lavori

**S.S. 398 "Via Val di Cornia"**  
Bretella di collegamento tra l'Autostrada Tirrenica A12  
e il Porto di Piombino  
LOTTO 1 - Svincolo di Geodetica-Gagno

**PROGETTO ESECUTIVO** COD. F12

<b>PROGETTAZIONE: ATI SINTAGMA - GDC - ICARIA</b>	
<b>IL RESPONSABILE DELL'INTEGRAZIONE DELLE PRESTAZIONI SPECIALISTICHE:</b> Dott. Ing. Nando Granieri Ordine degli Ingegneri della Prov. di Perugia n° A351	<b>IL GRUPPO DI PROGETTAZIONE:</b> MANDATARIA: <b>Sintagma</b> <b>ICARIA</b> <small>Società di Ingegneria</small>
<b>IL PROGETTISTA:</b> Dott. Ing. David Carlacini Ordine degli Ingegneri della Prov. di Terni n° A1245	MANDANTANTI: Dott. Ing. N. Granieri Dott. Arch. V. Truffini Dott. Arch. A. Biscacchi Dott. Ing. F. Durastanti Dott. Geol. G. Cerquiglioni Geom. S. Scopetta Dott. Ing. L. Strenna Dott. Ing. E. Sallari Dott. Ing. E. Bartolucci Dott. Ing. L. Dineoli Dott. Ing. L. Nani Dott. Ing. F. Pambianco Dott. Agr. F. Berri Nelli
<b>IL GEOLOGO:</b> Dott. Geol. Giorgio Cerquiglioni Ordine dei Geologi della Regione Umbria n°108	Dott. Ing. D. Carlacini Dott. Ing. S. Saccini Dott. Ing. G. Cordua Dott. Ing. V. De Gori Dott. Ing. C. Consorti Dott. Ing. F. Dominici Dott. Ing. V. Rotoliani Dott. Ing. F. Marchini Dott. Ing. C. Vischini Dott. Ing. V. Piumo Dott. Ing. G. Pulli Geom. C. Sugarini
<b>IL R.U.P.:</b> Dott. Ing. Antonio Scalamantrè	INGEGNERI DELLA PROVINCIA DI TERZI DIRETTORE GENERALE <b>David Carlacini</b> ORDINE DEGLI INGEGNERI <b>David Carlacini</b> SETTORE CIVILE E AMBIENTALE SETTORE INDUSTRIALE SETTORE INQUADRONAMENTO Provincia di Terni
<b>IL COORDINATORE PER LA SICUREZZA IN FASE DI PROGETTAZIONE:</b> Dott. Ing. Filippo Pambianco Ordine degli Ingegneri della Prov. di Perugia n° A1373	
PROTOCOLLO	DATA MARZO 2019

**GEOTECNICA**  
Planimetria con classificazione sismica del territorio

CODICE PROGETTO PROGETTO: <b>DPFI12</b> LEV. PROG.: <b>E</b> N. PROG.: <b>1801</b>		NOME FILE T00-GE00-GET-DI05		REVISIONE <b>A</b>	SCALA: 1:5000
CODICE ELAB.: <b>T00GE00GETDI05</b>					
REV. <b>A</b>	DESCRIZIONE Emissione	DATA 29/03/2019	REDATTO C. Consorti	VERIFICATO D. Carlacini	APPROVATO N. Granieri