


PROFILO GEOTECNICO
SCALA 1:2000/200

VIADOTTO CORNIA 1
CAR. SX - L=471.80 m

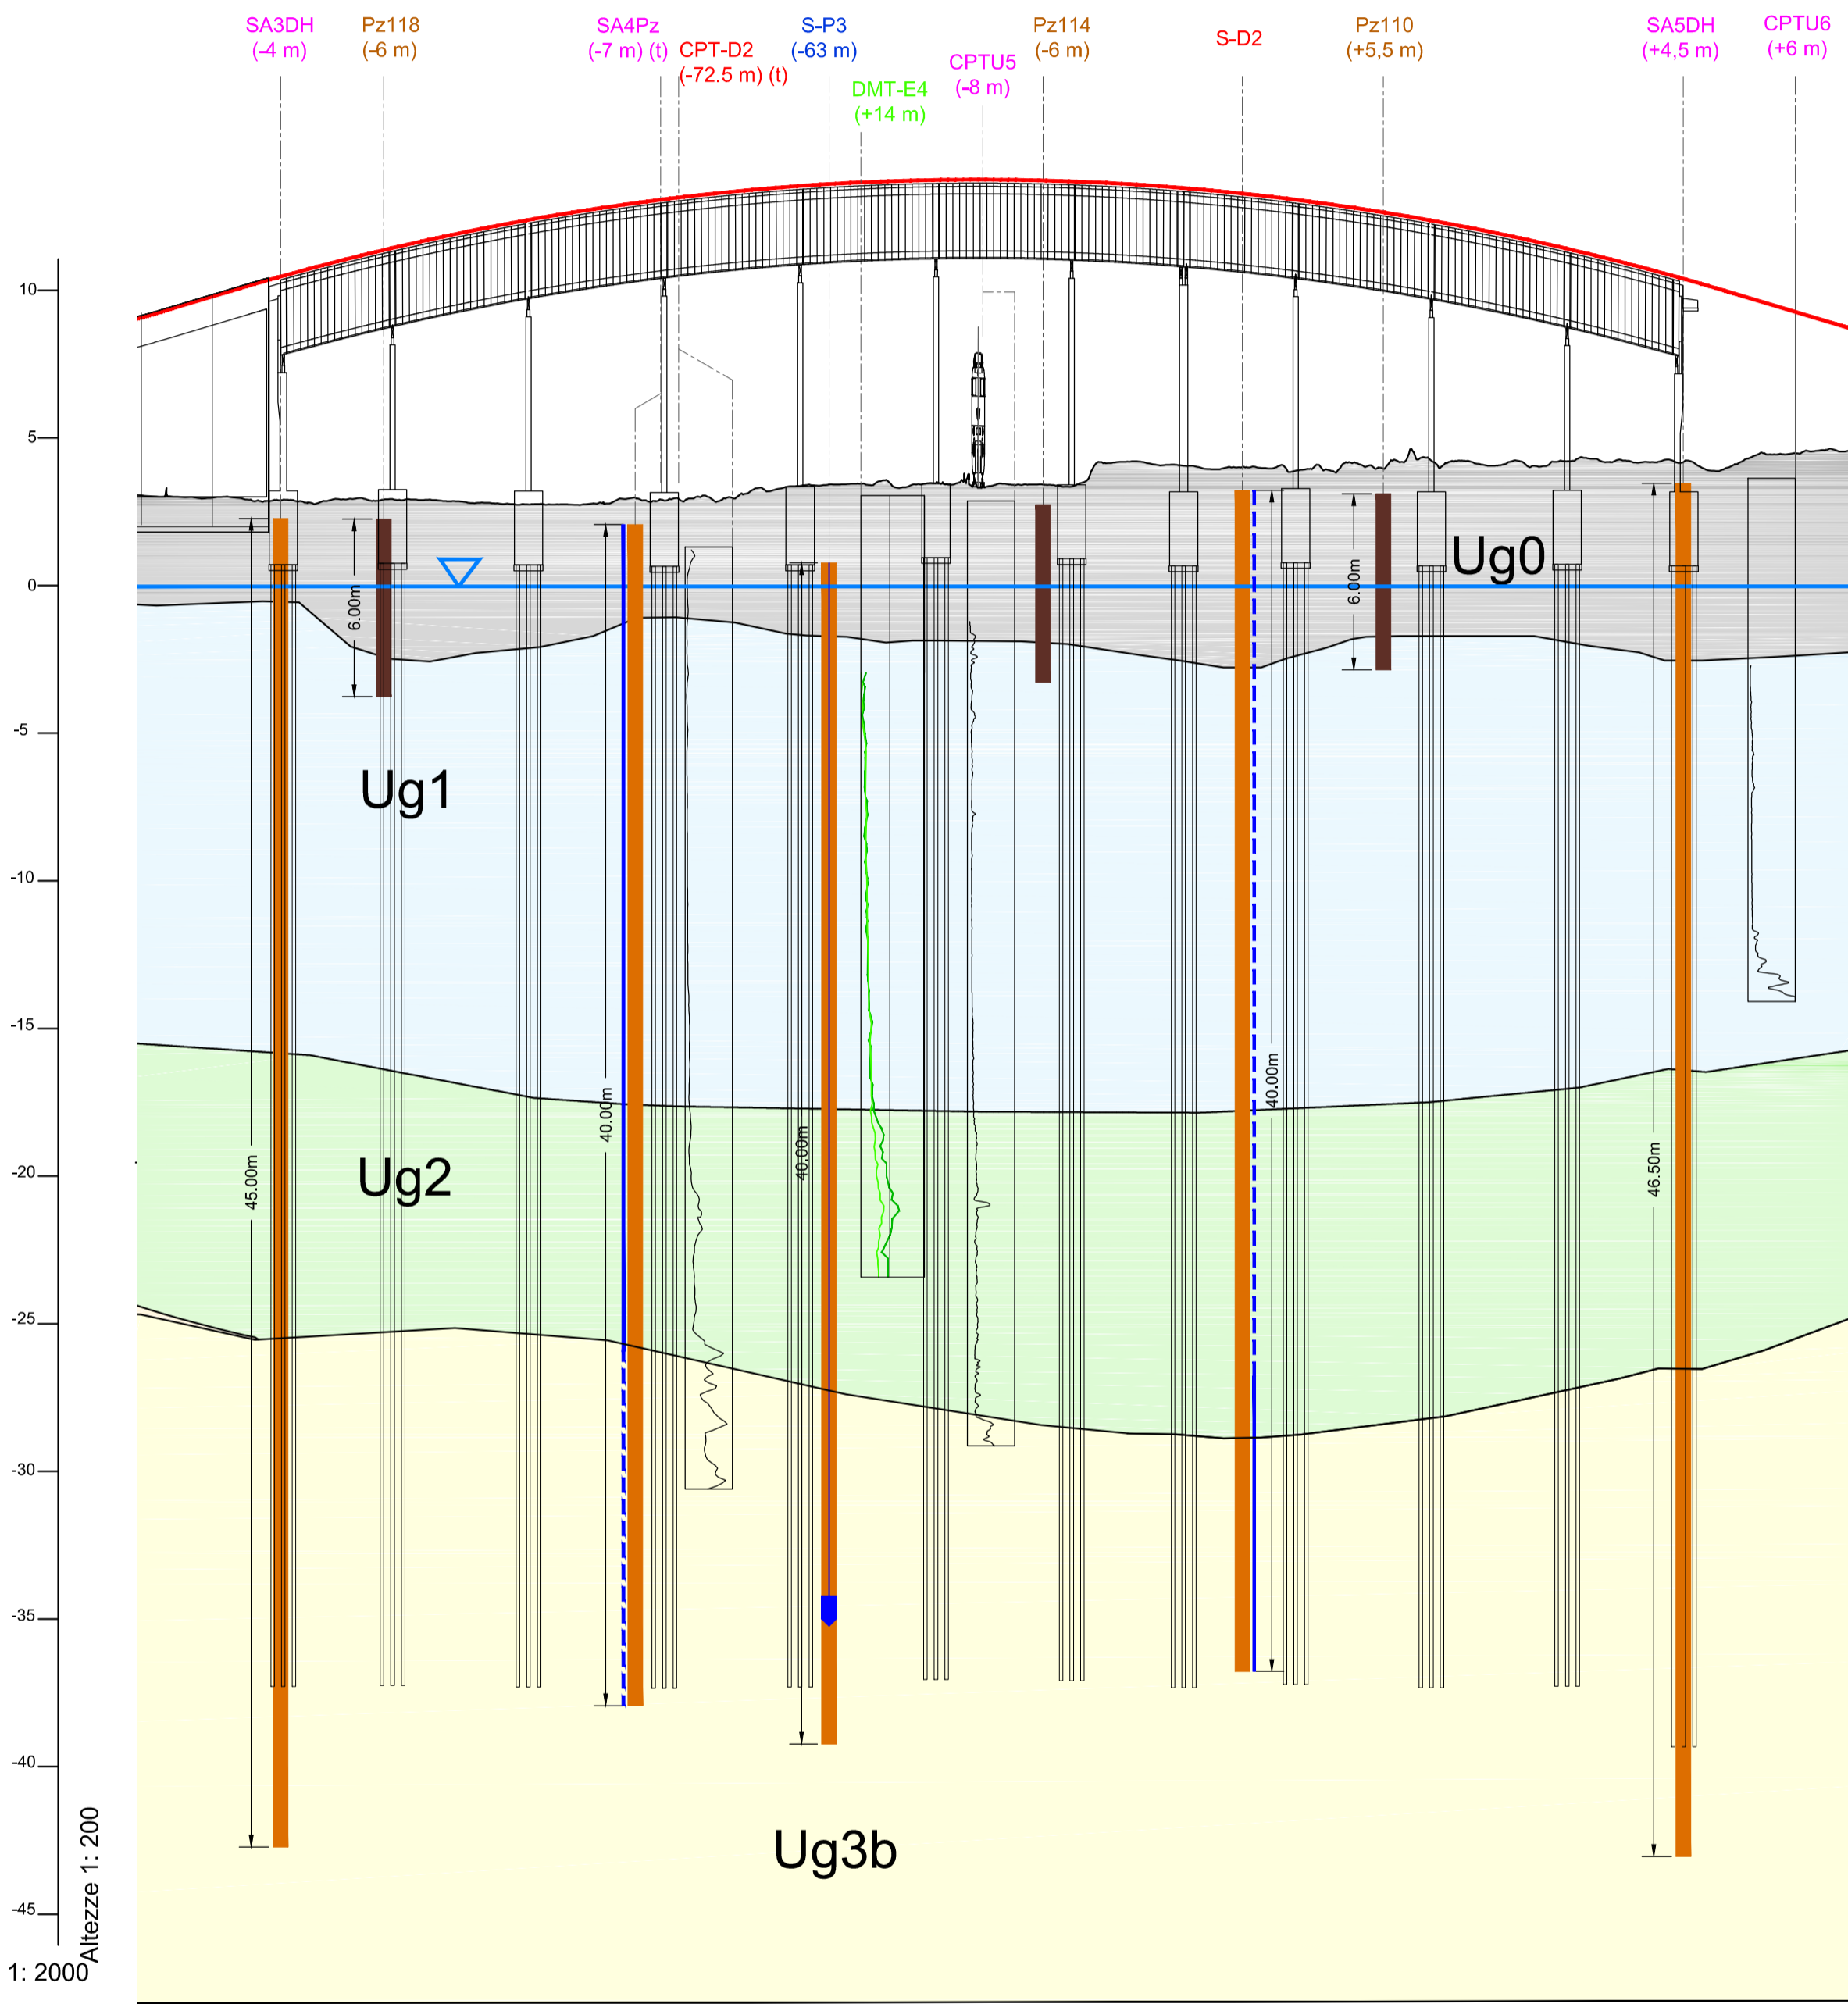

No. SEZIONI	97	98	99	100	101	102	103	104	105	106	107	108	109	110	111	112	113	114	115	116	117	118	119	120	121	122	123	124	125	126	127	128	129	130	131	132	133	134	135	
DISTANZE PROGRESSIVE	1440.000	1449.900	1459.800	6390.000	6400.000	6409.900	6419.800	6429.700	6439.600	6449.500	6459.400	6469.300	6479.200	6489.100	6499.000	6508.900	6518.800	6528.700	6538.600	6548.500	6558.400	6568.300	6578.200	6588.100	6598.000	6607.900	6617.800	6627.700	6637.600	6647.500	6657.400	6667.300	6677.200	6687.100	6697.000	6706.900	6716.800	6726.700	6736.600	6746.500	6756.400	6766.300	6776.200	6786.100	6796.000	6805.900	6815.800	6825.700	6835.600	6845.500	6855.400	6865.300	6875.200	6885.100	6895.000	6904.900	6914.800	6924.700	6934.600	6944.500	6954.400	6964.300	6974.200	6984.100	6994.000	7003.900	7013.800	7023.700	7033.600	7043.500	7053.400	7063.300	7073.200	7083.100	7093.000	7102.900	7112.800	7122.700	7132.600	7142.500	7152.400	7162.300	7172.200	7182.100	7192.000	7201.900	7211.800	7221.700	7231.600	7241.500	7251.400	7261.300	7271.200	7281.100	7291.000	7300.900	7310.800	7320.700	7330.600	7340.500	7350.400	7360.300	7370.200	7380.100	7390.000	7400.000	7409.900	7419.800	7429.700	7439.600	7449.500	7459.400	7469.300	7479.200	7489.100	7499.000	7508.900	7518.800	7528.700	7538.600	7548.500	7558.400	7568.300	7578.200	7588.100	7598.000	7607.900	7617.800	7627.700	7637.600	7647.500	7657.400	7667.300	7677.200	7687.100	7697.000	7706.900	7716.800	7726.700	7736.600	7746.500	7756.400	7766.300	7776.200	7786.100	7796.000	7805.900	7815.800	7825.700	7835.600	7845.500	7855.400	7865.300	7875.200	7885.100	7895.000	7904.900	7914.800	7924.700	7934.600	7944.500	7954.400	7964.300	7974.200	7984.100	7994.000	8003.900	8013.800	8023.700	8033.600	8043.500	8053.400	8063.300	8073.200	8083.100	8093.000	8102.900	8112.800	8122.700	8132.600	8142.500	8152.400	8162.300	8172.200	8182.100	8192.000	8201.900	8211.800	8221.700	8231.600	8241.500	8251.400	8261.300	8271.200	8281.100	8291.000	8300.900	8310.800	8320.700	8330.600	8340.500	8350.400	8360.300	8370.200	8380.100	8390.000	8400.000	8409.900	8419.800	9390.000	9400.000	9409.900	9419.800	9429.700	9439.600	9449.500	9459.400	9469.300	9479.200	9489.100	9499.000	9508.900	9518.800	9528.700	9538.600	9548.500	9558.400	9568.300	9578.200	9588.100	9598.000	9607.900	9617.800	9627.700	9637.600	9647.500	9657.400	9667.300	9677.200	9687.100	9697.000	9706.900	9716.800	9726.700	9736.600	9746.500	9756.400	9766.300	9776.200	9786.100	9796.000	9805.900	9815.800	9825.700	9835.600	9845.500	9855.400	9865.300	9875.200	9885.100	9895.000	9904.900	9914.800	9924.700	9934.600	9944.500	9954.400	9964.300	9974.200	9984.100	9994.000	10000.000
QUOTE TERRENO	3.016	2.982	2.944	2.904	2.867	2.824	2.786	2.744	2.704	2.664	2.624	2.584	2.544	2.504	2.464	2.424	2.384	2.344	2.304	2.264	2.224	2.184	2.144	2.104	2.064	2.024	1.984	1.944	1.904	1.864	1.824	1.784	1.744	