
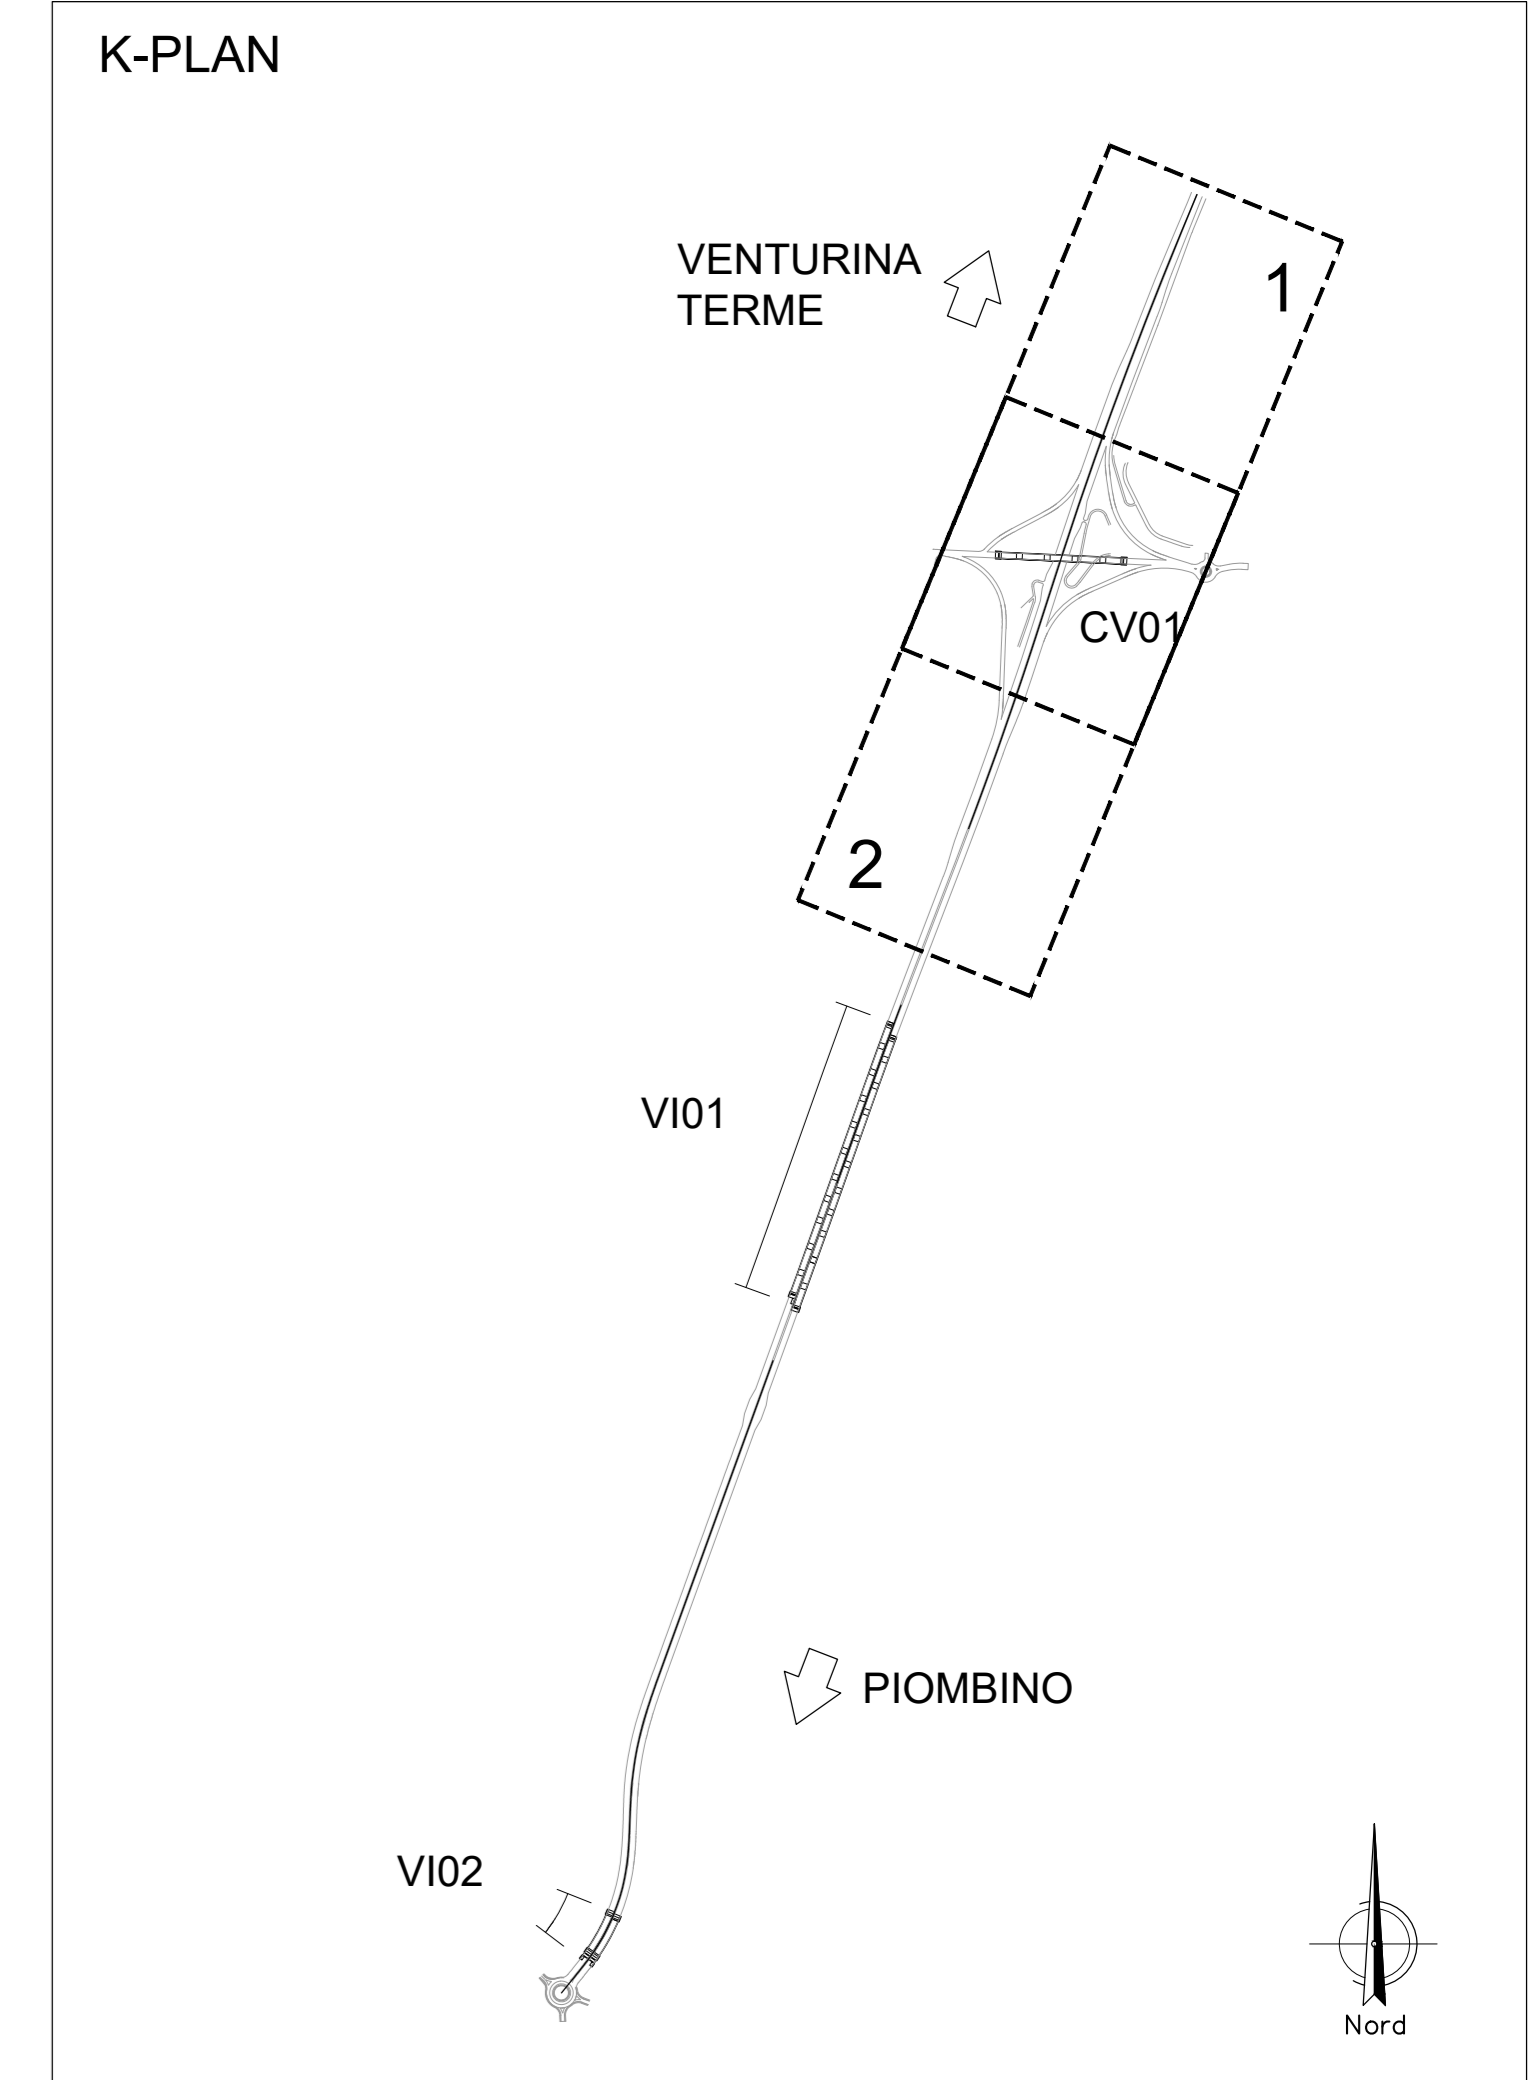
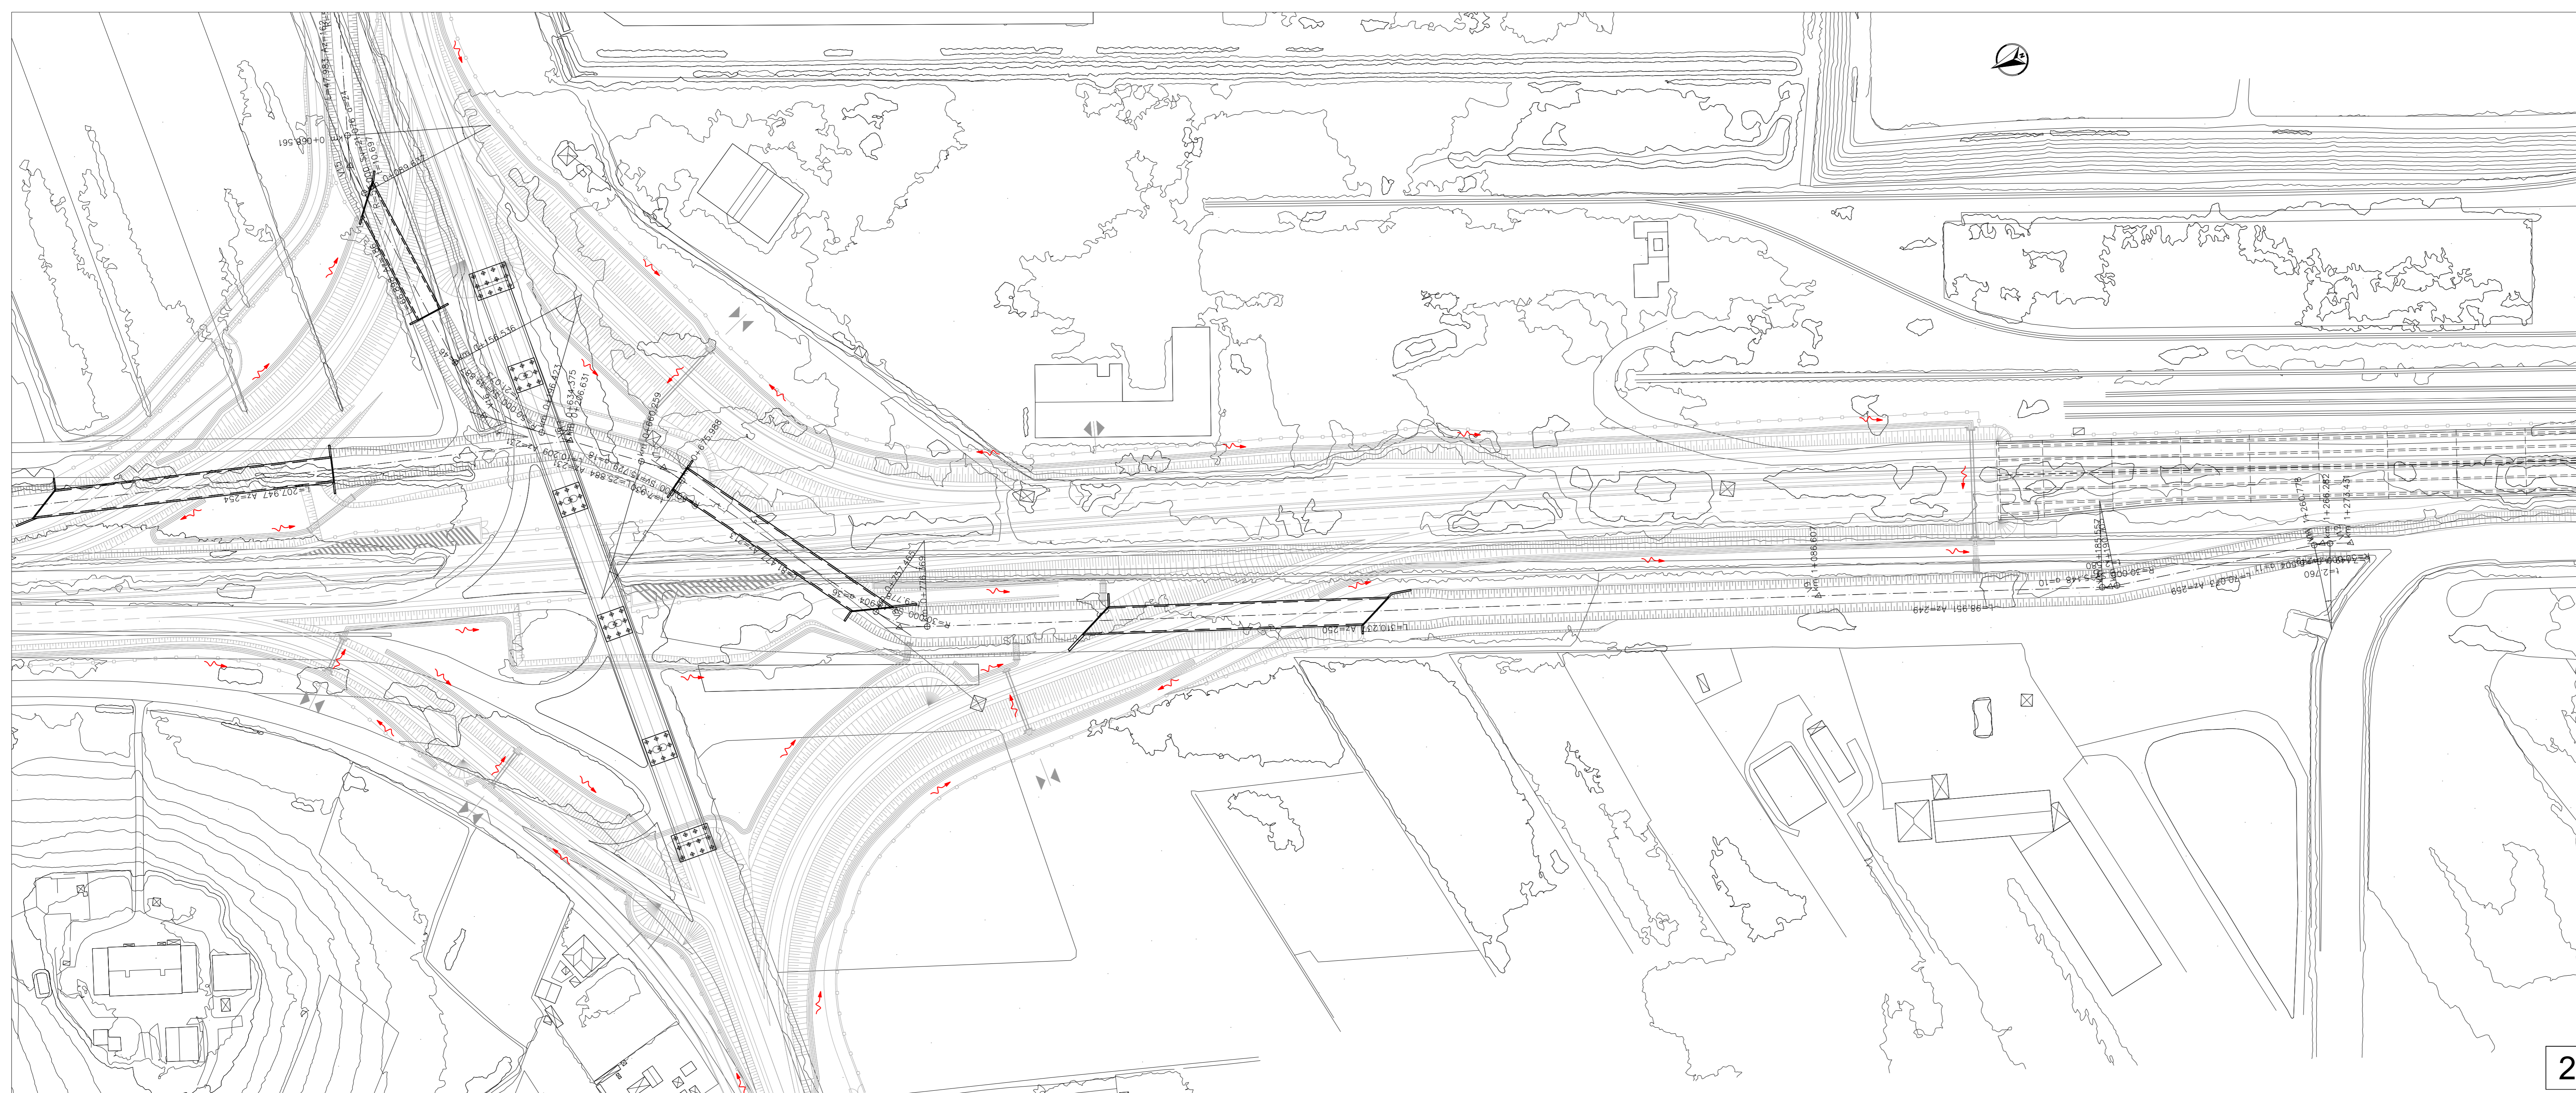


COORDINATE TRACCIAMENTO FOSSO VECCHIA CORNIA											
V1	527026.274	V2	527034.732	V3	526947.232	V4	526947.232	V5	526853.176	V6	526921.089
V7	475896.735	V8	475892.493	V9	475875.639	V10	475850.578	V11	475836.619	V12	475834.184
V13	527014.732	V14	527001.788	V15	526938.781	V16	526840.374	V17	526821.089		
V18	4758380.735	V19	4758380.591	V20	4758401.936	V21	4758392.079	V22	4758367.819		

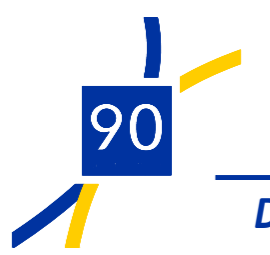

**Direzione Progettazione e Realizzazione Lavori**

**S.S. 398 "Via Val di Cornia"**  
Bretella di collegamento tra l'Autostrada Tirrenica A12  
e il Porto di Piombino  
LOTTO 1 - Svincolo di Geodetica-Gagno

**PROGETTO ESECUTIVO**

COD. FI2

**PROGETTAZIONE:** ATI SINTAGMA - GDC - IERINA

**IL RESPONSABILE DELL'INTEGRAZIONE DELLE PRESTAZIONI SPECIALISTICHE:**  
Dott. Ing. Nando Granieri  
Ordine degli Ingegneri della Prov. di Perugia n° 4351

**IL GRUPPO DI PROGETTAZIONE:**  
MANDATARIO: SINTAGMA  
MANTENIMENTO: GDC IERINA

Dott. Ing. N. Granieri	Dott. Ing. G. Caraccioli	Dott. Ing. V. Rotondi
Dott. Arch. N. Granieri	Dott. Ing. S. Scaroni	Dott. Ing. F. Mancini
Dott. Ing. F. Jaffini	Dott. Ing. U. Ciavarella	Dott. Ing. G. Viorini
Dott. Ing. F. Suardati	Dott. Ing. V. Di Gori	Dott. Ing. G. Pavesi
Dott. Ing. C. Sironi	Dott. Ing. F. Domini	Dott. Ing. G. Sgarbi
Dott. Ing. G. Caraccioli	Dott. Ing. E. Sironi	
Dott. Ing. E. Sironi	Dott. Ing. L. Di Stefano	
Dott. Ing. L. Di Stefano	Dott. Ing. F. Pambianco	
Dott. Ing. F. Pambianco	Dott. Arch. F. Suardati	

**IL COORDINATORE PER LA SICUREZZA IN FASE DI PROGETTAZIONE:**  
Dott. Ing. Filippo Rambone  
Ordine degli Ingegneri della Prov. di Perugia n° 43373

PROTOCOLLO

DATA

**IDROLOGIA ED IDRAULICA**  
Deviiazione del canale Vecchia Cornia - Tracciamento

CODICE PROGETTO	NOME FILE	REVISIONE	SCALA:
DPF112	700-000-024-P101	A	1:1000
PRODOTTO	LV. MOD. N. MOD.		
1	1		
CODICE ELAB. T001000IDRPT01			

REV.	DESCRIZIONE	DATA	REDATTO	VERIFICATO	APPROVATO
A	Emissione	26/03/2019	F. Mancini	V. Rotondi	N. Granieri