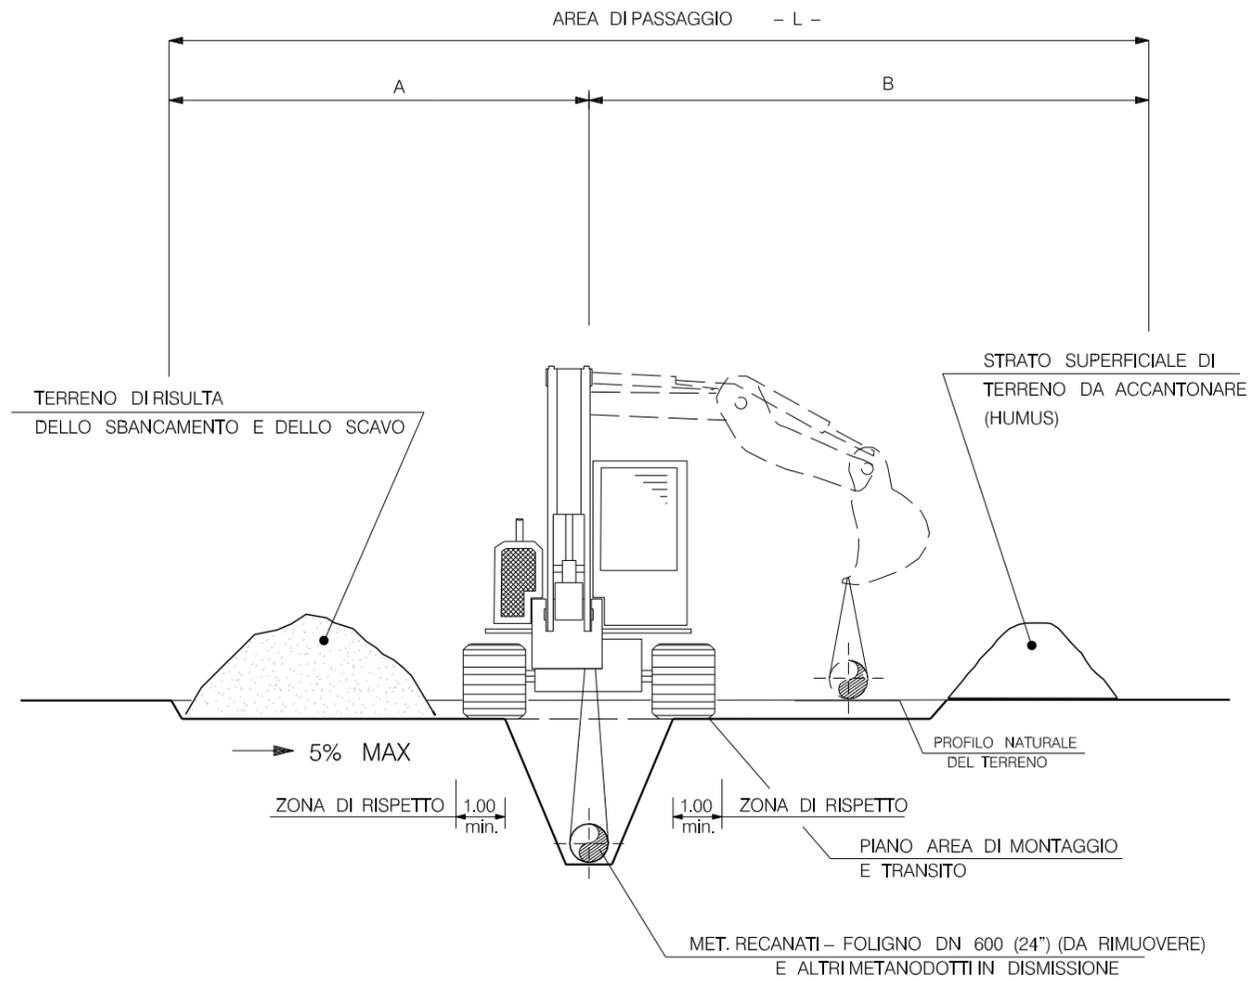


## TRATTI NON IN PARALLELISMO

LE MISURE SONO  
ESPRESSE IN MDIMENSIONI AREA  
DI PASSAGGIO

NORMALE (PN) m	A	B	L
	6	8	14

0	Aprile 2010	EMISSIONE	ANTINORI	CASATI	BIZZARRI
Rev.	DATA	DESCRIZIONE	ELABORATO	VERIFICATO	APPROVATO
CLIENTE	PROGETTISTA		NR. PROGETTO		
snam rete gas	saipem		NR/09157		
METANODOTTO RECANATI - FOLIGNO DN 1050 (42"), DP 75 bar			COMMESSA	UNITA' N	
			022022	000	
AREA DI PASSAGGIO METANODOTTI IN DISMISSIONE TRATTI NON IN PARALLELISMO CON METANODOTTI IN PROGETTO			DIS. N.		
			LC-D-83303		
			REVISIONE	0	
			FG.	1	DI 1
			SCALA		