


MISURE IN METRI

DOCUMENTI DI RIFERIMENTO

N.

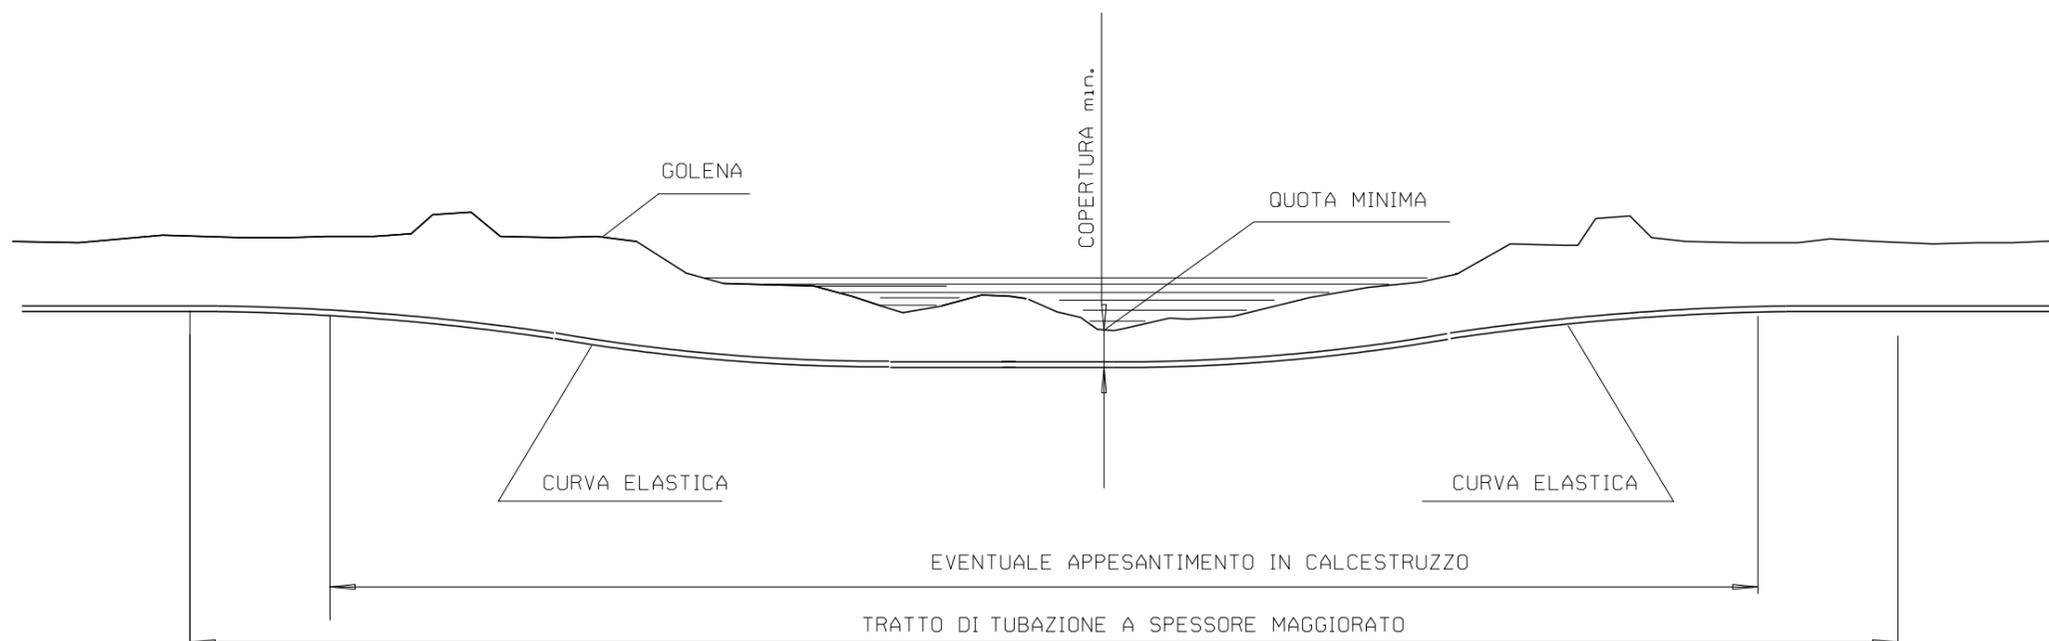

0	Aprile 2010	EMISSIONE	ANTINORI	CASATI	BIZZARRI
Rev.	DATA	DESCRIZIONE	ELABORATO	VERIFICATO	APPROVATO
CLIENTE	 snam rete gas		PROGETTISTA	 saipem	
			NR. PROGETTO		
			NR/09157		
			COMMESSA	UNITA' N.	
			022022	000	
METANODOTTO RECANATI - FOLIGNO			DIS. N.		
DN 1050 (42"), DP 75 bar			LC-D-83325		
ATTRAVERSAMENTO TIPO DI FIUMI-TORRENTI			REVISIONE		
E CANALI			0		
			FG. 1	DI 1	
			SCALA		