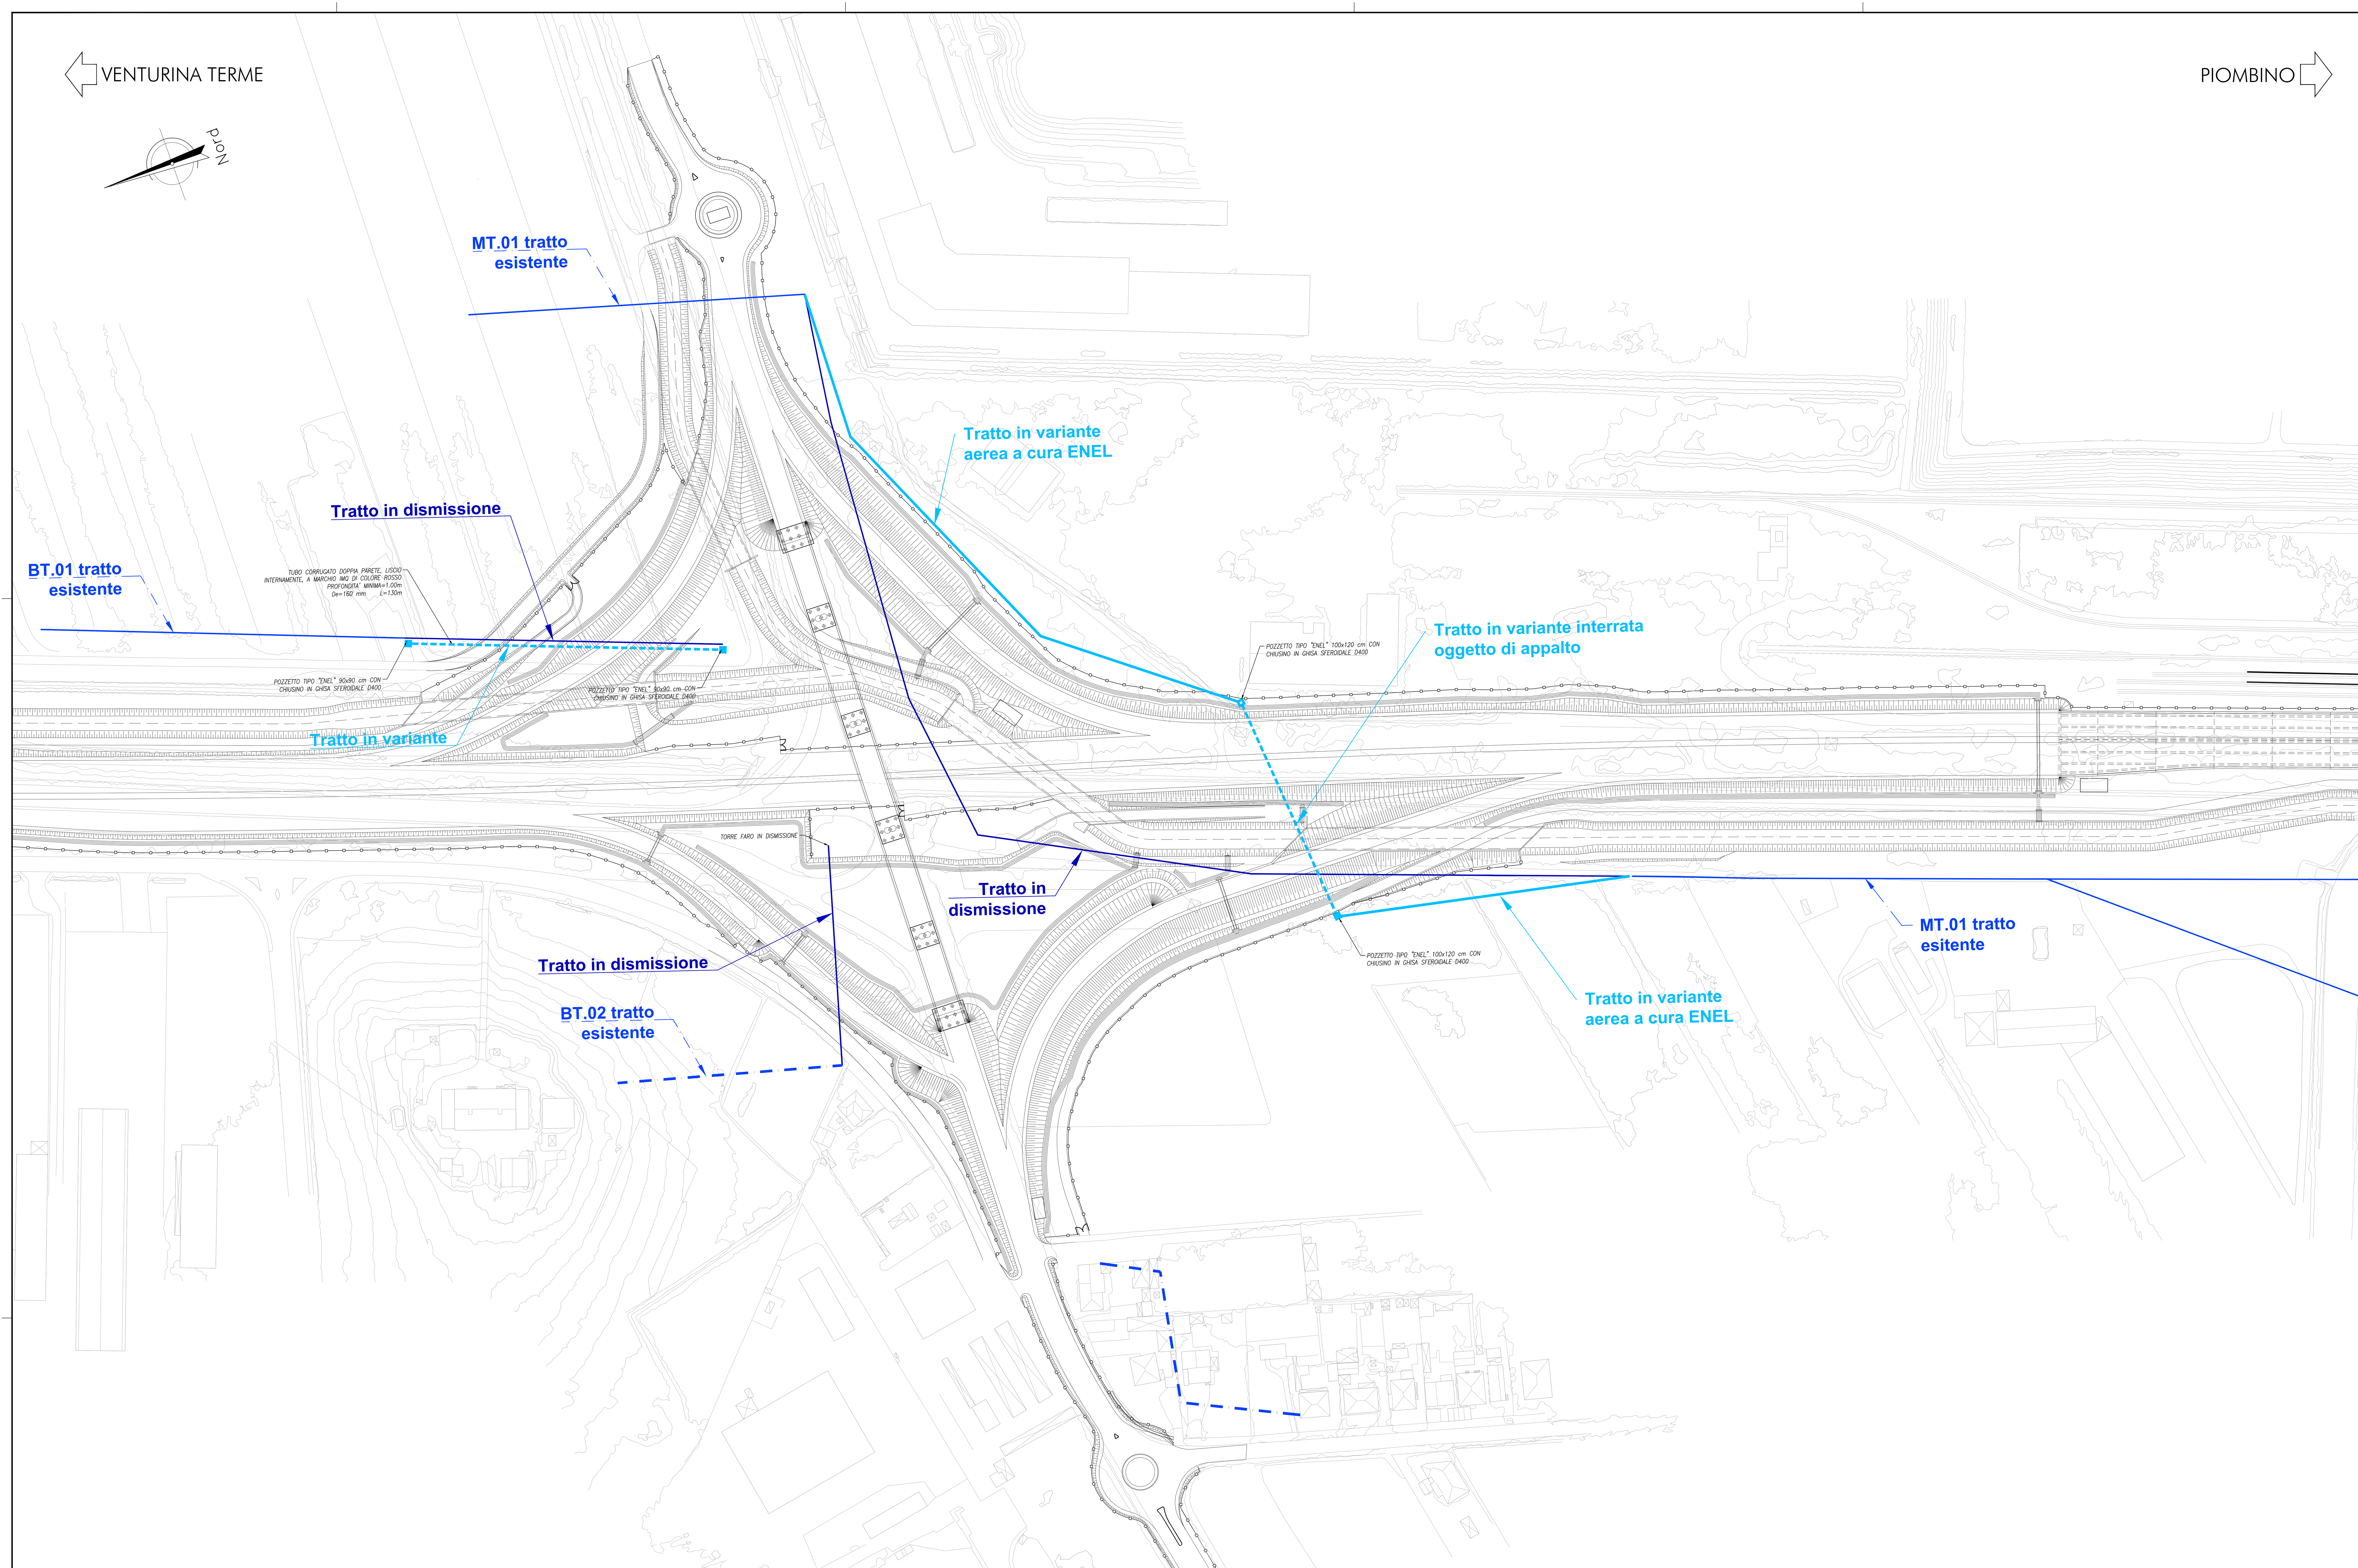

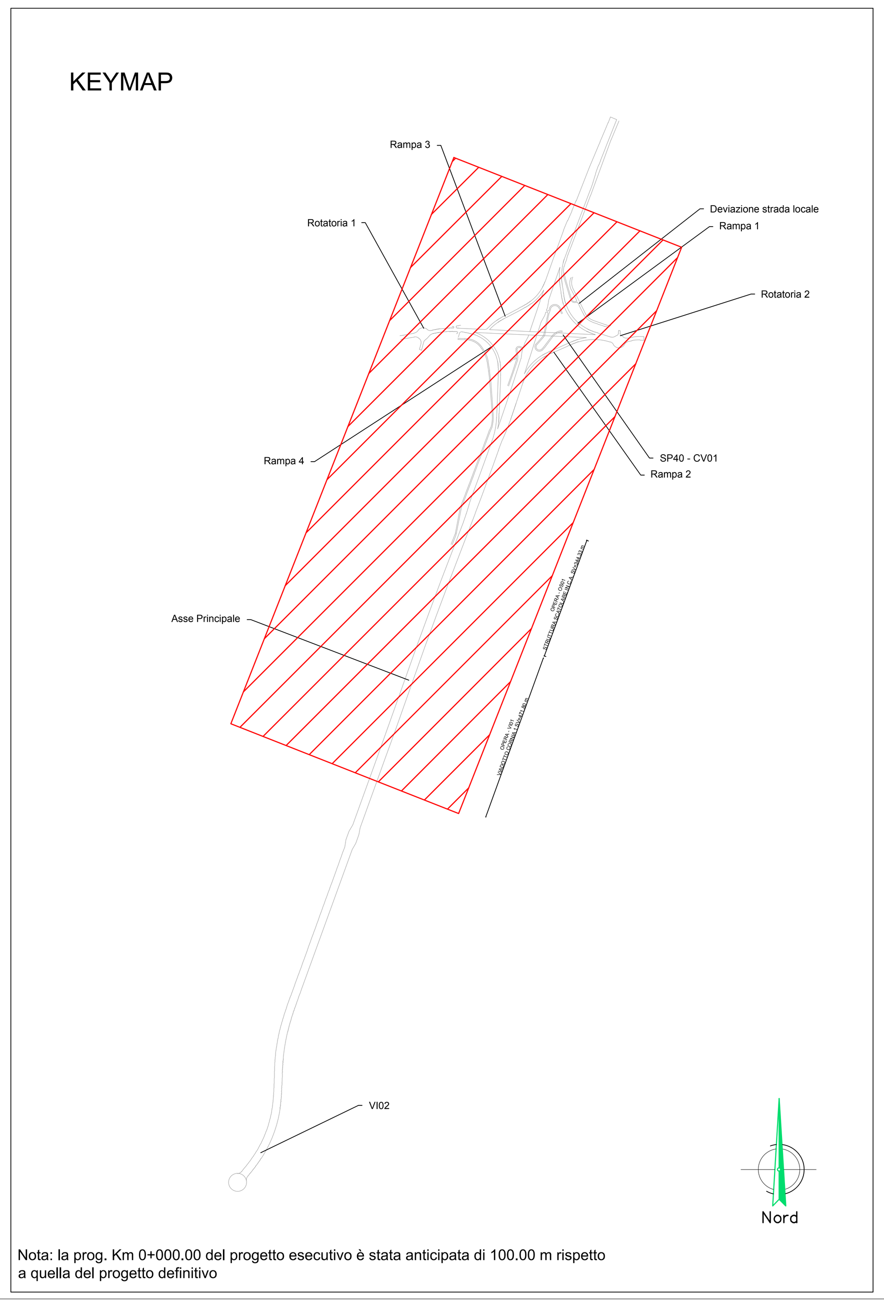

Nota: la prog. Km 0+000.00 del progetto esecutivo è stata anticipata di 100.00 m rispetto a quella del progetto definitivo

Sezione longitudinale tratto interrato
Scala 1:200

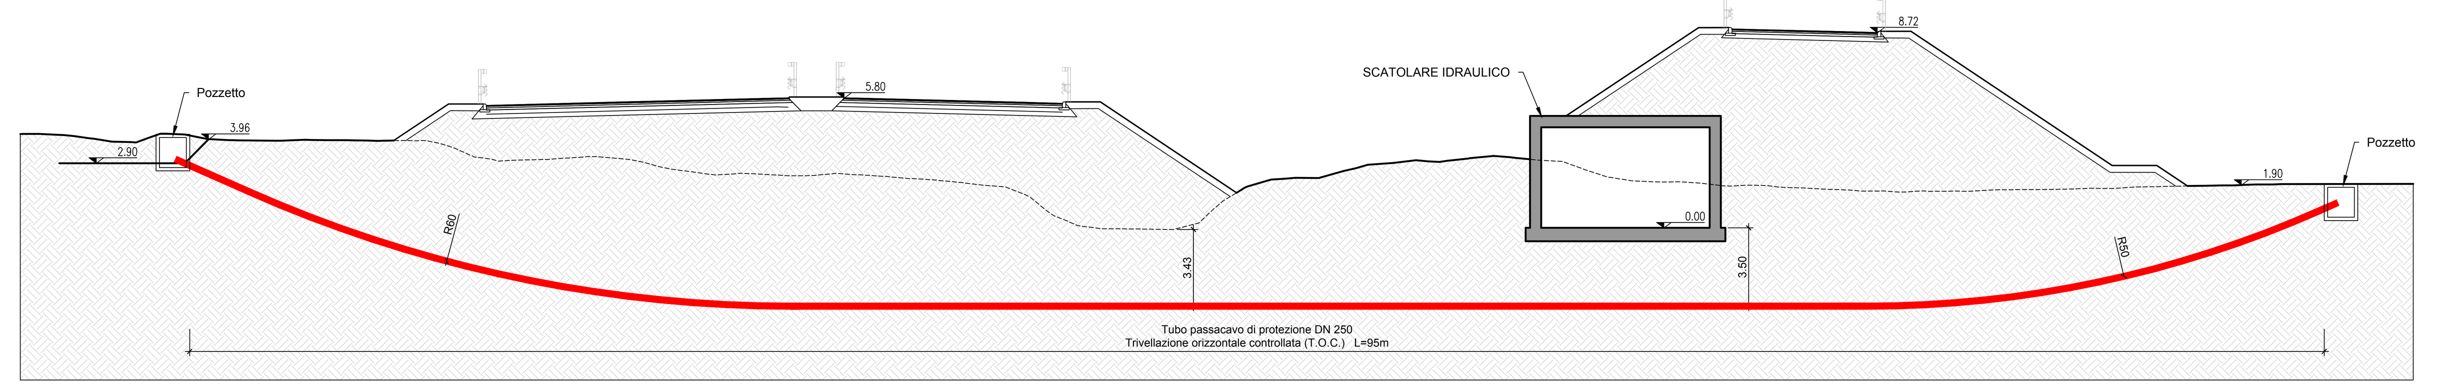

	n°	Descrizione	Gestore
telefonia e fibra ottica	TEFO.01	fibra ottica interrata	Telecom
	TEFO.02	cavi telefonici interrati	AFERPI S.p.A.
	TEFO.03	cavi telefonici aerei	Telecom
gasdotti	GAS.01	Metanodotto DN350 + condotta idrica + linea elettrica	AFERPI S.p.A.
	GAS.02	Metanodotto DN150	SNAM Rete Gas
	GAS.03	Metanodotto	SNAM Rete Gas
linee elettriche	BT.01	Linea Bassa Tensione	ENEL
	BT.02	Linea Bassa Tensione	ENEL
	MT.01	Linea Media Tensione	ENEL
	AT.01	Linea Alta Tensione	TERNA
	AT.02	Linea Alta Tensione	TERNA
	AT.03	Linea Alta Tensione	AFERPI S.p.A.
fogne	SC.10	Scarico fognario sul canale Vecchia Cornia	RiMateria
	SC.01	Scarico fognario sul canale Vecchia Cornia	RiMateria
	SC.02	Scarico fognario sul canale Vecchia Cornia	RiMateria
	SC.03	Scarico fognario sul canale Vecchia Cornia	RiMateria
	SC.04	Fognatura nera in pressione DN200 PVC (di progetto DE250 PEAD PN16)	ASA
acquedotti	IDR.01	Acquedotto potabile DN 400 FIBRO (di progetto DE500 PEAD PN16)	ASA
	IDR.02	Acquedotto industriale DN 500 PVC (di progetto DE630 PEAD PN16)	ASA
	IDR.03	Acquedotto potabile DN 400 GHISA/FIBRO (di progetto DE400 PEAD PN16)	ASA
	IDR.04	Acquedotto potabile DN 100 ACCIAIO (di progetto DE160 PEAD PN16)	ASA
	IDR.05	Acquedotto potabile DN 110 PVC (di progetto DE160 PEAD PN16)	ASA
	IDR.06	Acquedotto industriale DN 350 ACCIAIO "MAGONA" (di progetto DN350 ACCIAIO)	ASA

anas GRUPPO FS ITALIANE

Direzione Progettazione e Realizzazione Lavori

S.S. 398 "Via Val di Cornia"

Bretella di collegamento tra l'Autostrada Tirrenica A12
e il Porto di Piombino
LOTTO 1 - Svincolo di Geodetica-Gagno

PROGETTO ESECUTIVO

COD. FI2

PROGETTAZIONE: ATI SINTAGMA - GDG - ICARIA

IL RESPONSABILE DELL'INTEGRAZIONE DELLE PRESTAZIONI SPECIALISTICHE:
Dott. Ing. Nando Granieri
Ordine degli Ingegneri della Prov. di Perugia n° A351

IL PROGETTISTA:
Dott. Ing. Luca Nani
Ordine degli Ingegneri della Prov. di Perugia n° A2445

IL GEOLOGO:
Dott. Geol. Giorgio Cerquiglini
Ordine dei Geologi della Regione Umbria n°108

Il R.U.P.
Dott. Ing.
Antonio Scalamandrè

IL COORDINATORE PER LA SICUREZZA IN FASE DI PROGETTAZIONE:
Dott. Ing. Filippo Pambianco
Ordine degli Ingegneri della Prov. di Perugia n° A1373

IL GRUPPO DI PROGETTAZIONE:
MANDATARIA: Sintagma
MANDANTI: GEOTECHNICAL DESIGN GROUP, ICARIA società di ingegneria

Dott.Ing. N.Granieri
Dott.Arch. N.Kamenicky
Dott.Ing. V.Truffini
Dott.Arch. A.Bracchini
Dott.Ing. F.Durastanti
Dott.Geol. G.Cerquiglini
Geom. S.Scopetta
Dott.Ing. L.Sbrenna
Dott.Ing. E.Sellari
Dott.Ing. E.Bartolocci
Dott.Ing. L.Dinelli
Dott.Ing. L.Nani
Dott.Ing. F.Pambianco
Dott. Agr. F.Berti Nulli

Dott. Ing. D.Carlaccini
Dott. Ing. S.Sacconi
Dott. Ing. G.Cordua
Dott. Ing. V.De Gori
Dott. Ing. C.Consorti
Dott. Ing. F.Dominici

Dott. Ing. V.Rotisciani
Dott. Ing. F.Macchioni
Geom. C.Vischini
Dott. Ing. V.Piunno
Dott. Ing. G.Pulli
Geom. C.Sugaroni

INGEGNERI DELLA PROVINCIA DI PERUGIA – Sezione A – DOTTORE INGEGNERE NANDO GRANIERI – SETTORE CIVILE E AMBIENTALE, SETTORE INDUSTRIALE, SETTORE DELL'INFORMAZIONE

INGEGNERI DELLA PROVINCIA DI PERUGIA – Sezione A – N° A2445 – DOTTORE INGEGNERE LUCA NANI – SETTORE CIVILE E AMBIENTALE, SETTORE INDUSTRIALE, SETTORE DELL'INFORMAZIONE

PROTOCOLLO

DATA: MARZO 2019

INTERFERENZE

Interferenza con sottoservizi Enel- Planimetria di risoluzione

CODICE PROGETTO (PROGETTO / LIV. PROG. / N. PROG.)	NOME FILE / CODICE ELAB.	REVISIONE	SCALA:
DPFI12 E 1801	T00-IN00-INT-PP06 / T00IN00INTPP06	A	VARIE

REV.	DESCRIZIONE	DATA	REDATTO	VERIFICATO	APPROVATO
A	Emissione	29/03/2019	E. Bartolocci	L.Nani	N.Granieri