


VENTURINA TERME

PIOMBINO

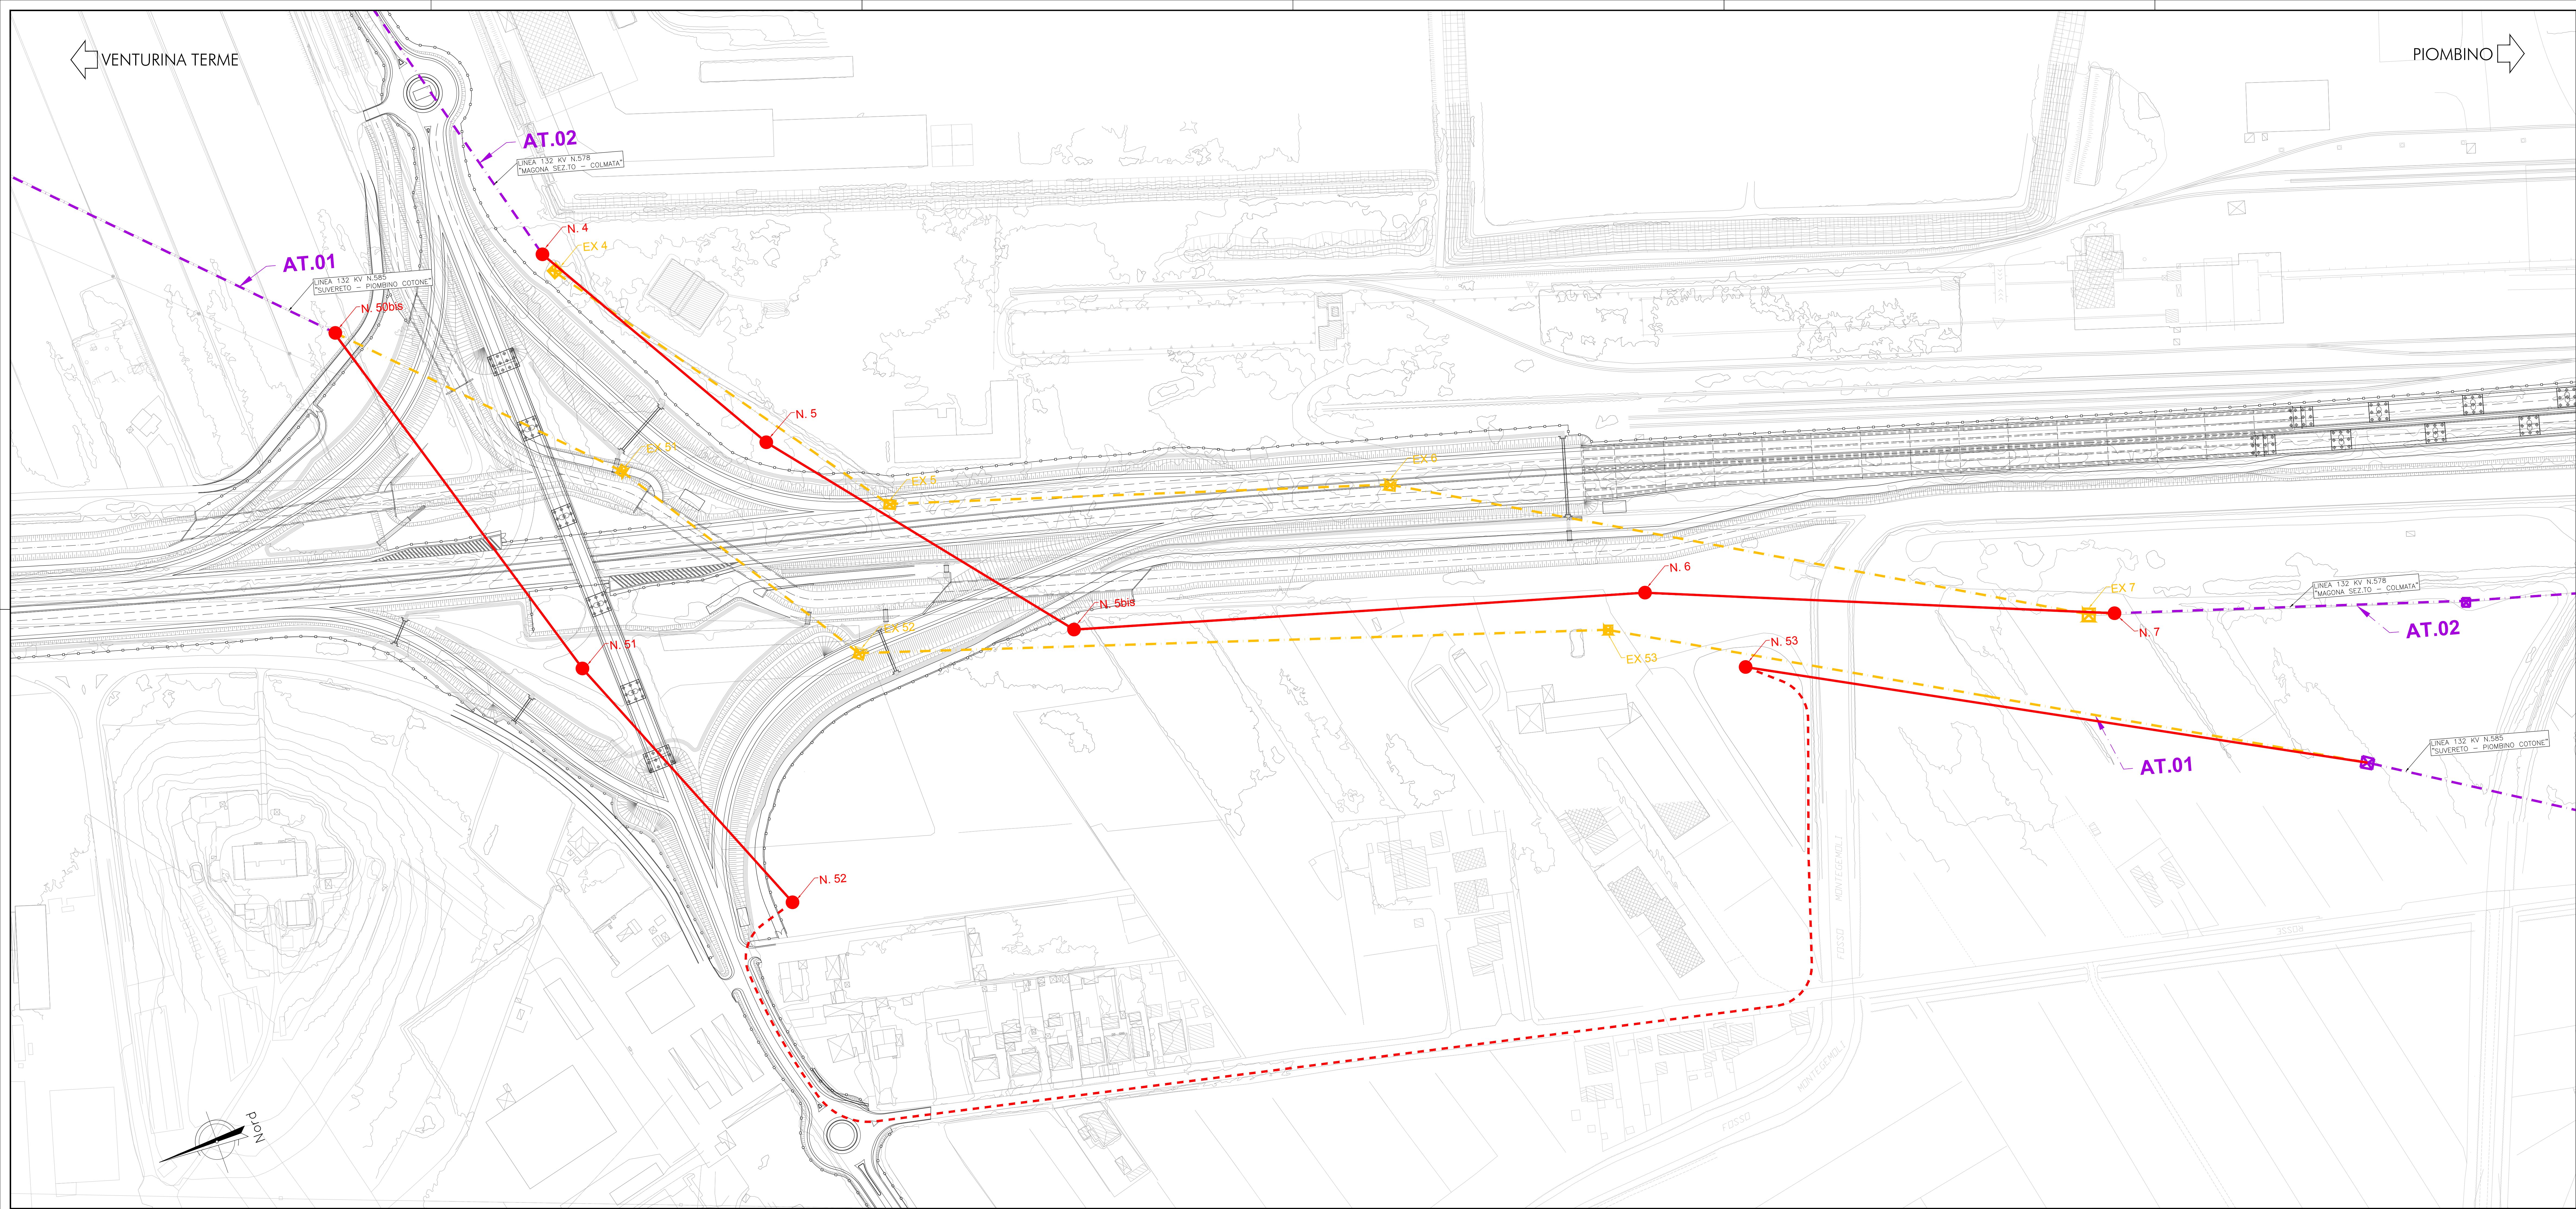

LEGENDA

- ELETTRODOTTO ESISTENTE
- ELETTRODOTTO DA DEMOLIRE
- ELETTRODOTTO AEREO DA COSTRUIRE
- ELETTRODOTTO INTERRATO DA COSTRUIRE

n°	Descrizione	Gestore
TEFO.01	Fibra ottica interrata	Telecom
TEFO.02	Cavi telefonici interrati	AFERP S.p.A.
TEFO.03	Cavi telefonici aerei	Telecom
GAS.01	Metanodotto DN350 - condotta idrica + linea elettrica	AFERP S.p.A.
GAS.02	Metanodotto DN150	SNAM Rete Gas
GAS.03	Metanodotto	SNAM Rete Gas
BT.01	Linea Bassa Tensione	ENEL
BT.02	Linea Bassa Tensione	ENEL
MT.01	Linea Media Tensione	ENEL
AT.01	Linea Alta Tensione	TERNA
AT.02	Linea Alta Tensione	TERNA
AT.03	Linea Alta Tensione	AFERP S.p.A.
SC.10	Scarico fognario sul canale Vecchia Cornia	RMateria
SC.01	Scarico fognario sul canale Vecchia Cornia	RMateria
SC.02	Scarico fognario sul canale Vecchia Cornia	RMateria
SC.03	Scarico fognario sul canale Vecchia Cornia	RMateria
SC.04	Fognatura nera in pressione DN200 PVC	ASA
IDR.01	Acquedotto portabile DN 400 FIBRO (di progetto DE500 PEAD PN16)	ASA
IDR.02	Acquedotto industriale DN 500 PVC (di progetto DE350 PEAD PN16)	ASA
IDR.03	Acquedotto portabile DN 400 GHSA/FIBRO (di progetto DE400 PEAD PN16)	ASA
IDR.04	Acquedotto portabile DN 100 ACCIAIO (di progetto DE160 PEAD PN16)	ASA
IDR.05	Acquedotto portabile DN 110 PVC (di progetto DE160 PEAD PN16)	ASA
IDR.06	Acquedotto industriale DN 350 ACCIAIO "MAGONA" (di progetto DN350 ACCIAIO)	ASA

Sanas
GRUPPO FS ITALIANE

90
DIREZIONE PROGETTAZIONE E REALIZZAZIONE LAVORI

S.S. 398 "Via Val di Cornia"
Bretella di collegamento tra l'Autostrada Tirrenica A12 e il Porto di Piombino
LOTTO 1 - Svincolo di Geodetica-Gagno

PROGETTO ESECUTIVO cod. F12

PROGETTAZIONE: ATI SINTAGMA - GDS - ICARIA

IL RESPONSABILE DELL'INTEGRAZIONE DELLE PRESTAZIONI SPECIALISTICHE: Dott. Ing. Nando Grassini
Ordine degli ingegneri della Prov. di Perugia n° A351

IL GRUPPO DI PROGETTAZIONE: MANDANTIA: MANDANTI: SINTAGMA, GEOTECHNICAL DESIGN GROUP, ICARIA

IL PROGETTISTA: Dott. Ing. Luca Neri
Ordine degli ingegneri della Prov. di Perugia n° A245

IL GEOLOGO: Dott. Geol. Giorgio Cerugliotti
Ordine dei Geologi della Regione Umbria n°108

IL R.U.P.: Dott. Ing. Antonio Scalamandré

IL COORDINATORE PER LA SICUREZZA IN FASE DI PROGETTAZIONE: Dott. Ing. Filippo Pambianco
Ordine degli ingegneri della Prov. di Perugia n° A3173

PROTOCOLLO: DATA: MARZO 2019

INTERFERENZE
Interferenza con sottoservizi Terna - Planimetria di risoluzione

CODICE PROGETTO	NOME FILE	REVISIONE	SCALA:
PROGETTO: D/P/F/I/1/2	FILE: T00-IN00-INT-PP08	REVISIONE: A	SCALA: 1:1000
UN. MOD. N. MOD. 1801	ELAB. T00I1N00INTPP08		
REV. DESCRIZIONE	DATA	REDAITTO	VERIFICATO
A Emissione	26/03/2019	E. Bartolacci	L. Neri
			M. Grassini