

**Legenda**


- Fasi di lavoro
- Area Interessata dai lavori: Intervento in corso
- Area Interessata dai lavori: Intervento completato
- Canale esistente
- Flusso di traffico ordinario
- Segnaletica orizzontale gialla
- Pista di cantiere

FASE 2.1 - ATTIVITA' INTERFERENTI CON SP40


- traffico di via Geodetica su SP40 provvisoria
- traffico dir. Firenze - Piombino su via Tagliamento
- traffico dir. Piombino - Firenze su rampa 1
- realizzazione precariche a tergo delle spalle CV01

ASSE PRINCIPALE DA SVINCOLO A FINE LOTTO


- realizzazione dello scollatore a nord del viadotto V101
- completamento delle spalle del viadotto V102
- realizzazione precarica a tergo della spalla nord del viadotto V102

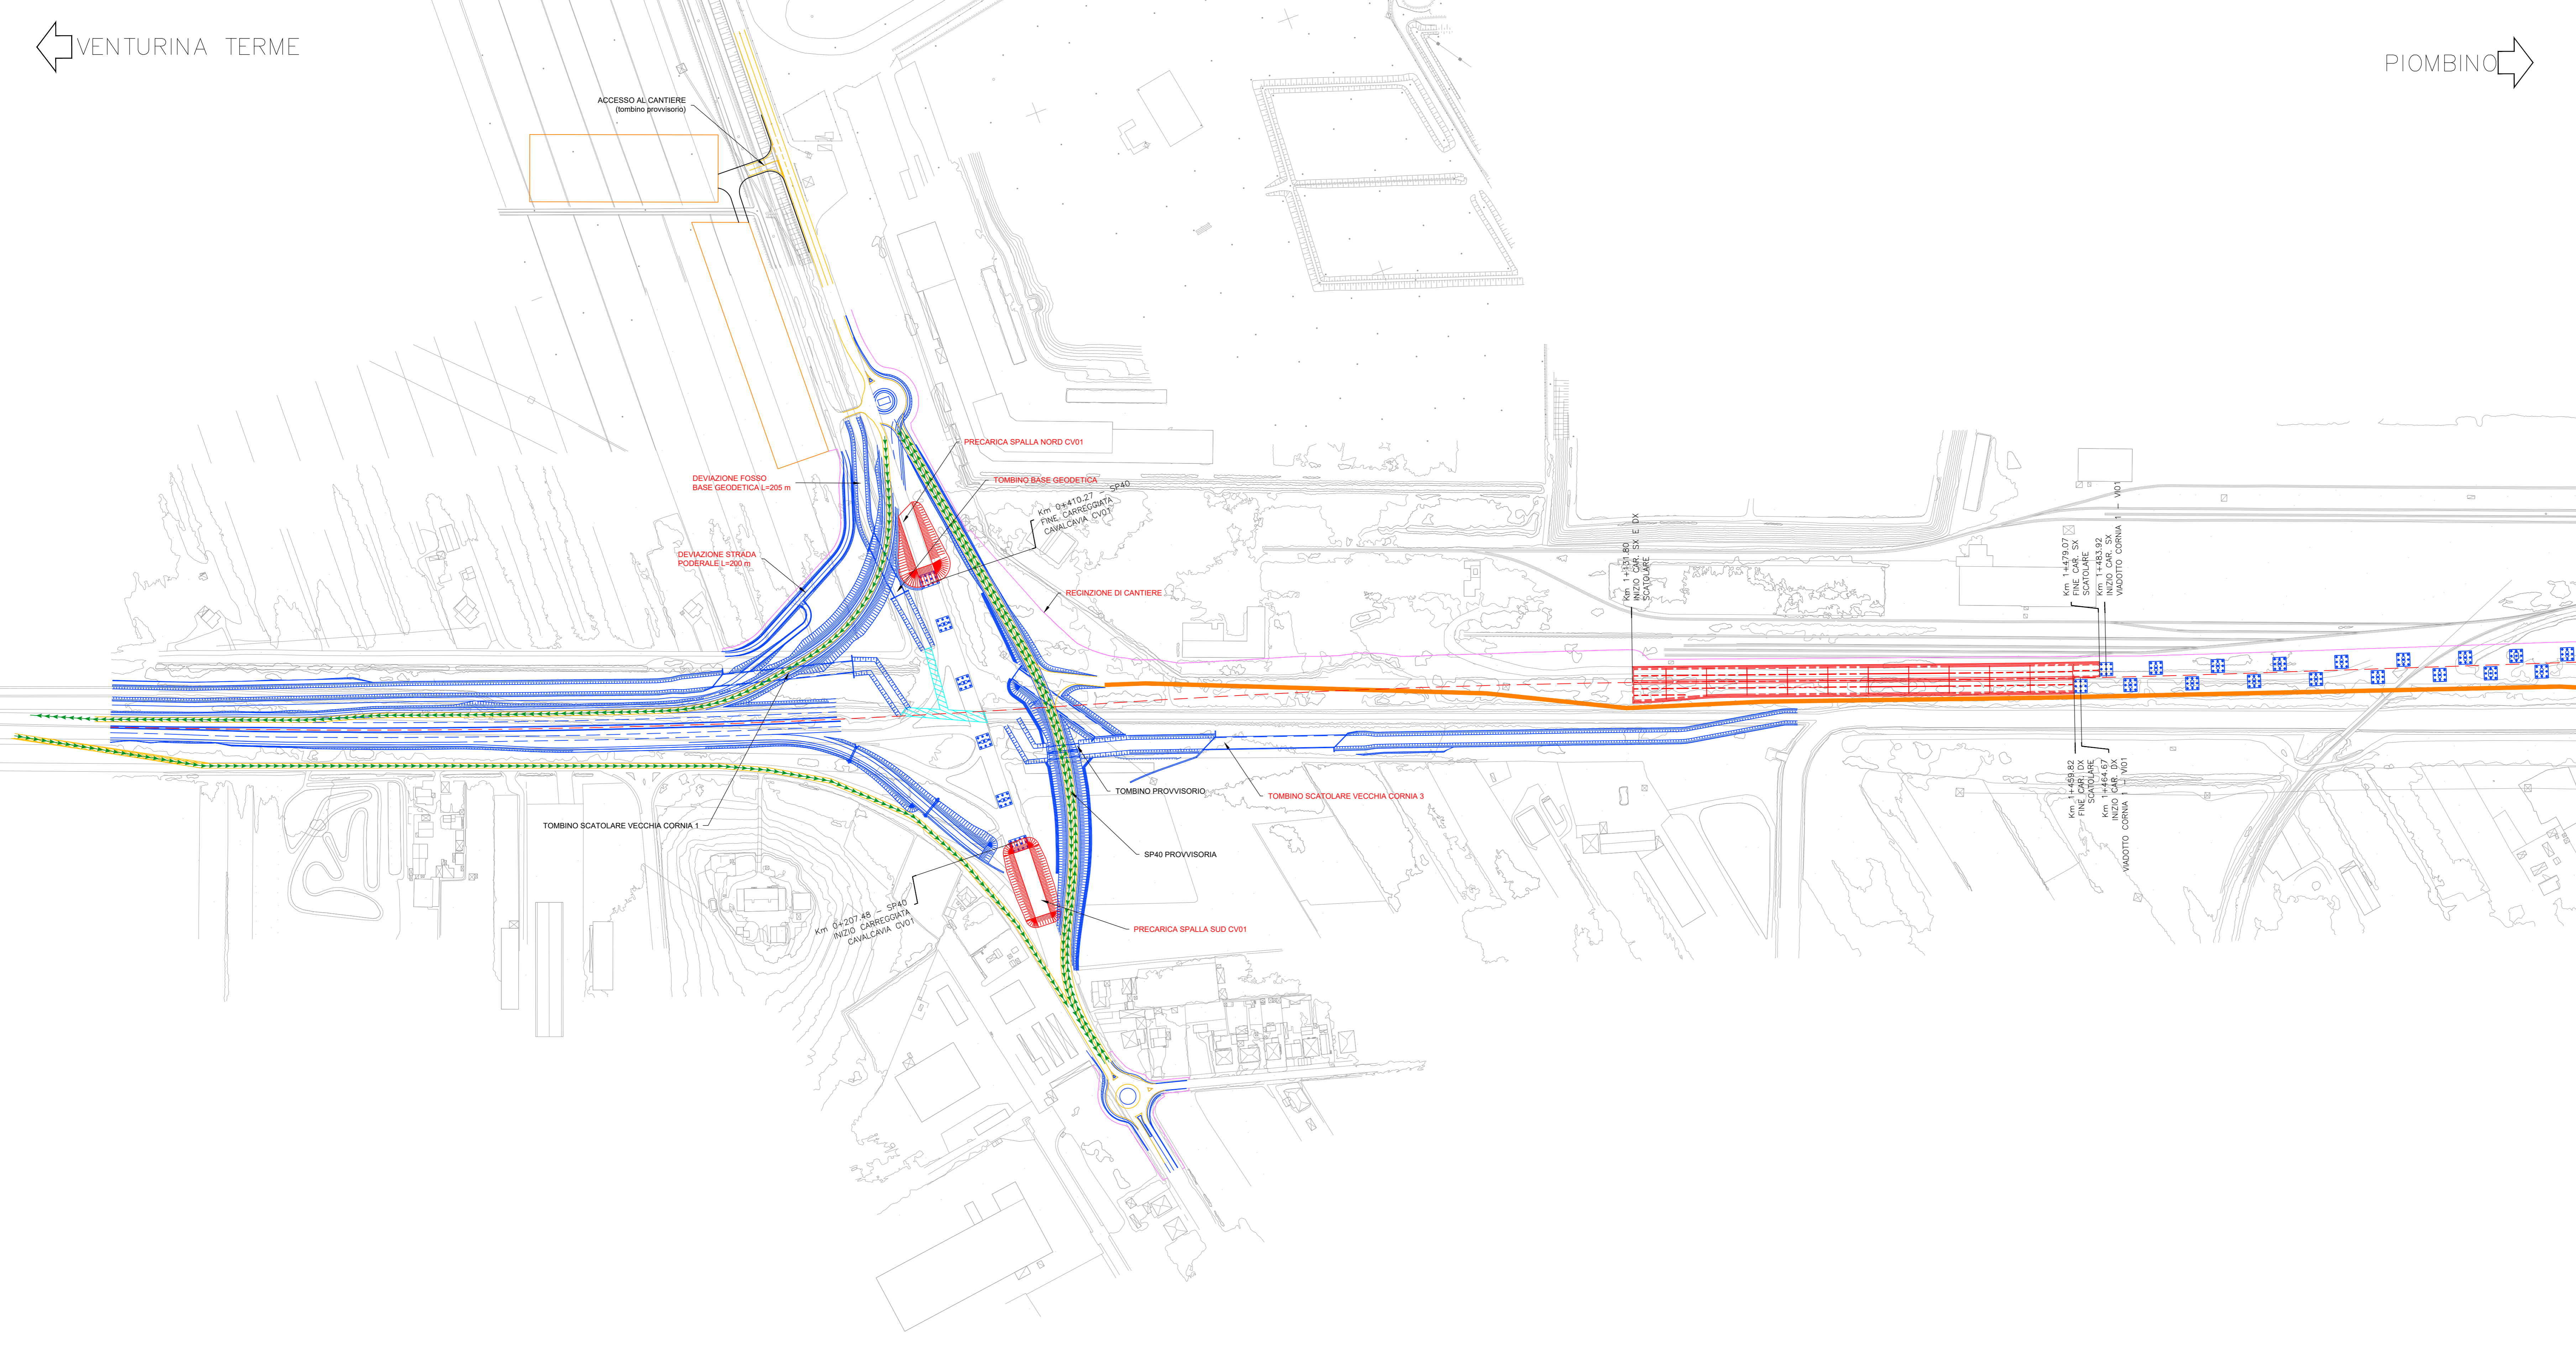

KEYMAP

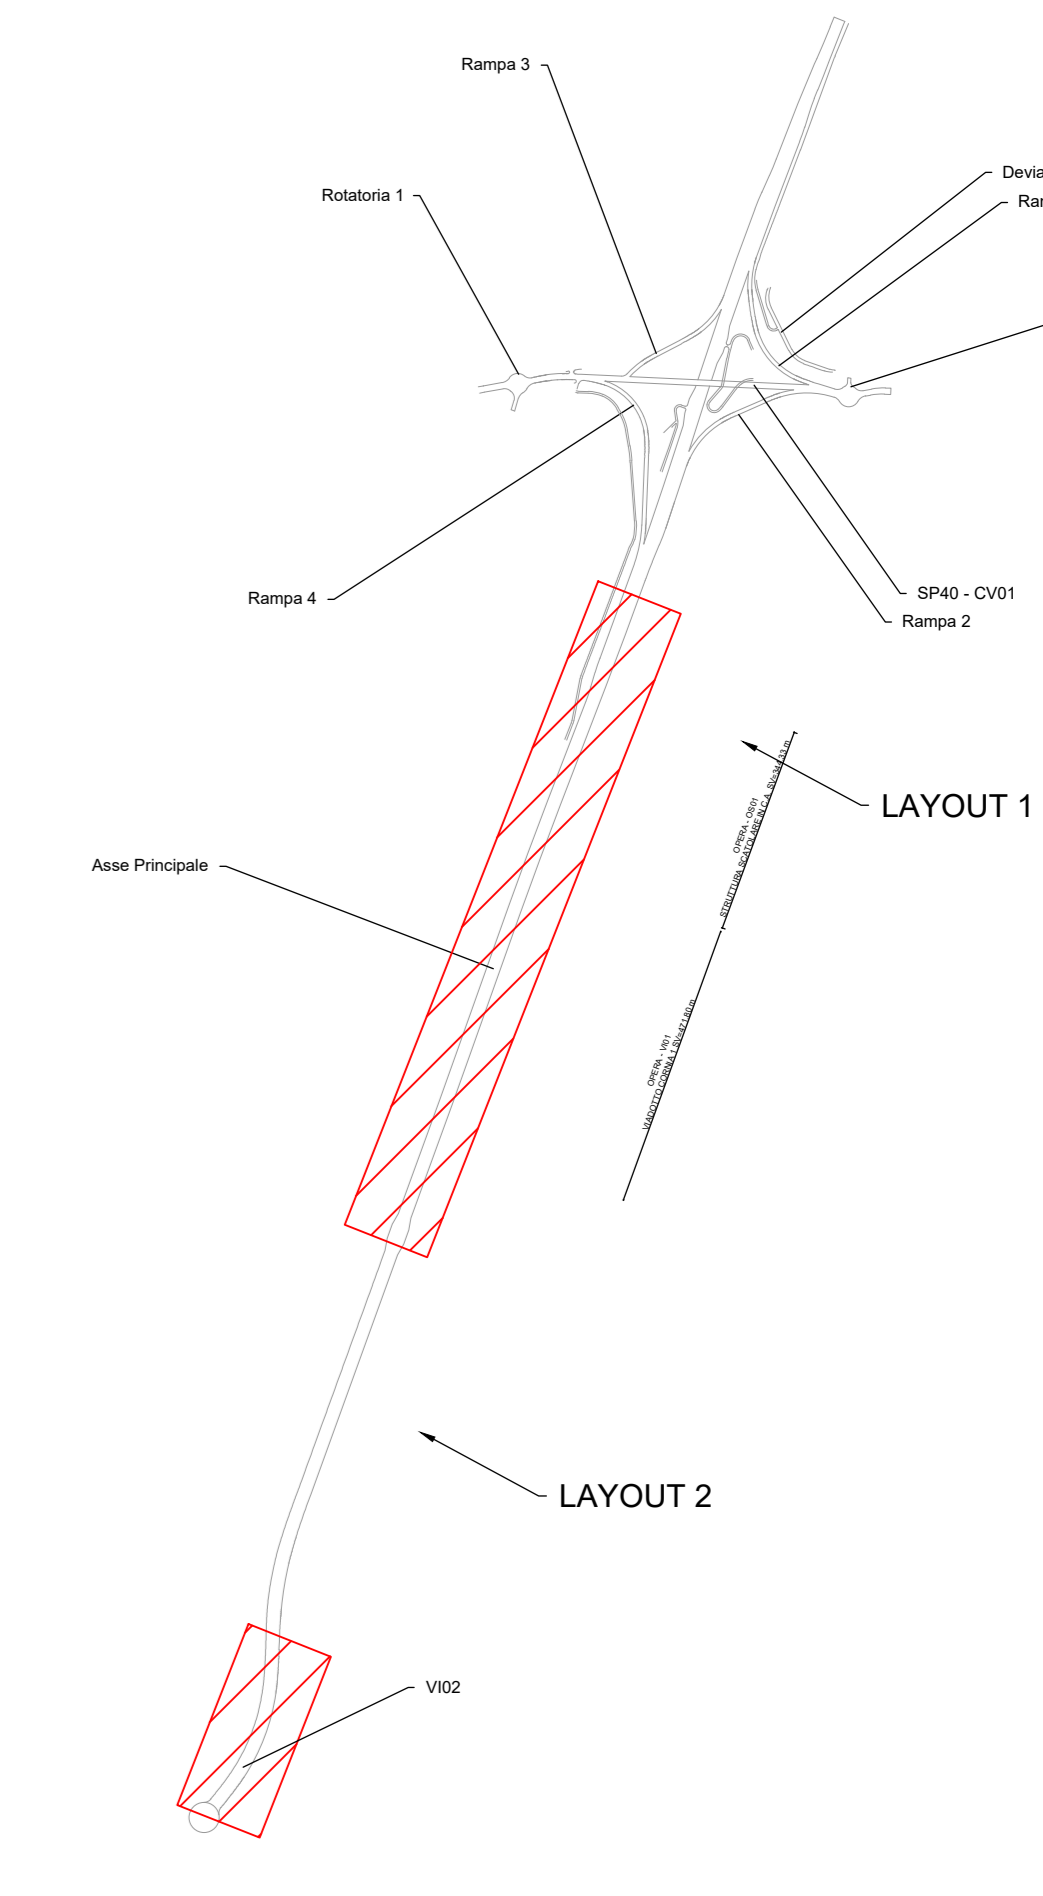

Nota: la prog. Km 0+000.00 del progetto esecutivo è stata anticipata di 100.00 m rispetto a quella del progetto definitivo

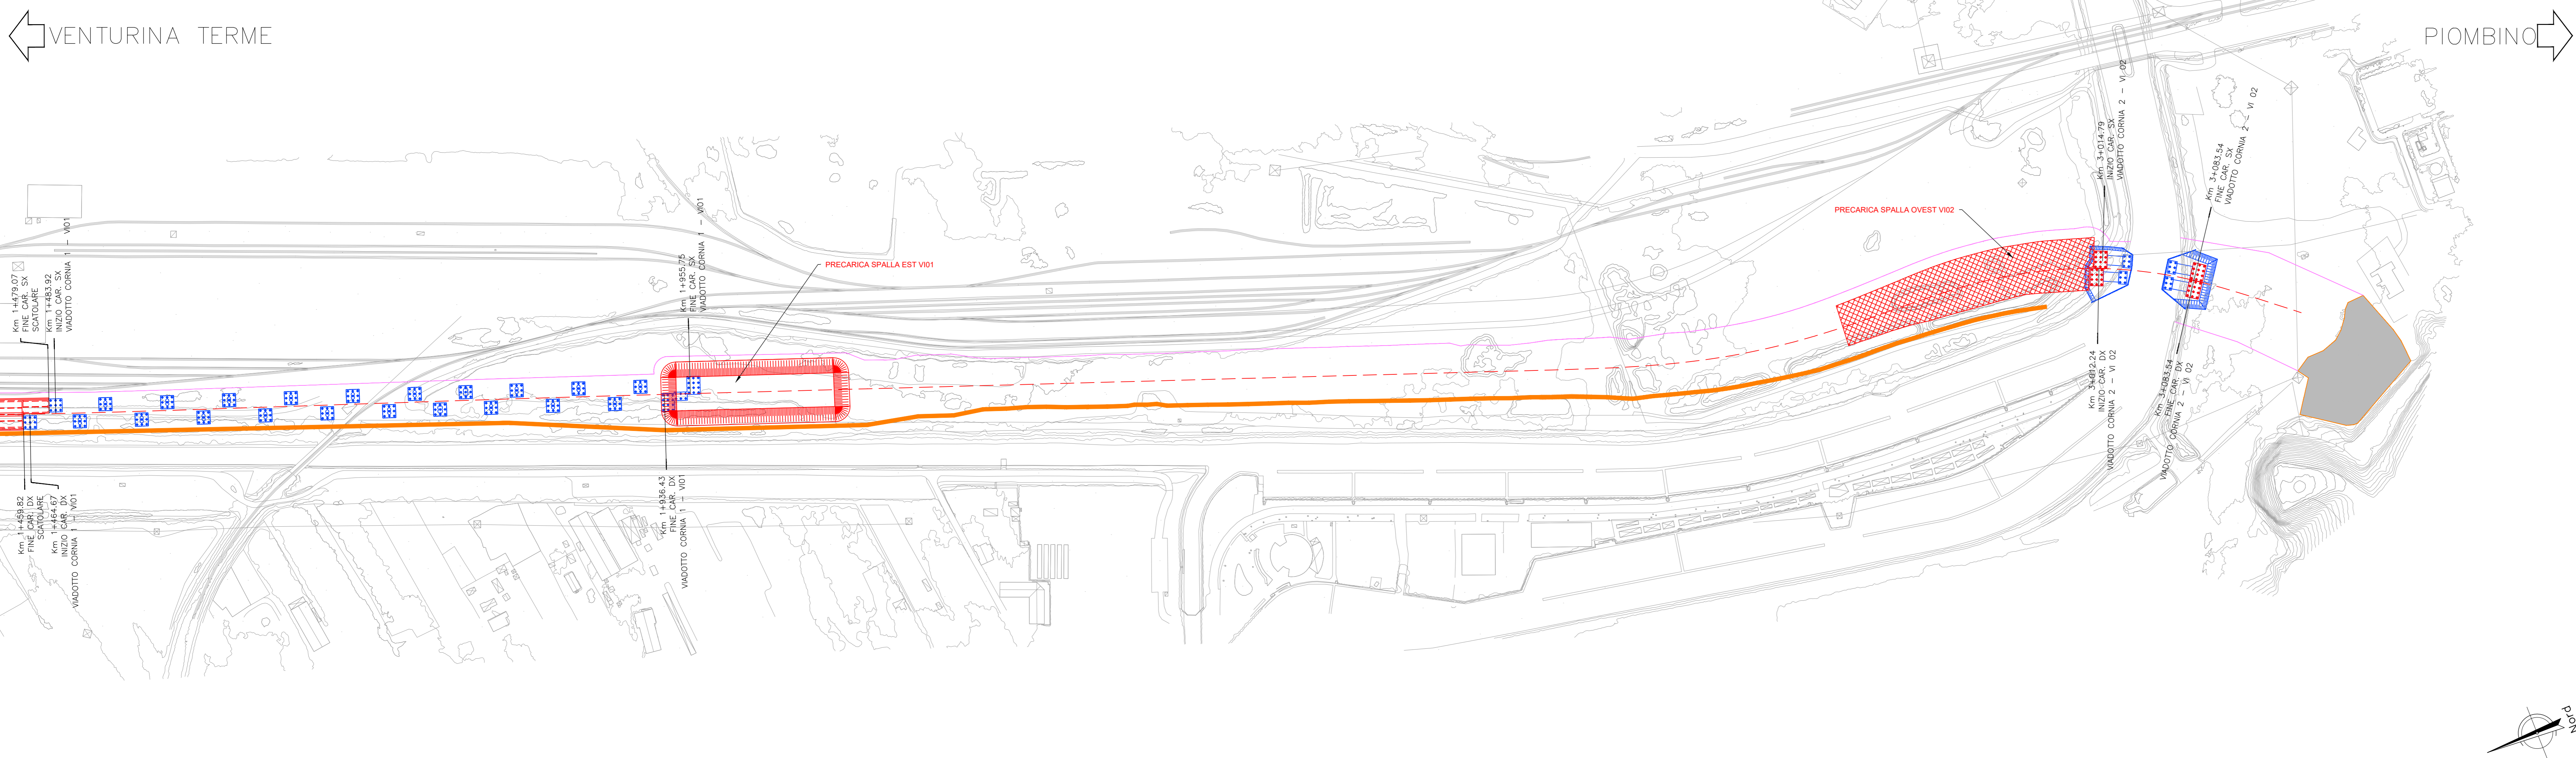

**Sanas** GRUPPO FS ITALIANE **90** Direzione Progettazione e Realizzazione Lavori

**S.S. 398 "Via Val di Cornia"**  
Bretella di collegamento tra l'Autostrada Tirrenica A12 e il Porto di Piombino  
LOTTO 1 - Svincolo di Geodetica-Gagno

PROGETTO ESECUTIVO COD. FI2

PROGETTAZIONE: ATI SINTAGMA - GOG - IZARIA

IL RESPONSABILE DELL'INTEGRAZIONE DELLE PRESTAZIONI SPECIALISTICHE: Dot. Ing. Nando Granieri Ordine degli Ingegneri della Prov. di Perugia n° 4351	IL GRUPPO DI PROGETTAZIONE: MANDATA/DIR. MANDANTI: Sintagma GEOTECHNICAL ICARIA DESIGN GROUP
IL PROGETTISTA: Dot. Ing. Luca Neri Ordine degli Ingegneri della Prov. di Perugia n° 4345	IL COORDINATORE PER LA SICUREZZA IN FASE DI PROGETTAZIONE: Dot. Ing. Filippo Ferraraccio Ordine degli Ingegneri della Prov. di Perugia n° 43373

PROTOCOLLO	DATA
	MARZO 2019

**CANTIERIZZAZIONE E FASI COSTRUTTIVE**  
Fasi esecutive e gestione del traffico - Planimetria Fasi - Tav. 4 di 6

CODICE PROGETTO	PROG. FILE	REVISIONE	SCALA:
DPF112	100-CAN-PE4	A	1:1000
PRODOTTO	PRODOTTO	REVISIONE	REVISIONE
1801	1801		
ELAB.	ELAB.		
T00CA00CANPE04			

A	Emissione	26/03/2019	M. De Risi	E. Bertolucci	N. Granieri
REV.	DESCRIZIONE	DATA	REDATTO	VERIFICATO	APPROVATO