




DOCUMENTI DI RIFERIMENTO			N.		

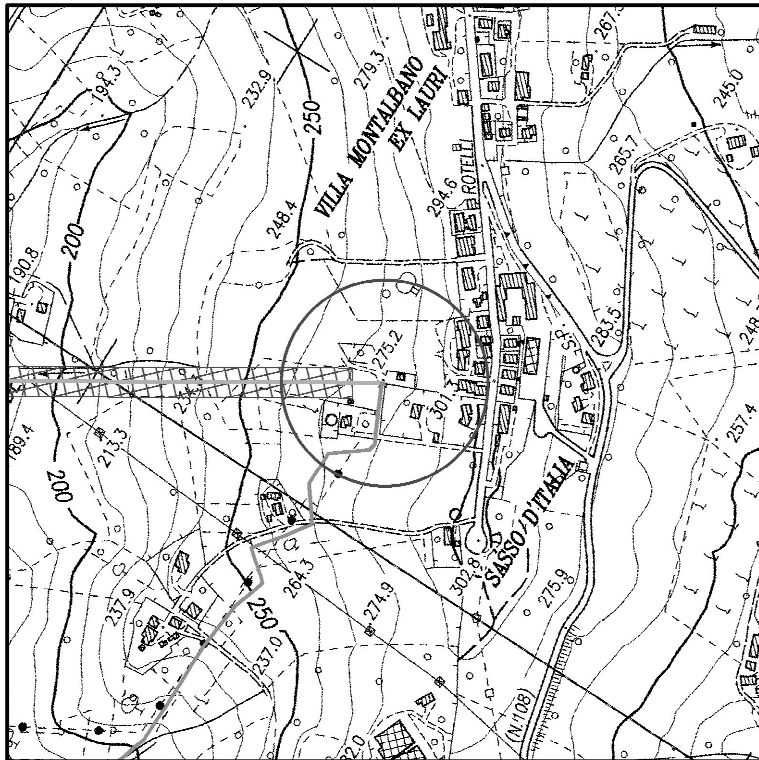


COROGRAFIA 1:10000
CTR 303100 – 303090 – 303060

1	SET '11	AGGIORNAMENTO	MONTINI	CANI	SABBATINI
0	APR '10	EMISSIONE	MONTINI	BIZZARRI	SABBATINI
Rev.	DATA	DESCRIZIONE	ELABORATO	VERIFICATO	APPROVATO
 snam rete gas		PROGETTISTA	 saipem		UNITA' N°. 150
			WBS NR/09157 COD. TEC. R-L06 COMMESSA SAIPEM 022022		
Metanodotto: RIFACIMENTO ALLACCIAMENTO COMUNE DI MACERATA DN 150 (6"), DP 75 bar			DIS. N. LC-D-83383		
			REVISIONE 1		
PUNTO DI INTERCETTAZIONE CON DISCAGGIO DI ALLACCIAMENTO Loc. "Sasso d'italia"			FG.	1	DI 3
			SCALA		

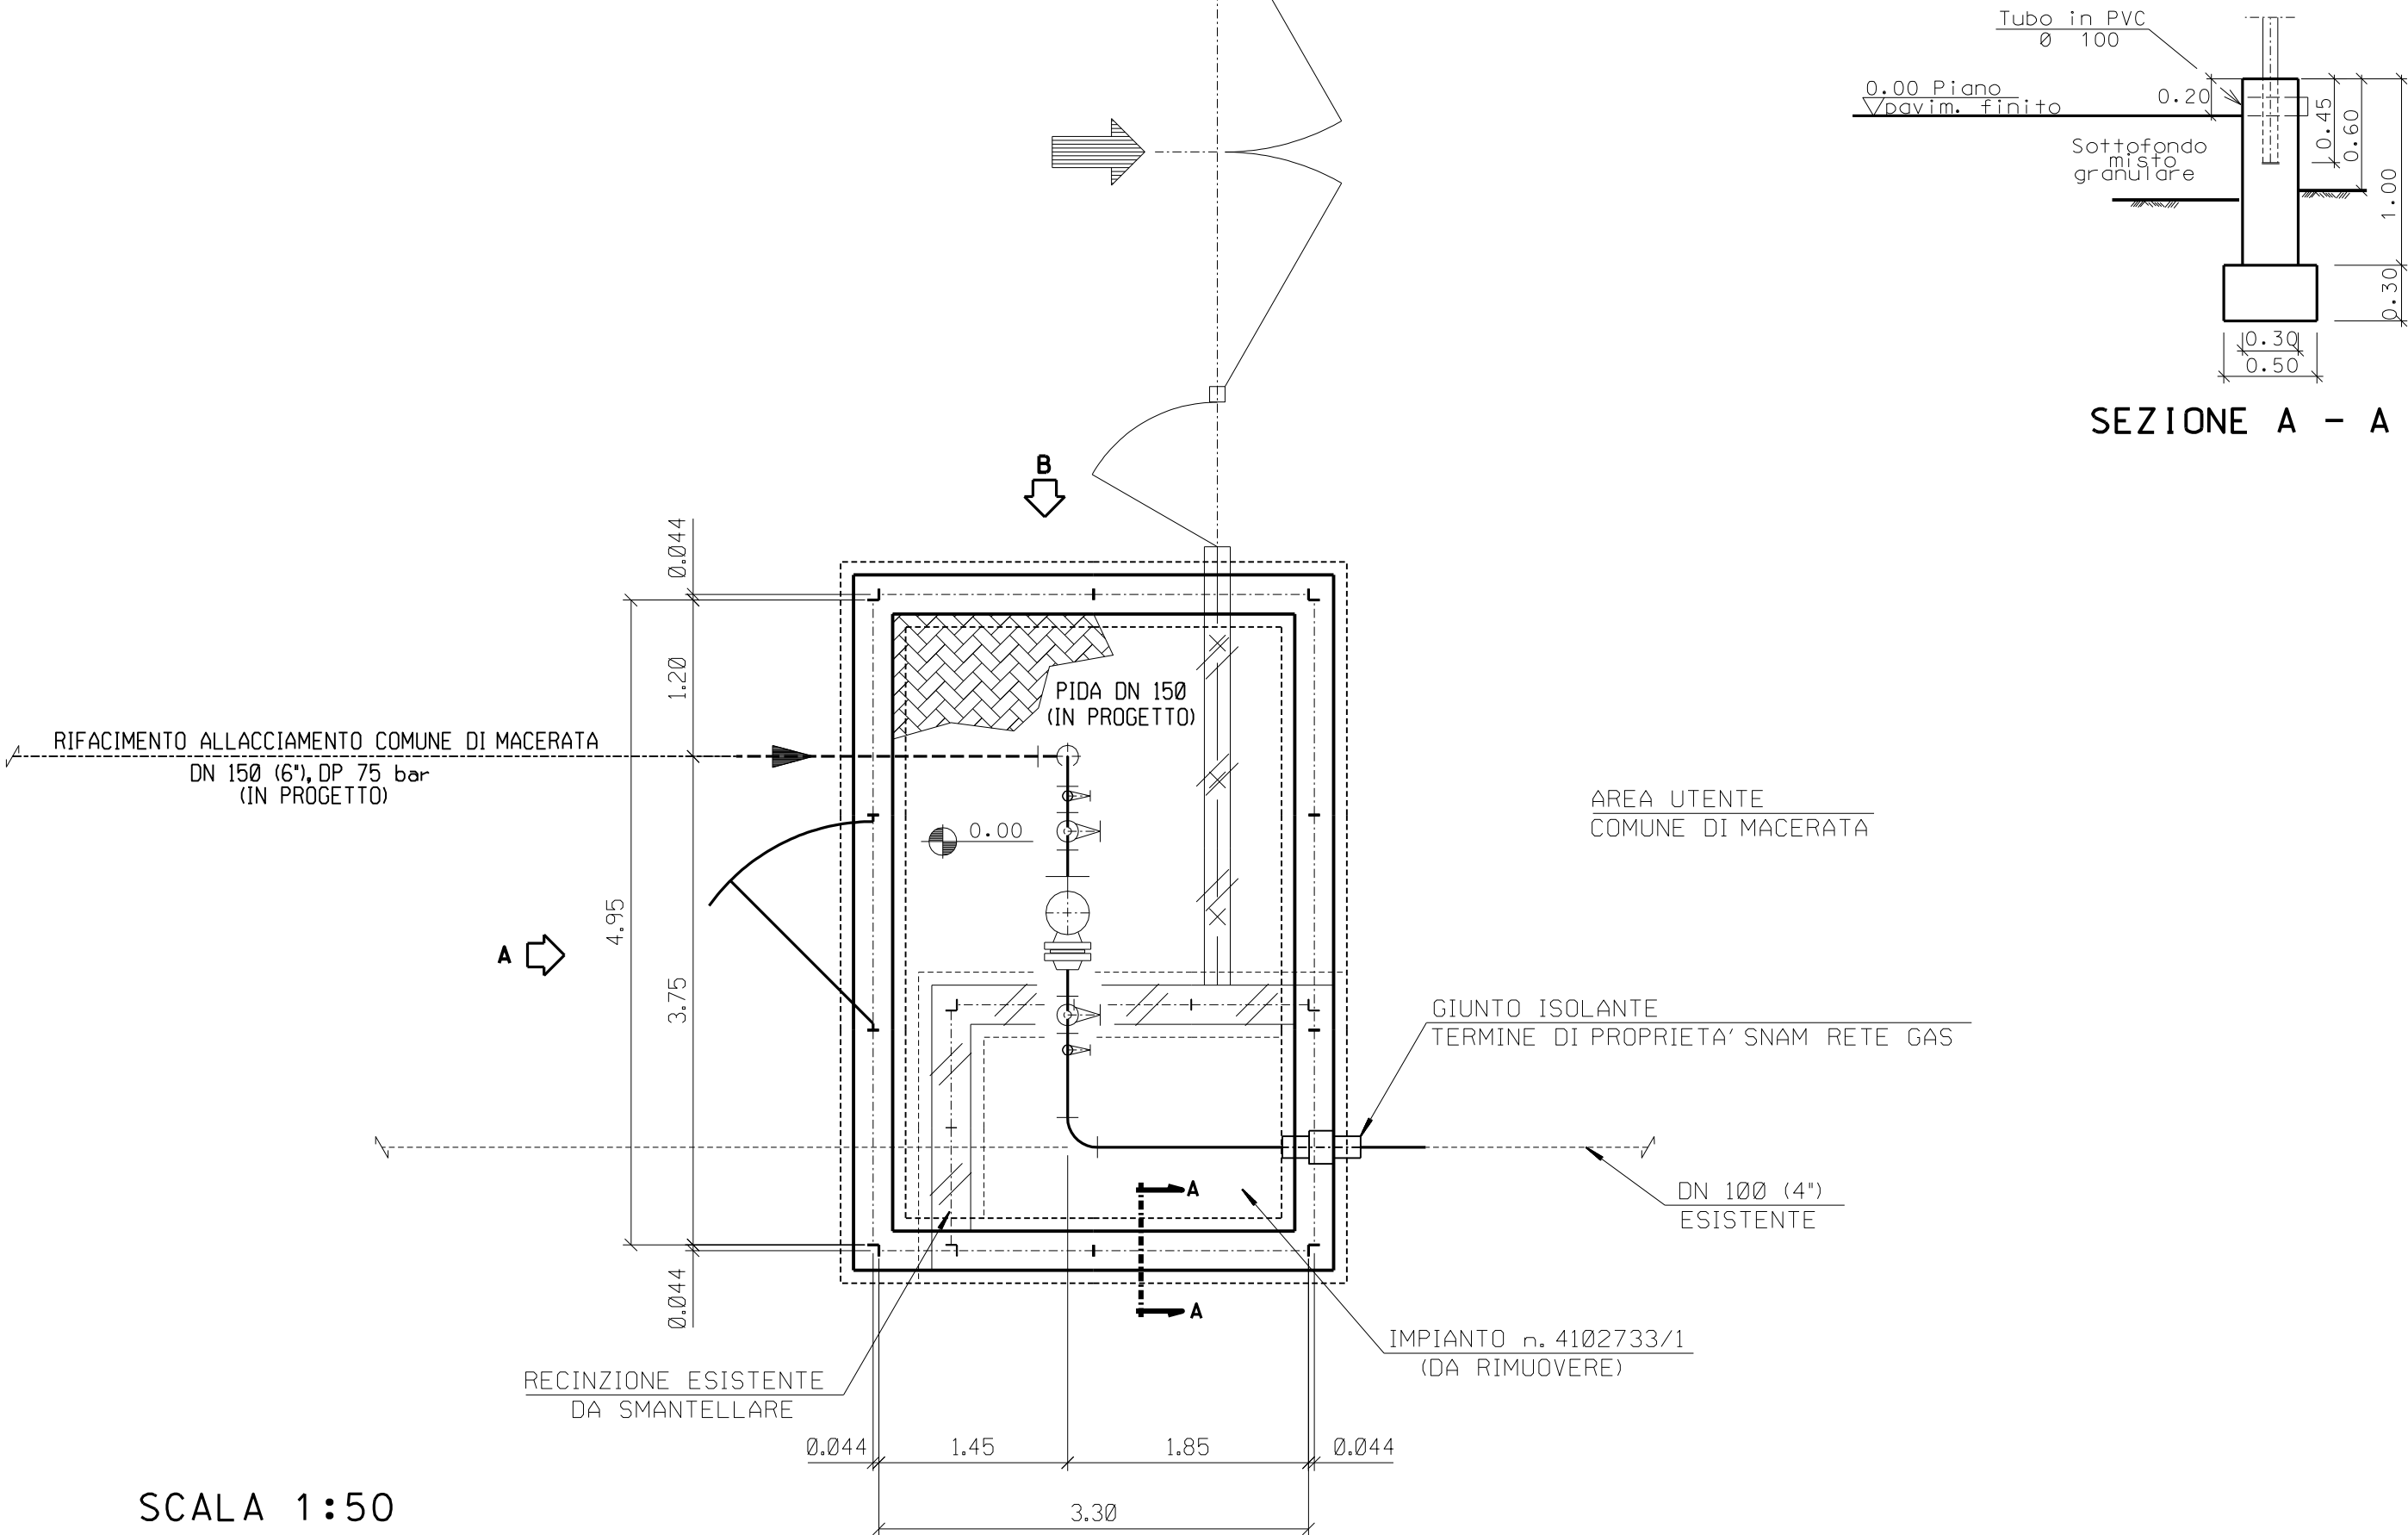

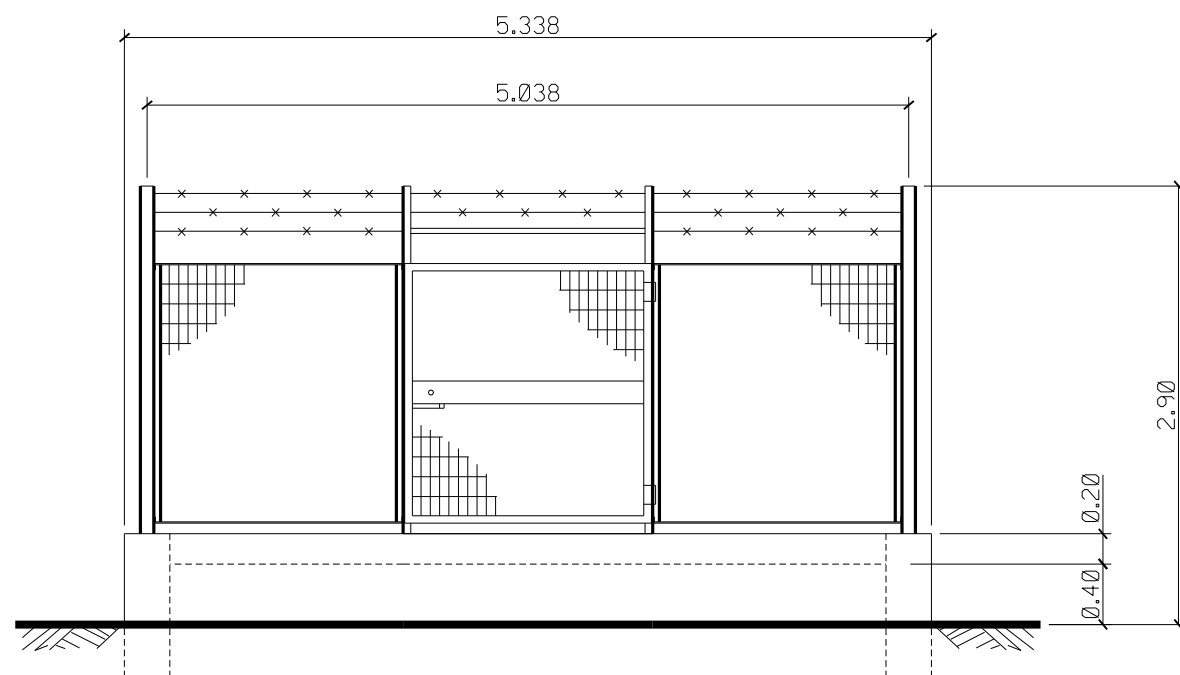

PROSPETTO A

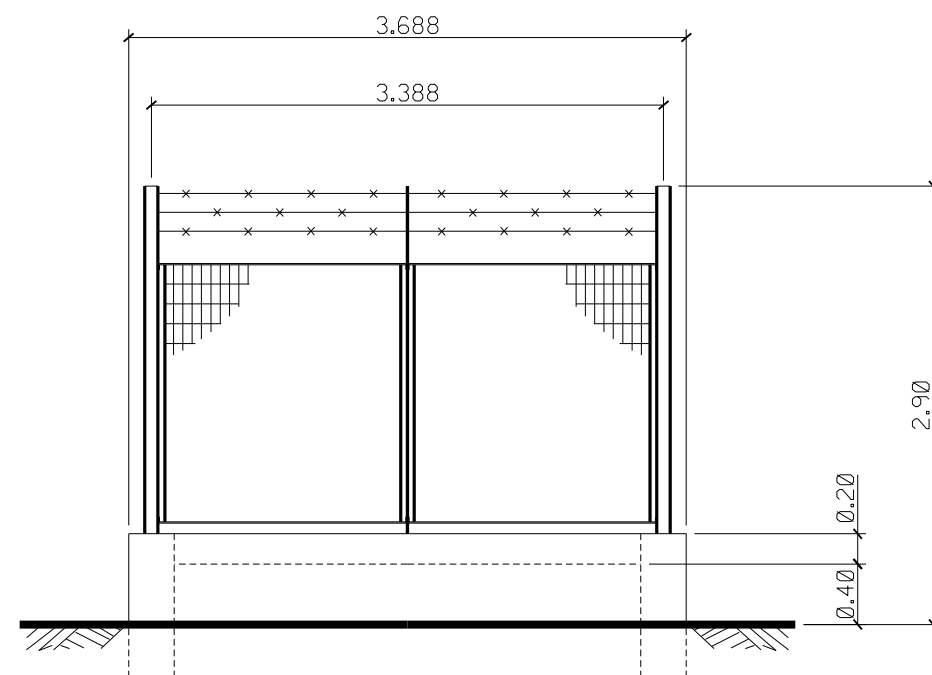

PROSPETTO B

SCALA 1:50