


PLANIMETRIA DI PROGETTO  
SCALA 1: 2.000

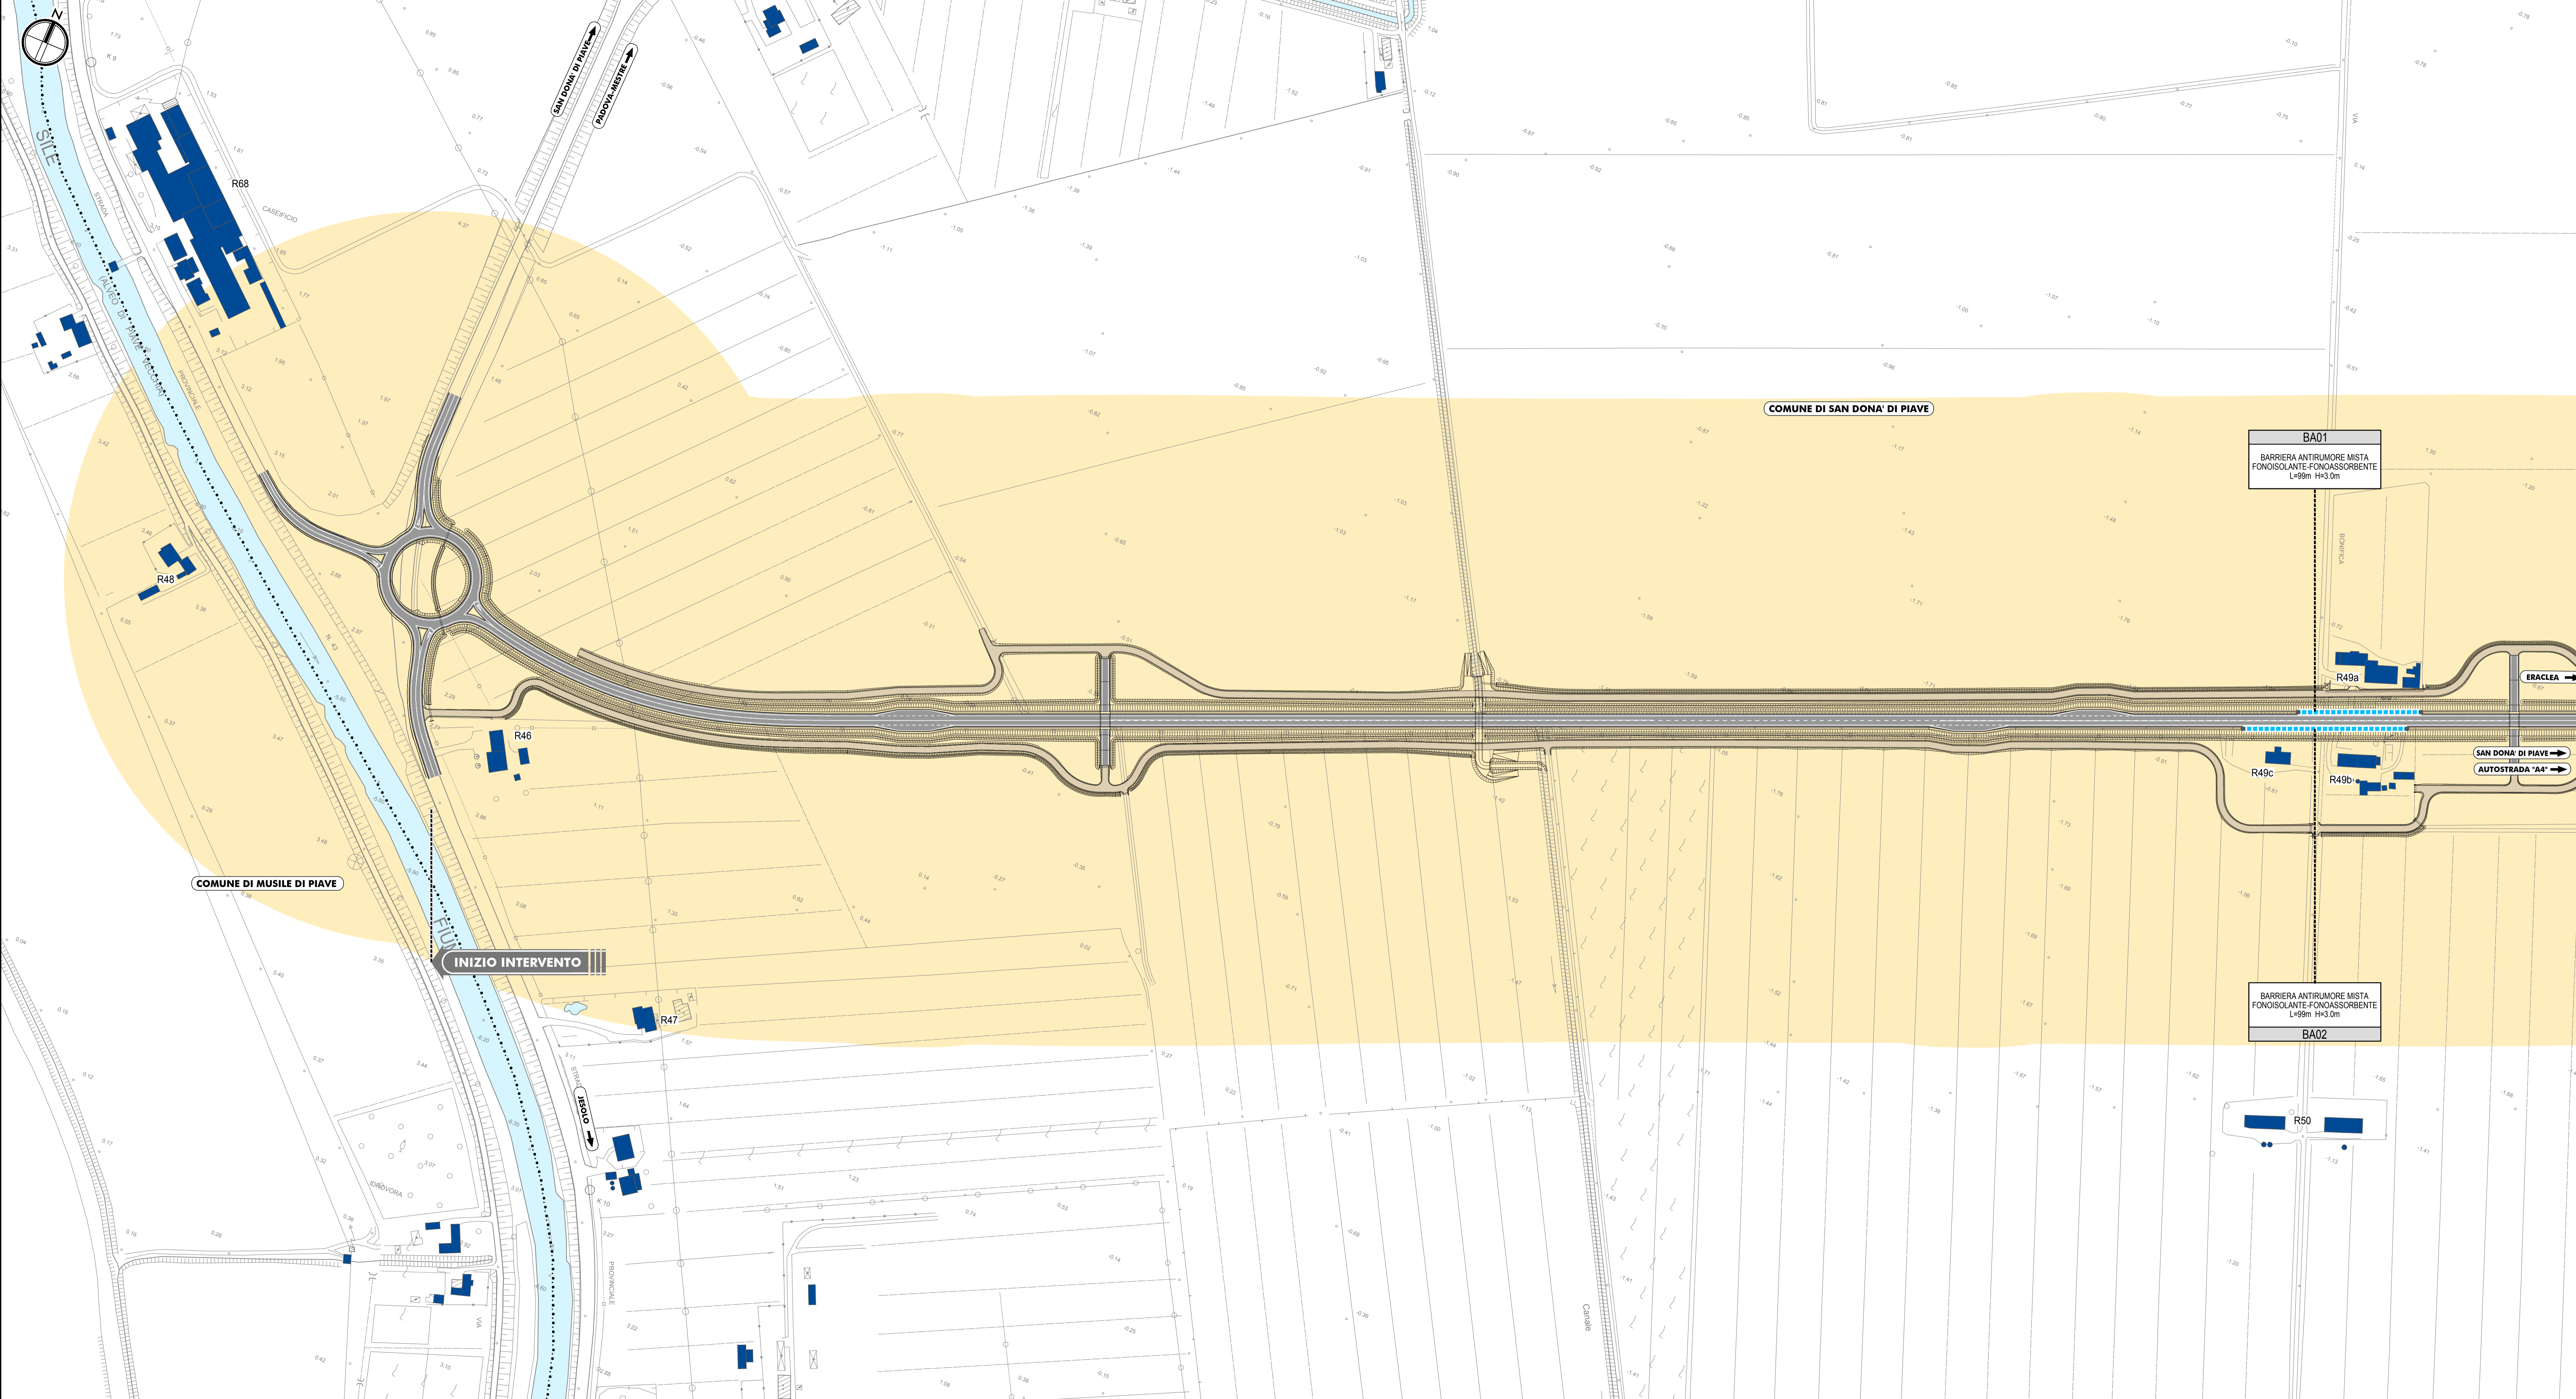

**LEGENDA**

- +++++++ CONFINI REGIONALI
- CONFINI PROVINCIALI
- ..... CONFINI COMUNALI
- CORSI D'ACQUA E PRESENZE IDROGRAFICHE PRINCIPALI
- FASCIA DI PERTINENZA DA DPR 142/04
- RICETTORE OGGETTO DI CENSIMENTO
- R52 CODIFICA RICETTORE
- PROTEZIONE ANTIFONICA

BA03	CODICE IDENTIFICATIVO
BARRIERA ANTIRUMORE FONDISSORLENTE L=20M H=3M	TIPOLOGIA
	DIMENSIONAMENTO

**QUADRO D'UNIONE**

Struttura Territoriale Veneto e Friuli Venezia Giulia  
Via E. Matteotti, 40 - 30170 Venezia Mestre - T. 041 5211411 - F. 041 5211721  
Pec: anas-veneto@policeco.it - www.policeco.it

Anas S.p.A. - Gruppo Ferrovie dello Stato Italiane  
Azienda con status unico oggetto di attività di direzione e coordinamento di Ferrovie dello Stato Italiane S.p.A. e concessionaria al sensi del D.L. 158/2002 convertita con L. 176/2002  
Sechi Legali: Via Manin, 10 - 00187 Roma - T. 06 49811 - F. 06 49812  
Pec: anas@policeco.it - www.policeco.it  
Cap. Soc. Euro 2.000.000.000 - Istat: S.I.A. 1528951 - P.IVA 02735870303 - C.F. 8026840087

**S.S. N. 14 "DELLA VENEZIA GIULIA"**  
**VARIANTE DI SAN DONÀ DI PIAVE (VE) - 3° LOTTO**  
DALLA ROTATORIA DI CAPOSILE ALLA ROTATORIA DI PASSARELLA  
E SCAVALCO DELLA ROTATORIA DI CALVECCHIA

**PROGETTO DEFINITIVO**  
ANAS - STRUTTURA TERRITORIALE VENETO E FRIULI VENEZIA GIULIA  
AREA NUOVE OPERE

**PROGETTISTI**

Ing. Francesco Cadinazzo  
Ordine Ing. Padova n. 3883

Ing. Filippo MARO  
Ordine Ing. Parma n. 4528  
Arch. Sergio BECCARELLI  
Ordine Arch. Parma n. 277

**ACUSTICA**  
Ing. Giovanni BRUNTI  
Studio competente in Acustica Ambientale  
ENTECA n. 6042

**ARCHEOLOGIA**  
Dott.ssa Barbara SASSI

**IL GEOLOGO**  
Dott. Geol. Maurizio MARTINO  
Ordine Geol. Lazio ES n. 457

**IL RESPONSABILE DEL PROCEDIMENTO**  
Dott. Ing. Antonio MARZZIA

**IL COORDINATORE PER LA SICUREZZA IN FASE DI PROGETTAZIONE**  
Ing. Stefano Maffei  
Ordine Ing. Venezia n. 2975

**STUDIO PRELIMINARE AMBIENTALE**  
Rumore: dimensionamento degli interventi di mitigazione (Località Armellina) - Tav. 1 di 2

CODICE PROGETTO		NOME FILE		REVISIONE	SCALA
PROGETTO	LIV. PROG. N. PROG.	T001A0MBCT15_B		B	1:2.000
DIPVE04 D 0901		CODICE ELAB. T001A10AMBCT15			
B	EMISSIONE PER PROCEDURE	01/2020	Ing. G. Branti	arch. S. Beccarelli	Ing. A. Nazzari
A	EMISSIONE	02/2017	Ing. G. Branti	arch. S. Beccarelli	Ing. A. Nazzari
REV.	DESCRIZIONE	DATA	REDATTO	VERIFICATO	APPROVATO