
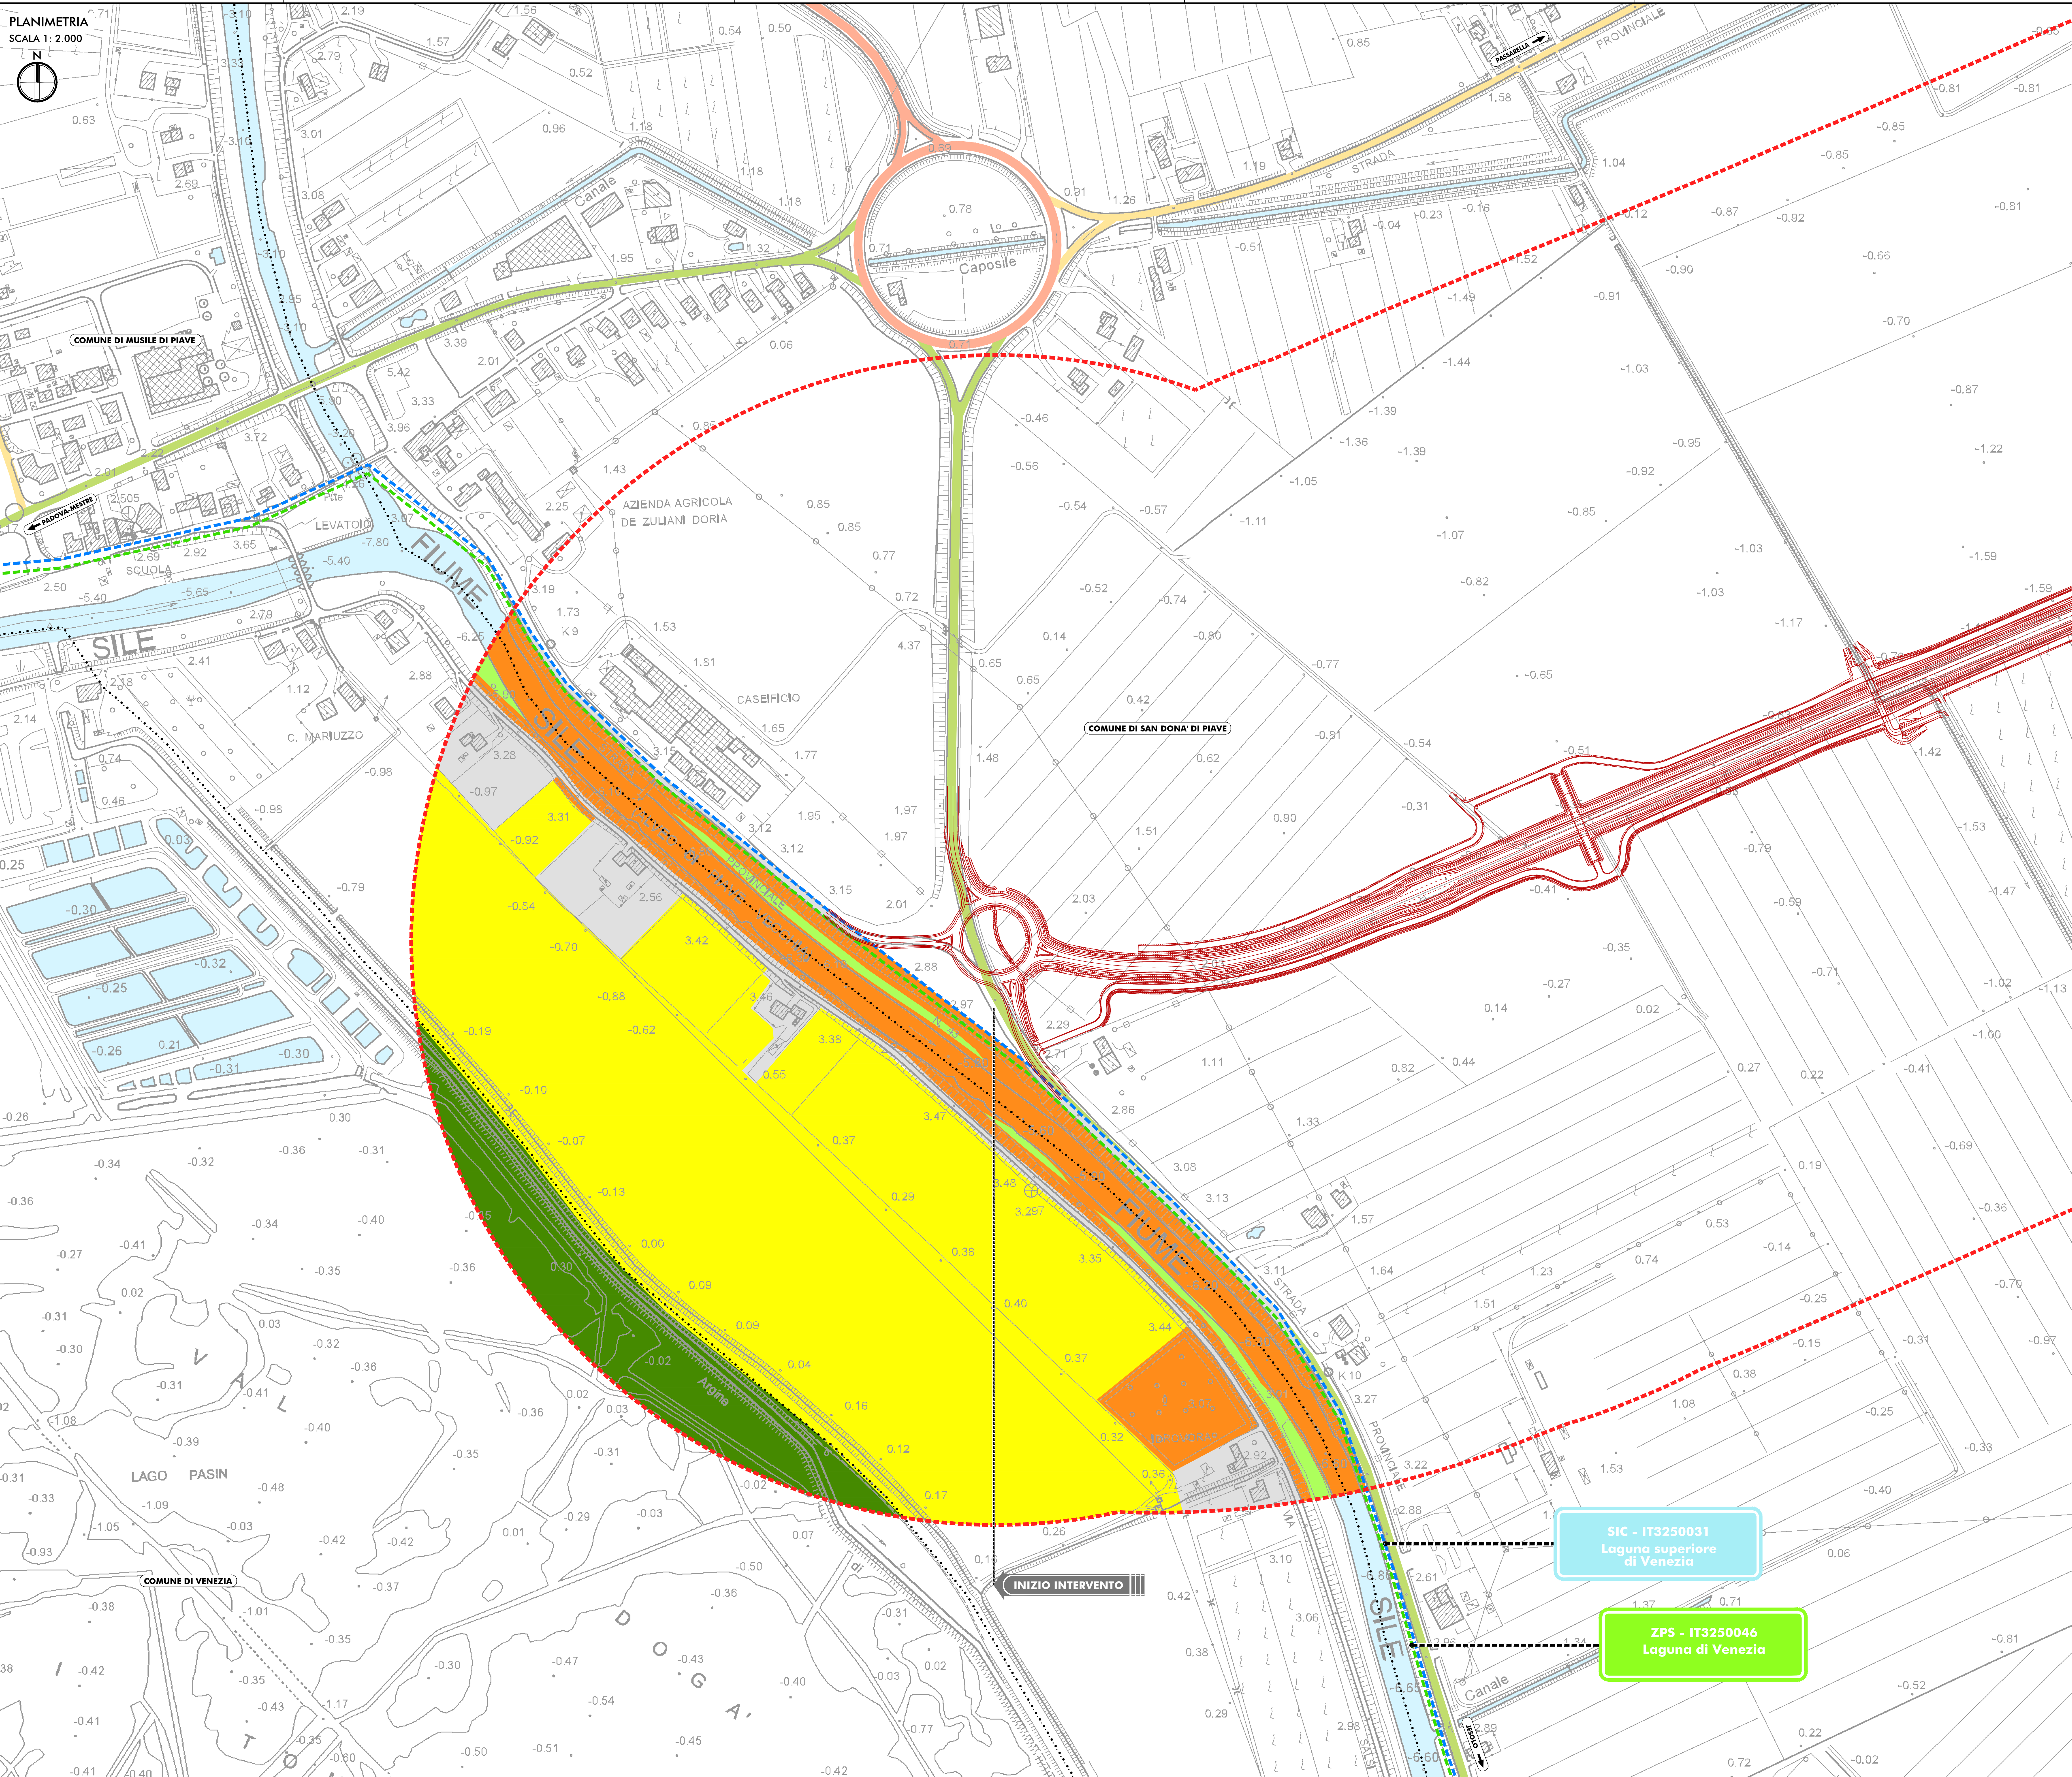


PLANIMETRIA
SCALA 1: 2.000

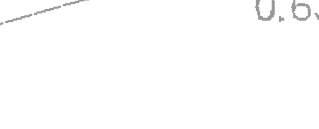

LEGENDA

TERRITORIO

- CONFINI REGIONALI
- CONFINI PROVINCIALI
- CONFINI COMUNALI

INFRASITUE E PRESENZE IDROGRAFICHE PRINCIPALI

- CORSI D'ACQUA E PRESENZE IDROGRAFICHE PRINCIPALI

INFRASTRUTTURE ESISTENTI

- AUTOSTRADE
- STRADE STATALI
- STRADE REGIONALI
- STRADE PROVINCIALI
- FERROVIE

INFRASTRUTTURA DI PROGETTO

- VARIANTE ALLA S. 14 "DELLA VENEZIA GIULIA" A SUD DELLA CITTA' DI SAN DONA DI PIAVE
- AREA DI INFLUENZA DELL'INFRASTRUTTURA (BUFFER DI 500 M PER LATO)

RETE NATURA 2000

- SIC IT3250031 LAGUNA SUPERIORE DI VENEZIA
- ZPS IT3250046 LAGUNA DI VENEZIA

CLASSI DI IDONEITA' AMBIENTALE

- MOLTO ALTA
- ALTA
- MEDIA
- BASSA
- NULLA



Sanas
GRUPPO FS ITALIANE

Struttura Territoriale Veneto e Friuli Venezia Giulia
Via Montebelluna, 40 - 30131 Montebelluna (TV) - Tel. 0423/251411 - Fax 0423/251721
P.le Venezia 10/11 - 30131 Montebelluna (TV) - Tel. 0423/251411 - Fax 0423/251721

Area S.p.A. - Gruppo Ferrovie dello Stato Italiane
Società con sede sociale e amministrativa in Venezia e coordinamento di Ferrovie dello Stato Italiane S.p.A.
Sede legale: Via Montebelluna, 40 - 30131 Montebelluna (TV) - Tel. 0423/251411 - Fax 0423/251721
Cap. Soc. Euro 2.000.000.000,00 - RICA 100001 - IVA 02100000201

S.S. N. 14 "DELLA VENEZIA GIULIA"
VARIANTE DI SAN DONA' DI PIAVE (VE) - 3° LOTTO
DALLA ROTATORIA DI CAPOSILE ALLA ROTATORIA DI PASSARELLA
E SCAVALCO DELLA ROTATORIA DI CALVECCHIA

PROGETTO DEFINITIVO
ANAS - STRUTTURA TERRITORIALE VENETO E FRIULI VENEZIA GIULIA
AREA NUOVE OPERE

PROGETTISTI
Ing. Francesco Gabellone
Codice Ing. Padova n. 3461

ACUSTICA
Ing. Giovanni BREGNI
Rivista competente in Acustica Ambientale
ANAS n. 6047

ARCHEOLOGIA
Dott.ssa Barbara SESTI

IL GEOLOGO
Dott. Geol. Maurizio MATTIOLI
Codice Geol. Lago ES n. 457

IL RESPONSABILE DEL PROCEDIMENTO
Dott. Ing. Antonio MANGIOLA

IL COORDINATORE PER LA SICUREZZA IN FASE DI PROGETTAZIONE
Ing. Stefano BELLINI
Codice Ing. Veneto n. 2875

STUDIO DI INCIDENZA AMBIENTALE
Carta dell'idoneità ambientale

CODICE PROGETTO	NOV. PROC. N. PROG.	NOME FILE	REVISIONE	SCALA
DIRVE04	0901	T001A20AMBCT04_B	B	1:2.000
CODICE ELAB.	T001A20AMBCT04			

B	EMMISSIONE PER PROCEDURE	07/2020	Ing. T. Bellini	Arch. S. Baccarini	Ing. A. Manali
A	EMMISSIONE	DE/2017	Ing. T. Bellini	Arch. S. Baccarini	Ing. A. Manali
REV.	DESCRIZIONE	DATA	REDATTO	VERIFICATO	APPROVATO