



DOCUMENTI DI RIFERIMENTO	N.

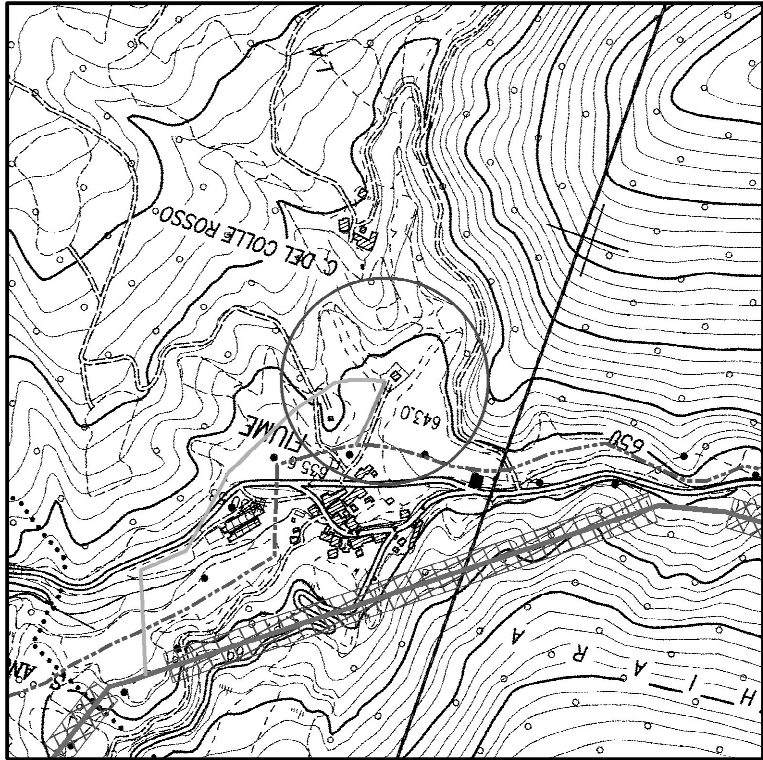


COROGRAFIA 1:10000
CTR 313130 - 312060


1	SET '11	AGGIORNAMENTO	MONTINI	CANI	SABBATINI
0	APR '10	EMISSIONE	MONTINI	BIZZARRI	SABBATINI
Rev.	DATA	DESCRIZIONE	ELABORATO	VERIFICATO	APPROVATO
 snam rete gas		PROGETTISTA	 saipem		WBS NR/09157 COD. TEC. R-L COMMESSA SAIPEM 022022
Metanodotto: RIFACIMENTO ALLACCIAMENTO COMUNE DI VISSO DN 100 (4"), DP 75 bar			DIS. N. LC-D-83388		
			REVISIONE 1		
PUNTO DI INTERCETTAZIONE CON DISCAGGIO DI ALLACCIAMENTO Loc. "Fiume"			FG. 1	DI 3	UNITA' N°. 270
			SCALA		

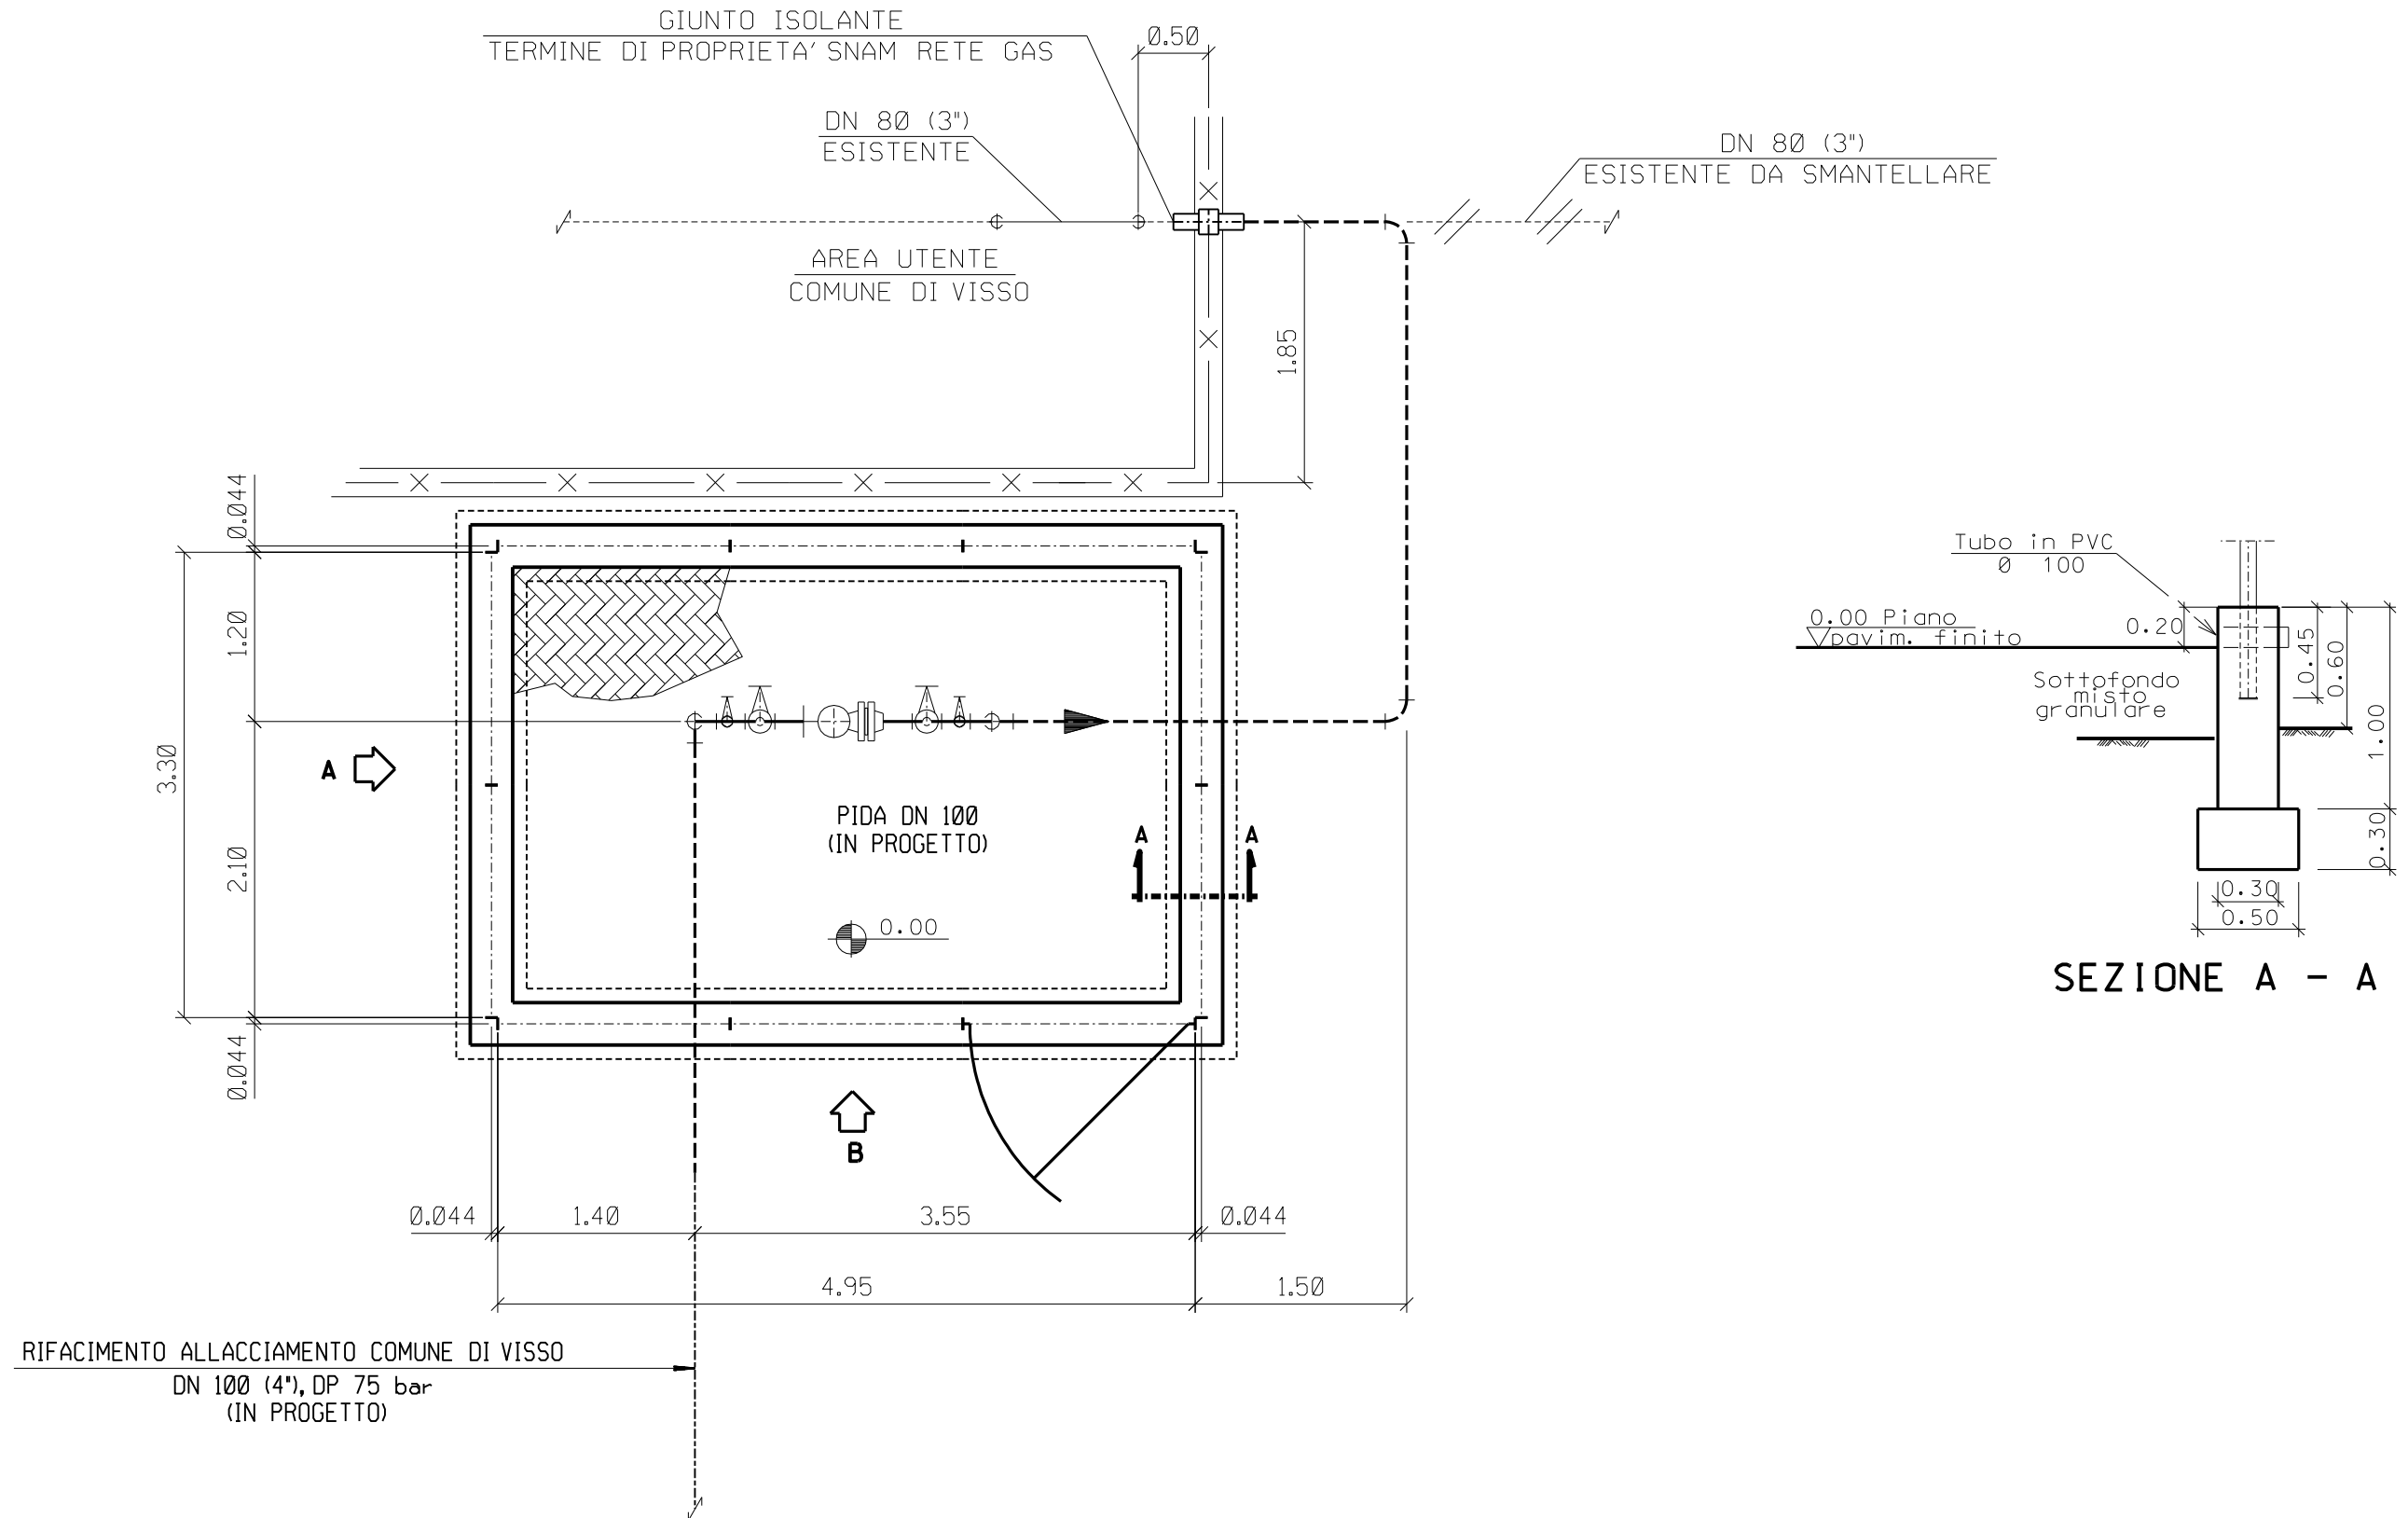

SCALA 1:50

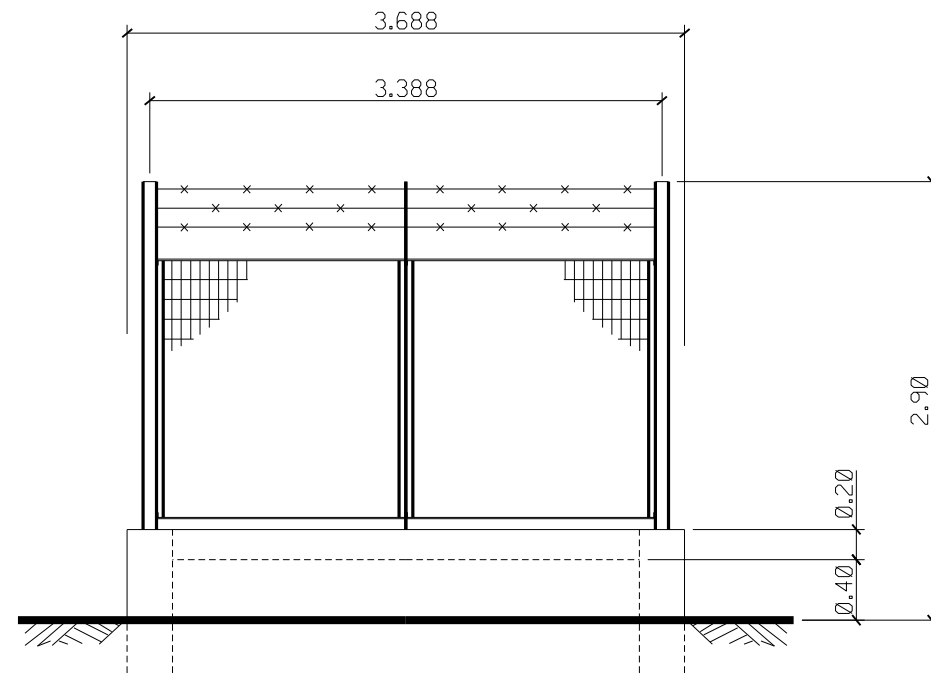

PROSPETTO A

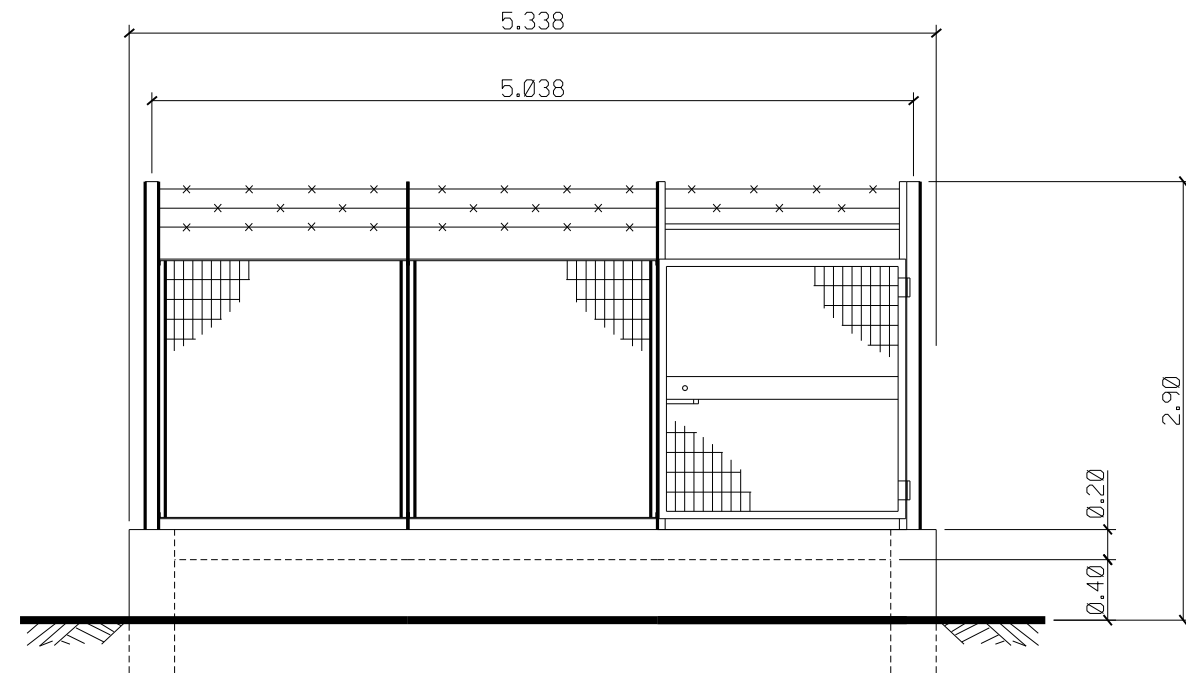

PROSPETTO B

SCALA 1:50