



DOCUMENTI DI RIFERIMENTO	N.

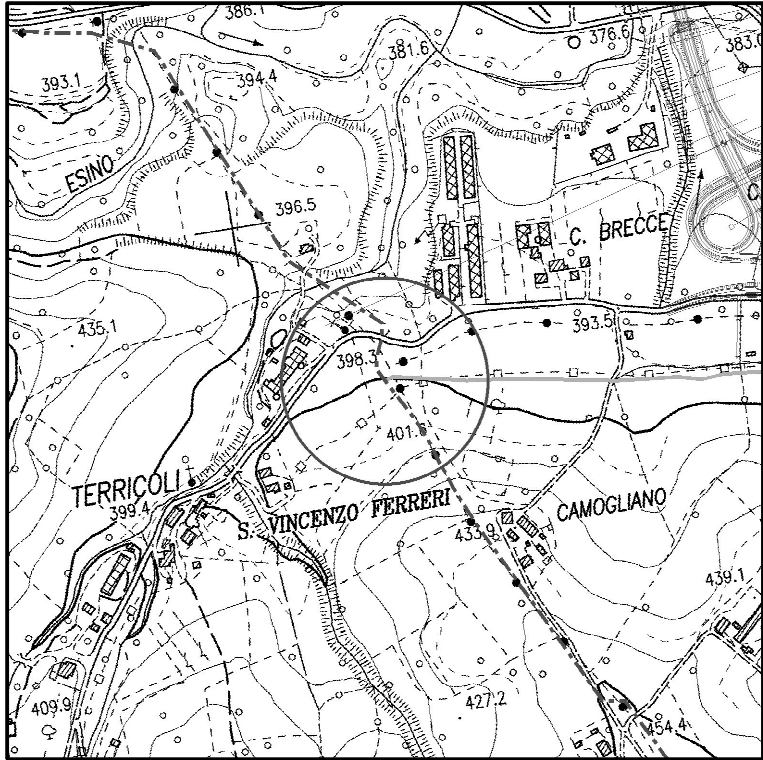


COROGRAFIA 1:10000  
CTR 301160

1	SET '11	AGGIORNAMENTO	MONTINI	CANI	SABBATINI
0	APR '10	EMISSIONE	MONTINI	BIZZARRI	SABBATINI
Rev.	DATA	DESCRIZIONE	ELABORATO	VERIFICATO	APPROVATO
<b>snam rete gas</b>		PROGETTISTA <b>saipem</b>	WBS NR/09157 COD. TEC. R-L <b>COMMESSA SAIPEM 022022</b>		UNITA' N°. <b>310</b>
<b>Metanodotto: RIFACIMENTO ALLACCIAMENTO COMUNE DI MATELICA 1a PRESA</b> DN 400 (16") - DN 150 (6"), DP 75 bar			DIS. N. <b>LC-D-83392</b>		
			REVISIONE <b>1</b>		
PUNTO DI INTERCETTAZIONE DI DERIVAZIONE IMPORTANTE Loc. "Terricoli"			FG. <b>1</b>	DI <b>3</b>	
			SCALA		



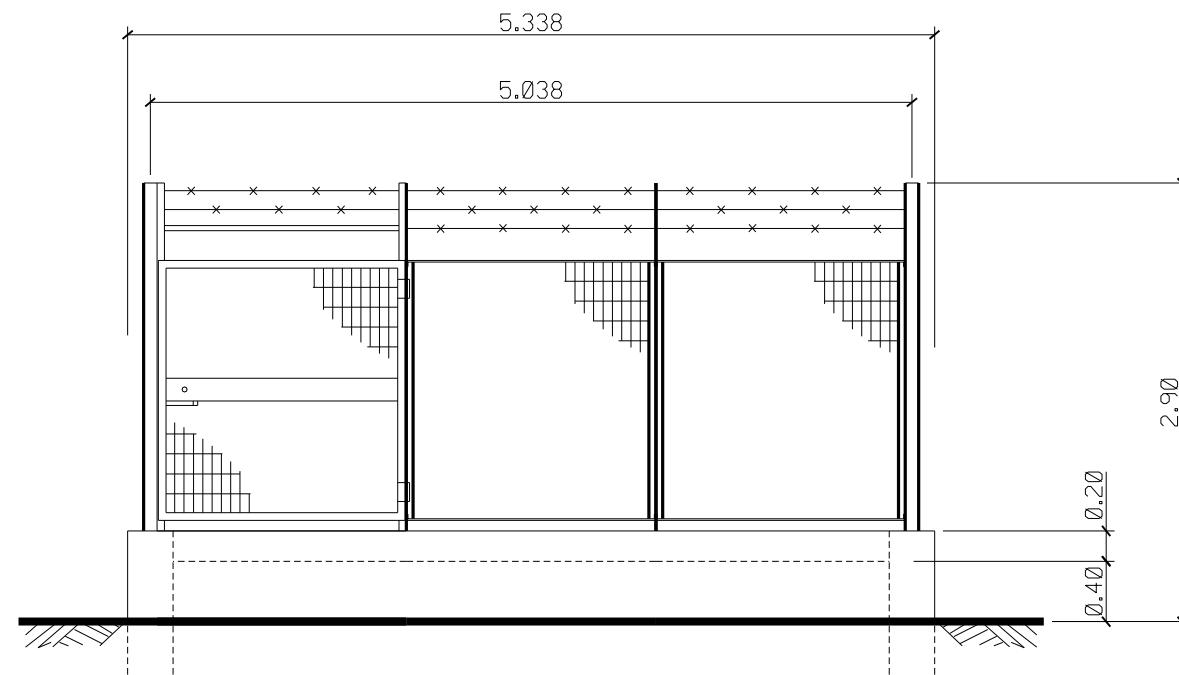

PROSPETTO A

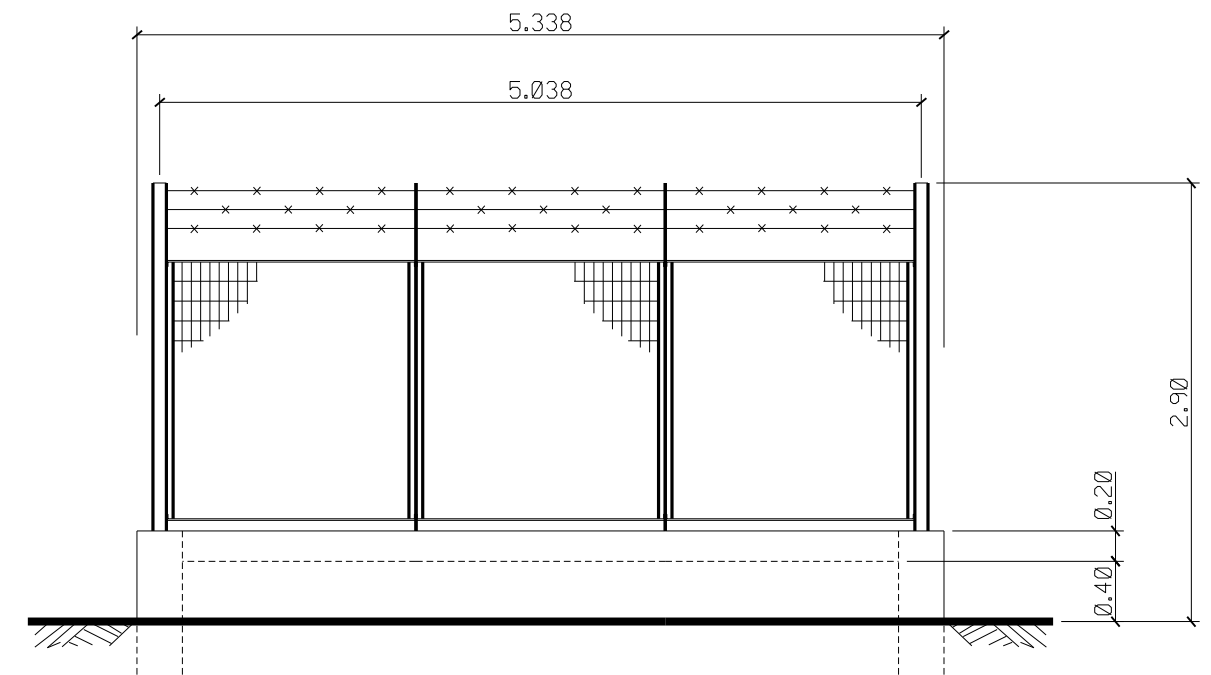

PROSPETTO B

SCALA 1:50