
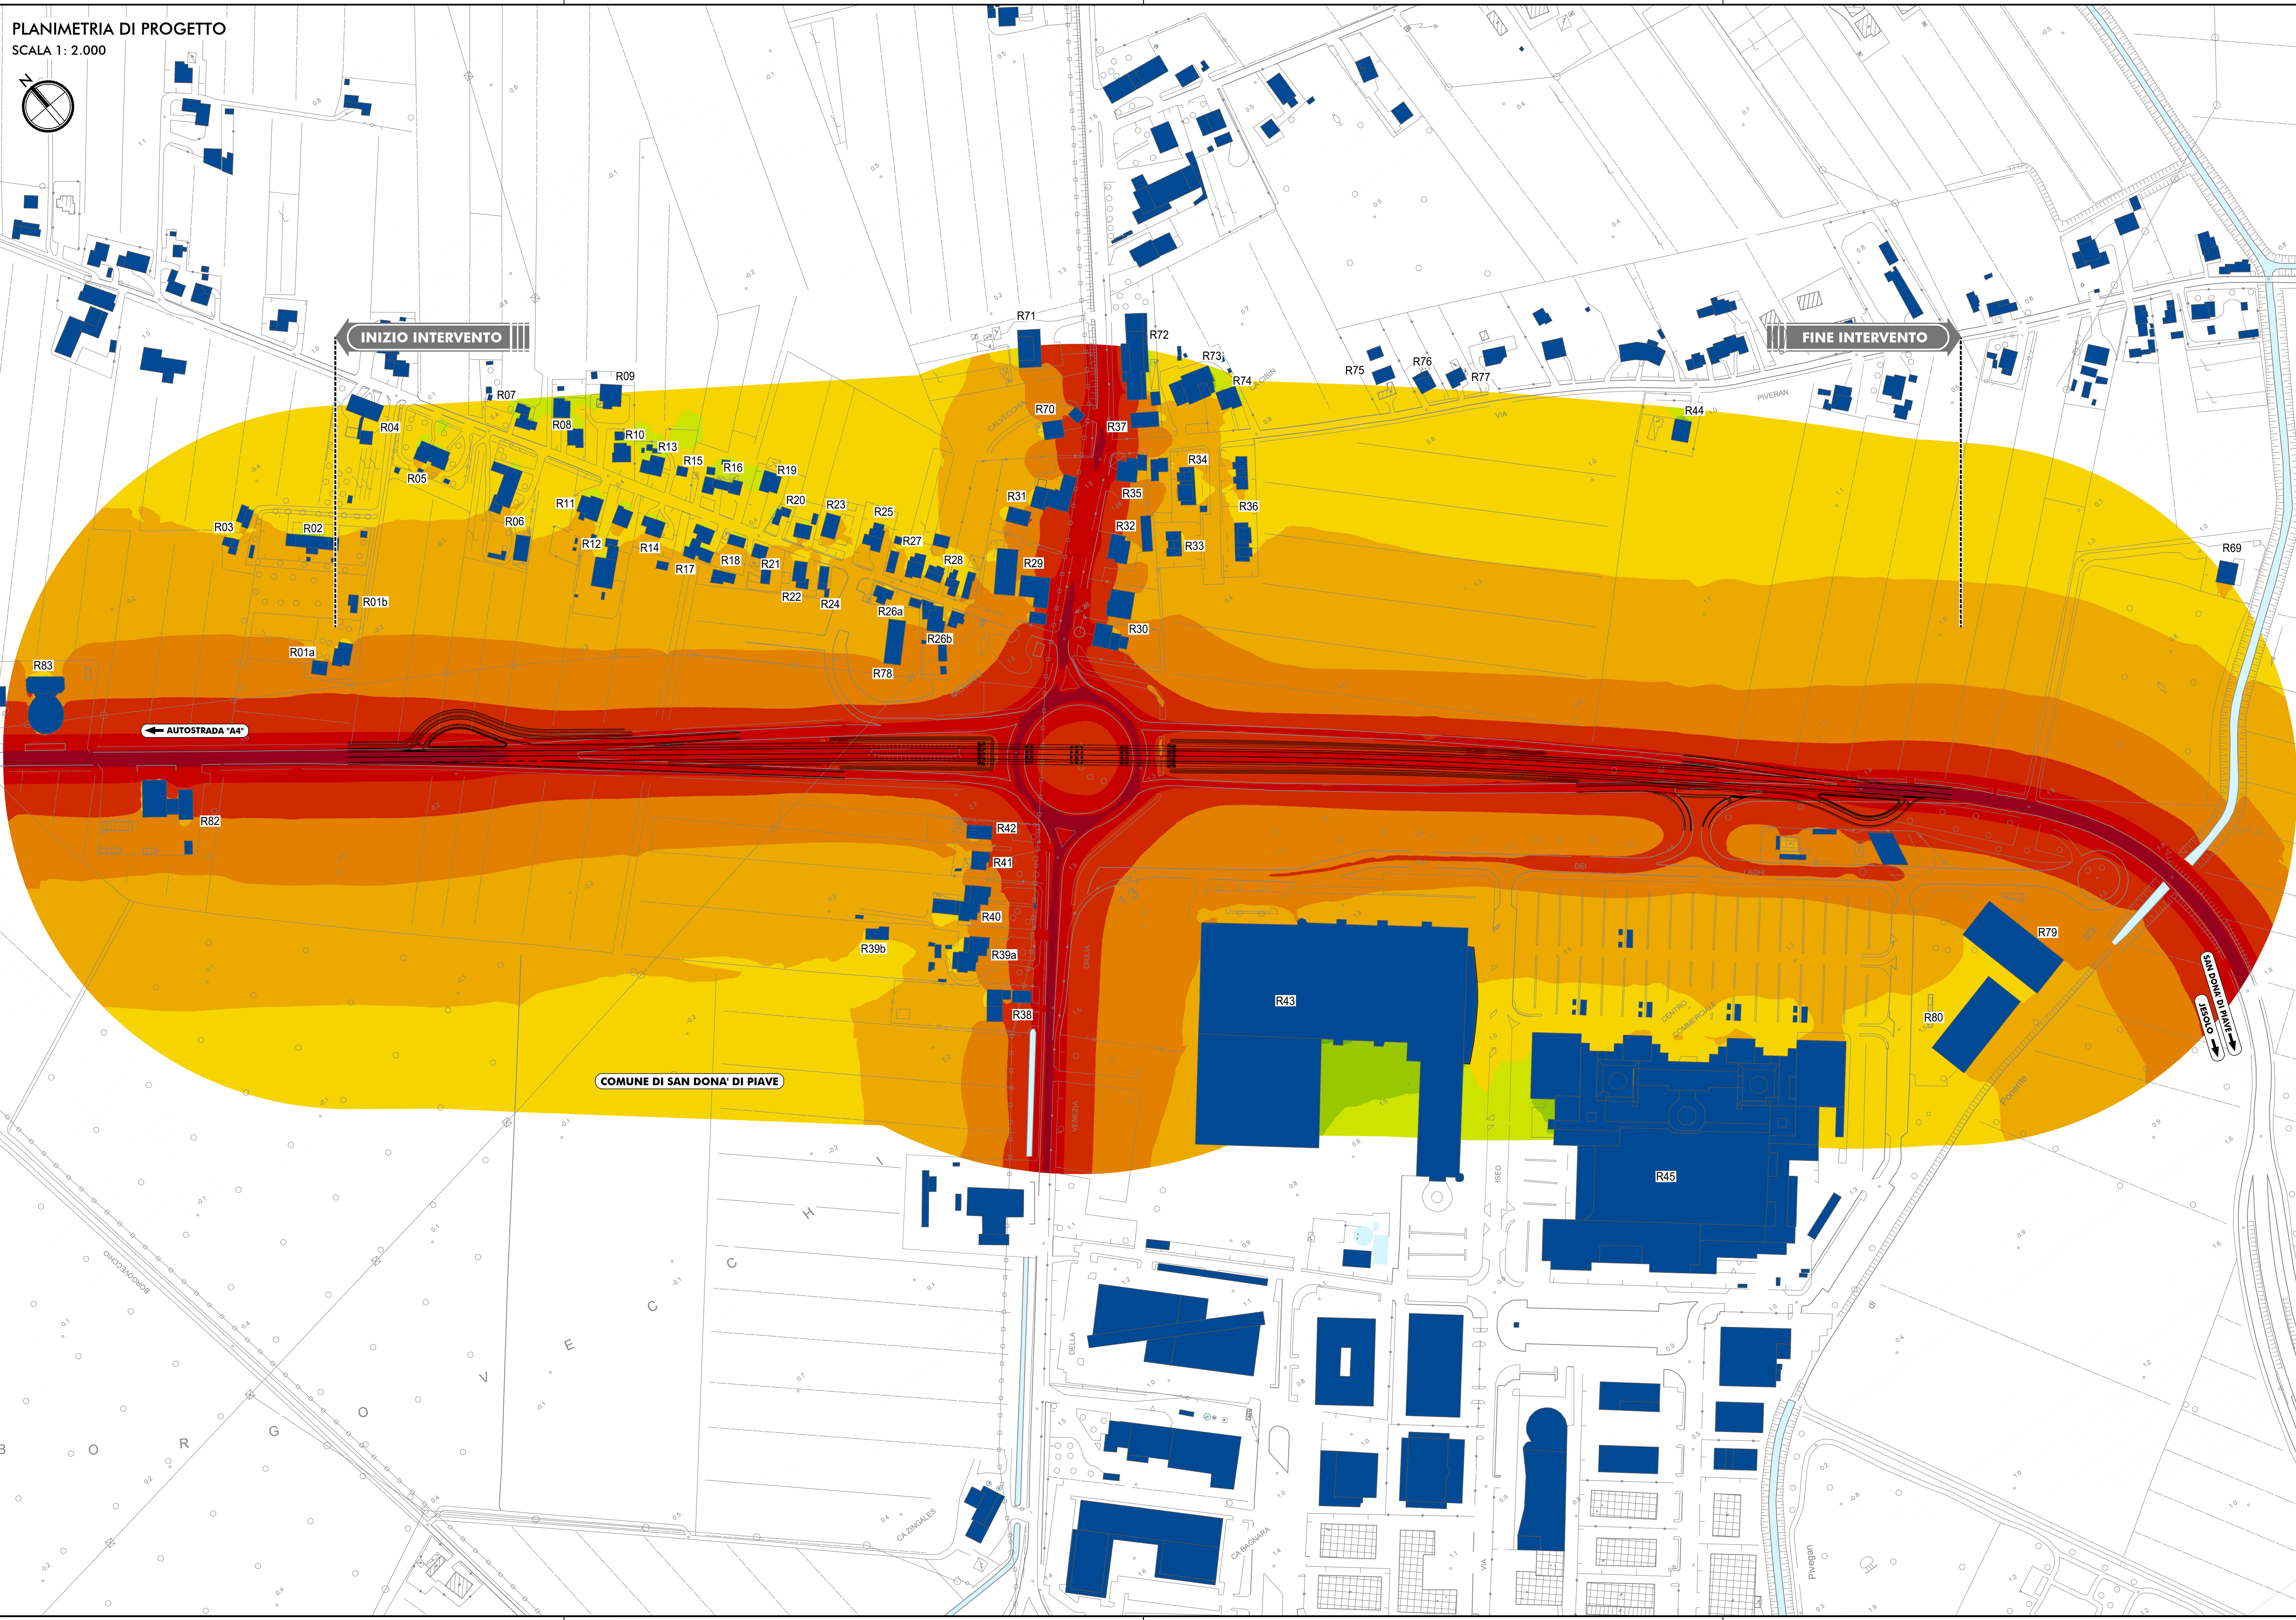



PLANIMETRIA DI PROGETTO
SCALA 1: 2.000

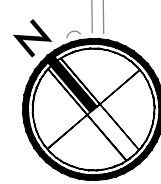


LEGENDA

- +++++++ CONFINI REGIONALI
- CONFINI PROVINCIALI
- CONFINI COMUNALI
- CORSI D'ACQUA E PRESENZE IDROGRAFICHE PRINCIPALI

QUADRO D'UNIONE

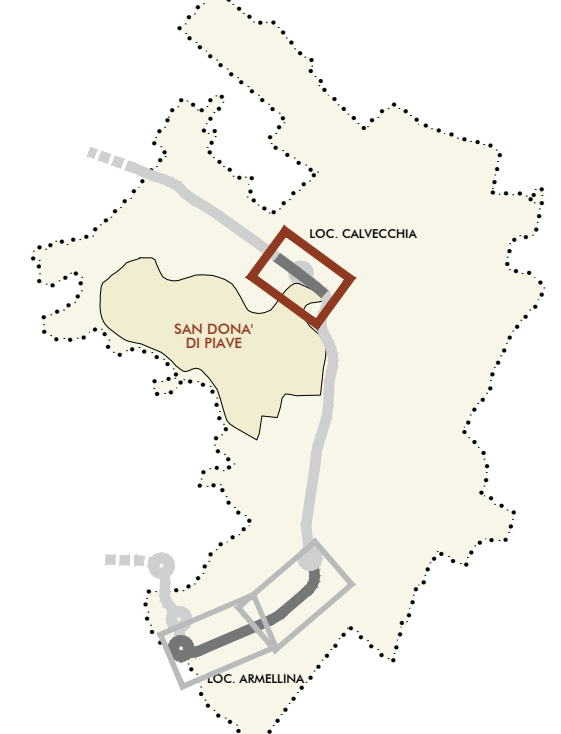

MAPPATURA DELLE ISOFONICHE

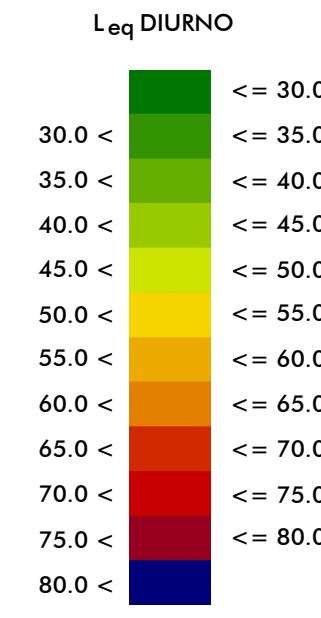

- RICETTORE OGGETTO DI CENSIMENTO
- R52 CODIFICA RICETTORE

INFRASTRUTTURA DI PROGETTO

- TRACCIATO DI PROGETTO



Struttura Territoriale Veneto e Friuli Venezia Giulia
Via E. Milanesi, 49 - 30173 Venezia Mestre - T+39 041 2911411 - F+39 041 5317321
Pec: anas.veneto@protezionedigitale.it - www.fsitanas.it
Anas S.p.A. - Gruppo Ferrovie dello Stato Italiane
Società con socio unico soggetta all'attività di direzione e coordinamento di Ferrovie dello Stato Italiane S.p.A.
e convenzionata ai sensi del D.L. 58/2002 (convertito con L. 138/2002)
Sede Legale: Via Montebelluno, 10 - 00185 Roma - T+39 06 44481 - F+39 06 4456224
Pec: infrastruttura@stz.it
Cap. Soc. Euro 2.265.882.000/600 - Iccr: R.E.A. 1024951 - P.IVA 02133610003 - C.F. 80208460587

S.S. N. 14 "DELLA VENEZIA GIULIA"
VARIANTE DI SAN DONÀ DI PIAVE (VE) - 3° LOTTO
DALLA ROTATORIA DI CAPOSILE ALLA ROTATORIA DI PASSARELLA
E SCAVALCO DELLA ROTATORIA DI CALVECCHIA

PROGETTO DEFINITIVO

ANAS - STRUTTURA TERRITORIALE VENETO E FRIULI VENEZIA GIULIA
AREA NUOVE OPERE

PROGETTISTI Ing. Francesco Cioabianco Ordine Ing. Padova n. 3263 Ing. Filippo Vairo Ordine Ing. Parma n. 1802 Arch. Sergio Beccarelli Ordine Arch. Parma n. 377	ACUSTICA Ing. Giovanni Branti Tecnico competente in Acustica Ambientale ENTECA n. 6042 Archeologia Dott.ssa Barbara Sassi IL GEOLOGO Dott. Geol. Maurizio Martino Ordine Geol. Lazio ES n. 457
IL RESPONSABILE DEL PROCEDIMENTO Dott. Ing. Antonio Marsella	IL COORDINATORE PER LA SICUREZZA IN FASE DI PROGETTAZIONE Ing. Stefano Muffolo Ordine Ing. Venezia n. 2975

STUDIO ACUSTICO
Caratterizzazione del clima acustico post-operam Mappe orizzontali - Periodo diurno (Località Calvecchia)

CODICE PROGETTO PROGETTO DPVE04	LIV. PROG. N. PROG. 0	NOME FILE TOOSG3AMBCT07_C	REVISIONE C	SCALA 1:2.000	
CODICE ELAB. TOOSG3AMBCT07					
REV.	DESCRIZIONE	DATA	REDATTO	VERIFICATO	APPROVATO
C	EMISSIONE PER PROCEDURE	07/2020	Ing. G. Branti	arch. S. Beccarelli	Ing. A. Marsella
B	EMISSIONE PER PROCEDURE	APR.2019	Ing. G. Branti	arch. S. Beccarelli	Ing. A. Marsella
A	EMISSIONE	02/2017	Ing. G. Branti	arch. S. Beccarelli	Ing. A. Marsella