


PLANIMETRIA DI PROGETTO
SCALA 1: 2.000

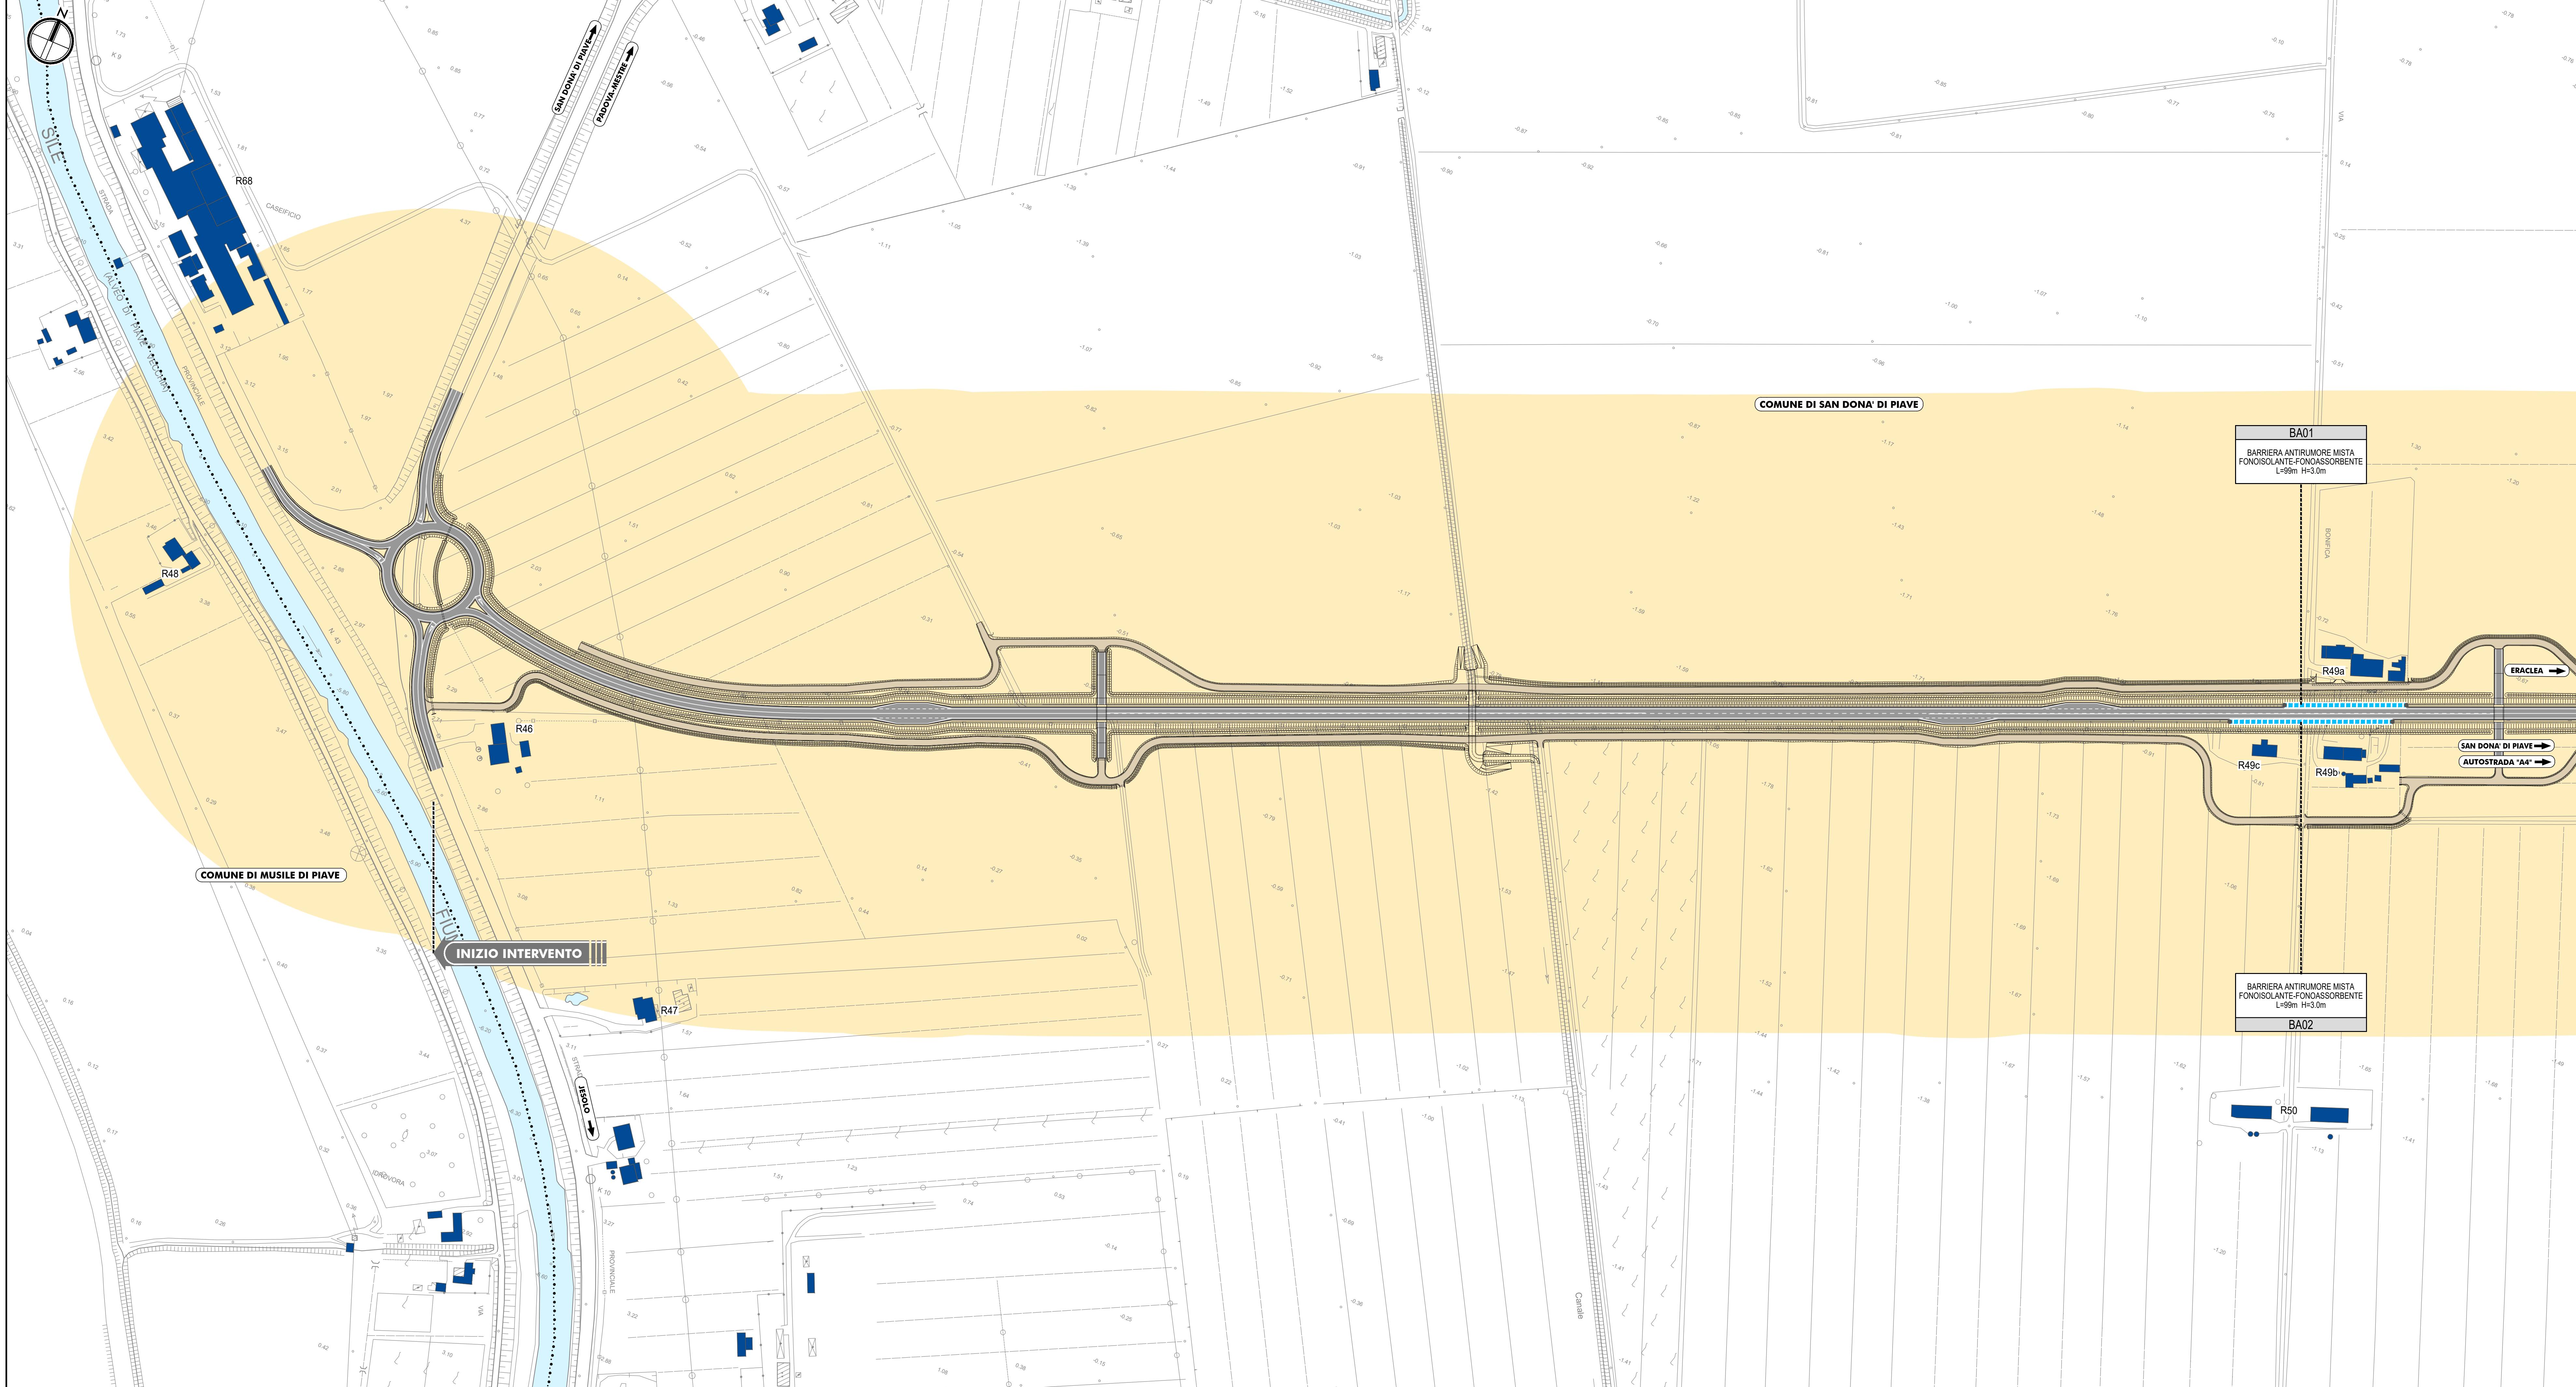

LEGENDA

- +++++++ CONFINI REGIONALI
- CONFINI PROVINCIALI
- CONFINI COMUNALI
- COSE D'ACQUA E PRESENZE IDROGRAFICHE PRINCIPALI
- FASCIA DI PERTINENZA DA DPR 142/04
- RICETTORE OGGETTO DI CENSIMENTO
- R52 CODIFICA RICETTORE
- PROTEZIONE ANTIFONICA

QUADRO D'UNIONE

BA01 CODICE IDENTIFICATIVO
BARRIERA ANTIRUMORE FONOSOLANTE-FONOSSORBENTE TIPOLOGIA
L=99m H=3,0m DIMENSIONAMENTO

Sanas
GRUPPO FS ITALIANE

Struttura Territoriale Veneto e Friuli Venezia Giulia
Via E. Mattei, 49 - 30173 Venezia Mestre T+39 041 2911411 - F+39 041 5377321
Pec: veneto@sanas.it frv@sanas.it

ANAS S.p.A. - Gruppo Ferrovie dello Stato Italiane
Società con azionaria maggioritaria all'entità di direzione e coordinamento di Ferrovie dello Stato Italiane S.p.A.
e consociataria al sensi del D.L. 138/2002 convertita con L. 179/2002
Sede Legale: Via Montebelluna, 10 - 00186 Roma T+39 06 44801 - F+39 06 4482234
Pec: amministrazione@anas.it
Cap. Soc. Euro 2.000.000.000 - Imp. R.E.A. 1024951 - P.A.A. 02133881003 - C.F. 80204909587

S.S. N. 14 "DELLA VENEZIA GIULIA"
VARIANTE DI SAN DONÀ DI PIAVE (VE) - 3° LOTTO
DALLA ROTATORIA DI CAPOSILE ALLA ROTATORIA DI PASSARELLA
E SCAVALCO DELLA ROTATORIA DI CALVECCHIA

PROGETTO DEFINITIVO
ANAS - STRUTTURA TERRITORIALE VENETO E FRIULI VENEZIA GIULIA
AREA NUOVE OPERE

PROGETTISTI

ACUSTICA
Ing. Giovanni BRUNTI
Tecnico competente in Acustica Ambientale
INTECH n. 6042

ARCHITETTURA
Dott.ssa Barbara SASSI

IL GEOLOGO
Dott. Geol. Maurizio MARTINO
Ordine Geol. Lazio ES n. 457

IL RESPONSABILE DEL PROCEDIMENTO
Dott. Ing. Antonio MARSELLA

IL COORDINATORE PER LA SICUREZZA IN FASE DI PROGETTAZIONE
Ing. Stefano MUFFATO
Ordine Ing. Veneto n. 2975

STUDIO ACUSTICO
Planimetria con indicazione degli interventi di mitigazione acustica (Località Amellina) - Tav 1 di 2

CODICE PROGETTO		NOME FILE		REVISIONE	SCALA
PROGETTO	LIV. PROG.	N. PROG.	ELAB.		
DPVE04	D	0901	TO05G03AMBPP01	C	1:2.000

REV.	DESCRIZIONE	DATA	REDATTO	VERIFICATO	APPROVATO
C	EMISSIONE PER PROCEDURE	07/2020	ing. C. Branti	arch. S. Beccarelli	ing. A. Nanni
B	EMISSIONE PER PROCEDURE	APR/2019	ing. C. Branti	arch. S. Beccarelli	ing. A. Nanni
A	EMISSIONE	DC/2017	ing. C. Branti	arch. S. Beccarelli	ing. A. Nanni