

DOCUMENTI DI RIFERIMENTO	N.



COROGRAFIA 1:10000
CTR 302090 - 301120

1	SET '11	AGGIORNAMENTO	MONTINI	CANI	SABBATINI
0	APR '10	EMISSIONE	MONTINI	BIZZARRI	SABBATINI
Rev.	DATA	DESCRIZIONE	ELABORATO	VERIFICATO	APPROVATO
snam rete gas		PROGETTISTA saipem	WBS NR/09157 COD. TEC. R-L18/19 COMMESSA SAIPEM 022022	UNITA' N°. 320	
Metanodotto: RIFACIMENTO ALLACCIAMENTO COMUNE DI MATELICA 2a PRESA RIFACIMENTO ALLACCIAMENTO MERLONI DI MATELICA DN 150 (6") / DN 100 (4"), DP 75 bar			DIS. N. LC-D-83395		
PUNTO DI INTERCETTAZIONE CON DISCAGGIO DI ALLACCIAMENTO Loc. "Mannozzini"			REVISIONE 1 FG. 1 DI 3 SCALA		





PUNTO DI INTERCETTAZIONE CON DISCAGGIO DI ALLACCIAMENTO
Loc. "Mannozzini"

WBS NR/09157
COD. TEC. R-L18/19
COMMESSA SAIPEM
022022

Fg. 2 di 3
UNITA' N.
320


-PLANIMETRIA-

LC-D-83395

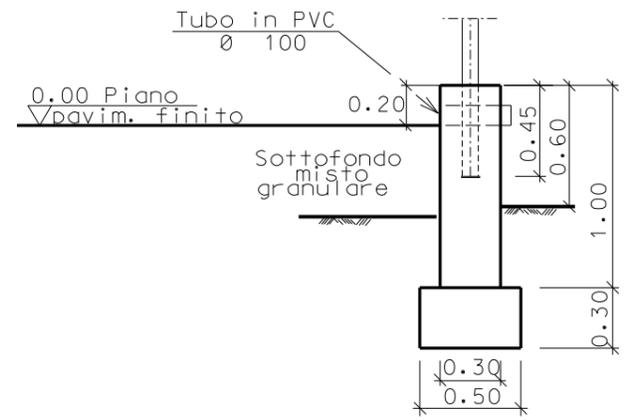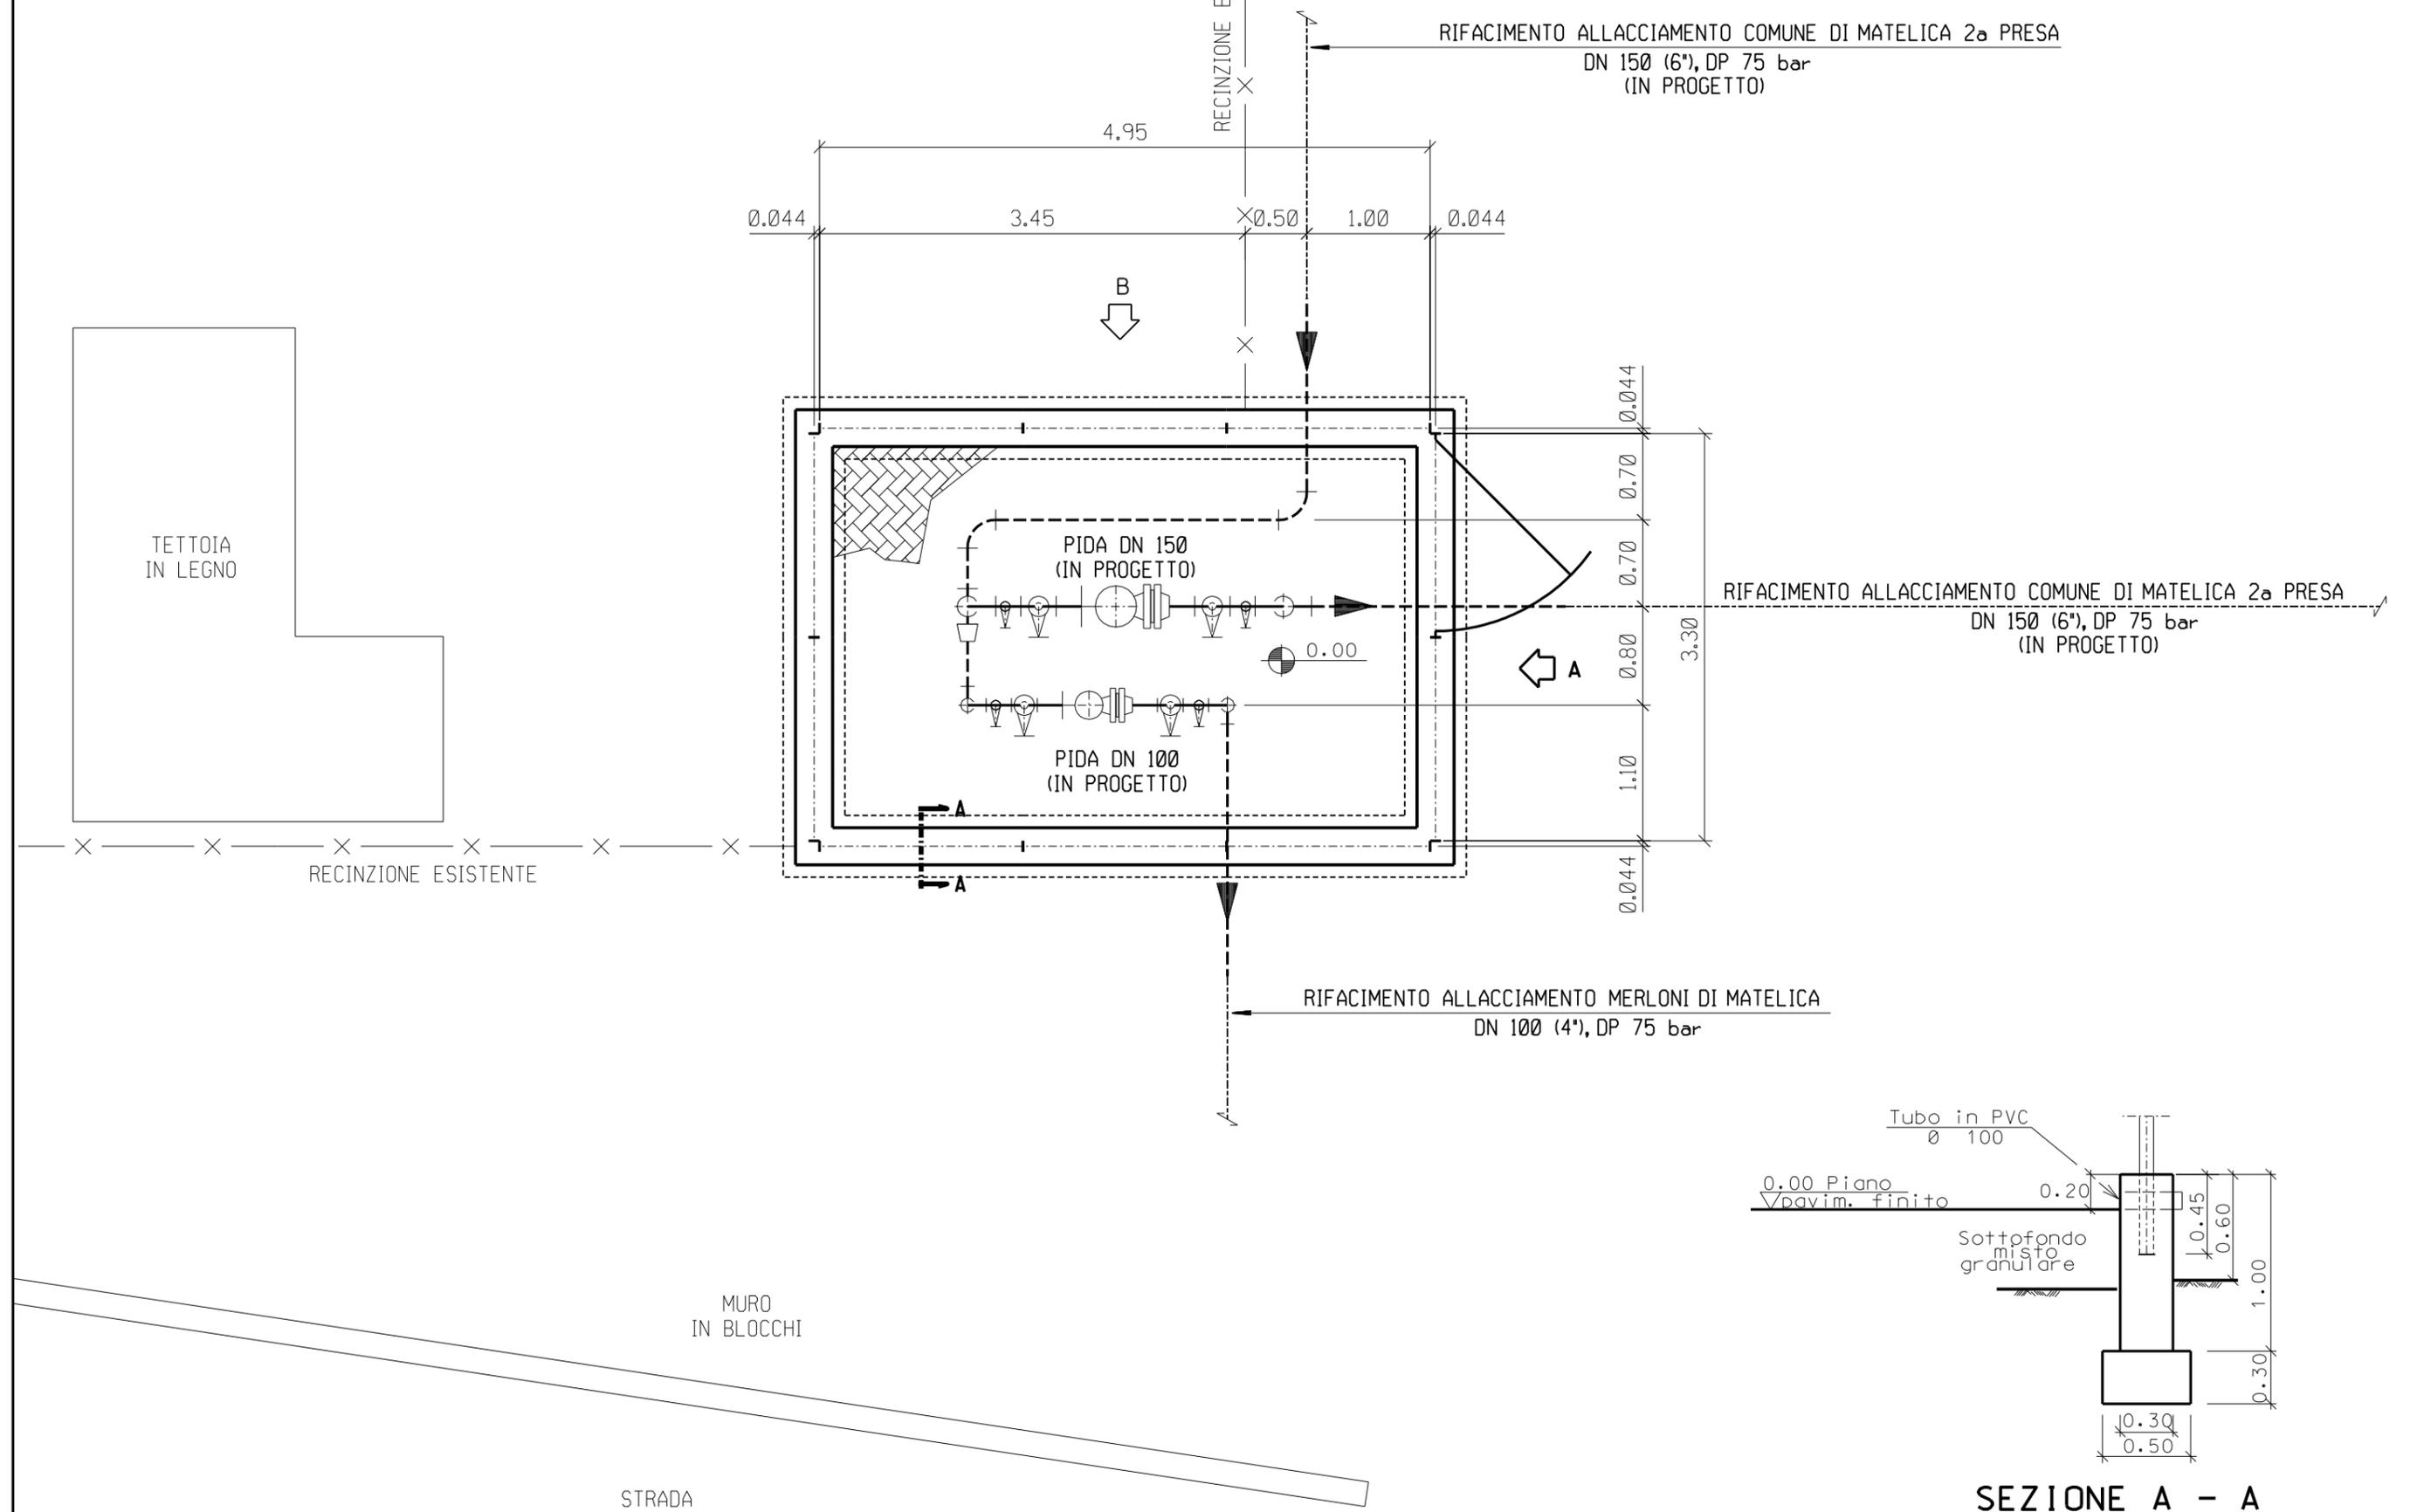


SEZIONE A - A

SCALA 1:50

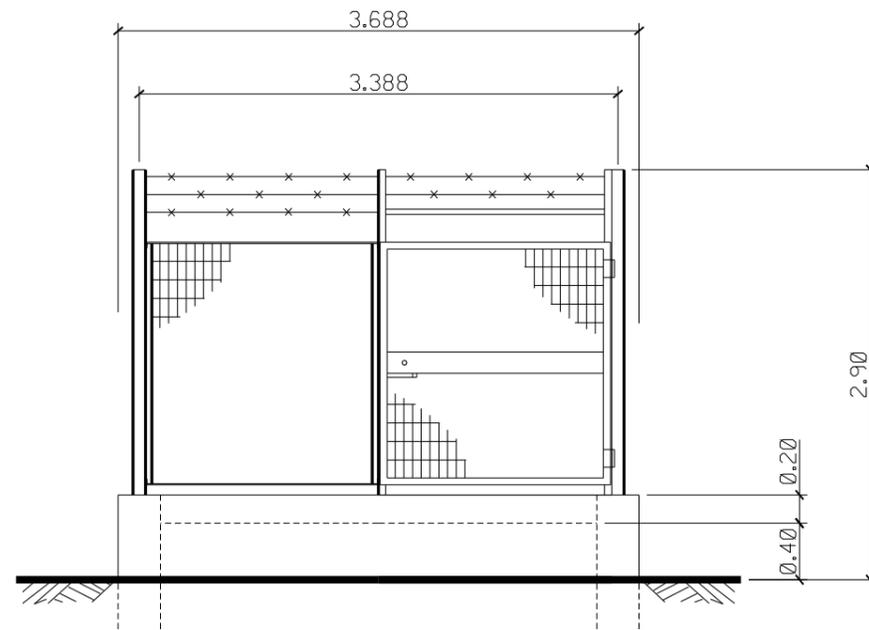

PROSPETTO A

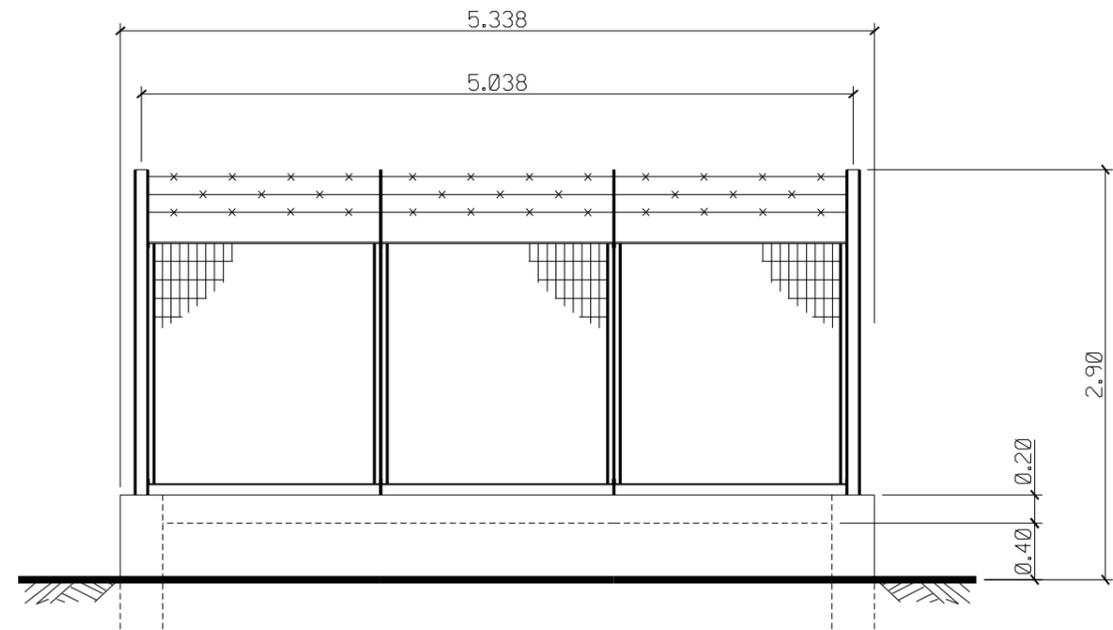

PROSPETTO B

SCALA 1:50