


PROGETTO RELATIVO ALL'IMPIANTO A CICLO COMBINATO PER IL SITO DI VADO LIGURE

BILANCIO TERMICO TIPICO

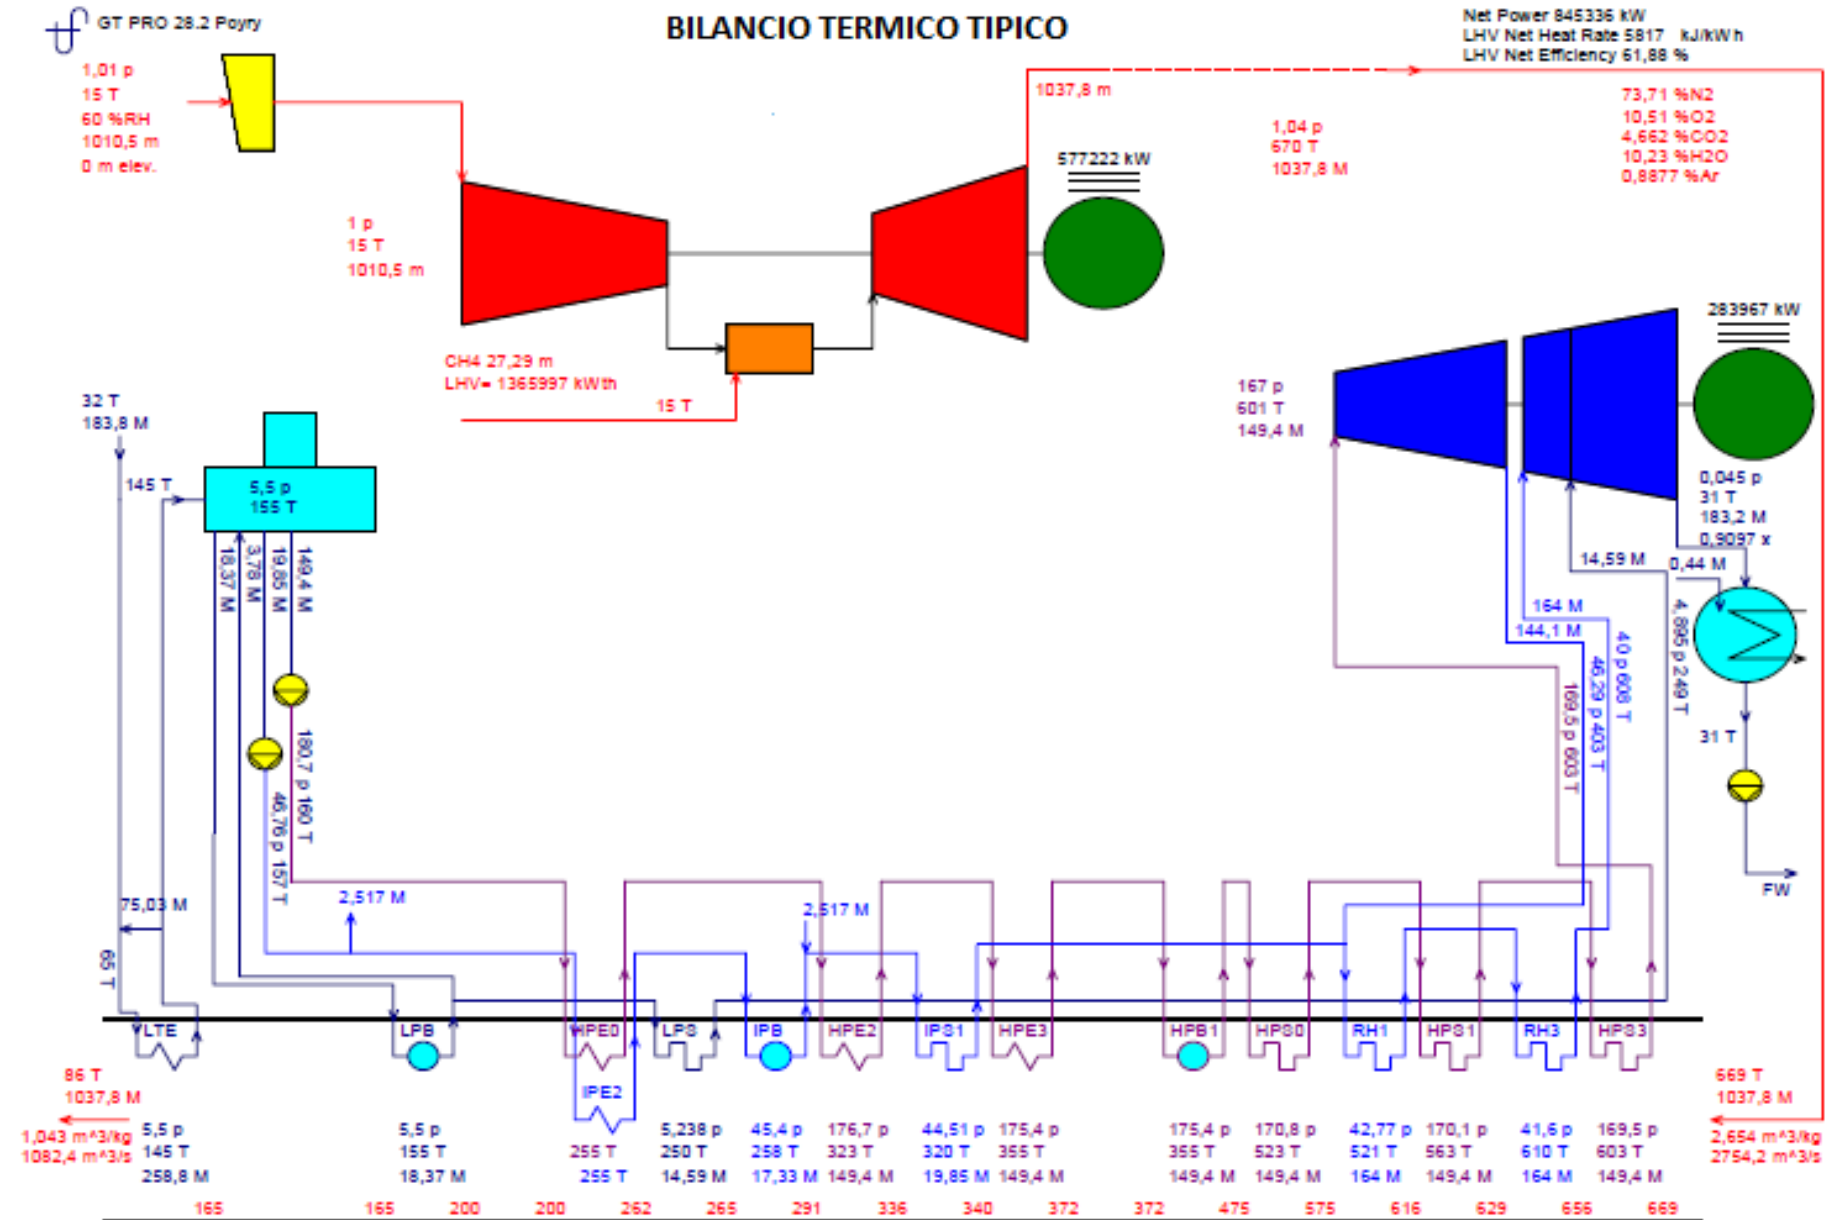

p[bar], T[°C], M[kg/s], Steam Properties: IFC-67

1876 06-10-2020 16:19:20 file=C:\Users\ldx500\Desktop\TirrenoPower\GTPRO - Copia.GTP