


DOCUMENTI DI RIFERIMENTO	N.


Derivazione per Pioraco
DN 250 (10") P 12 bar

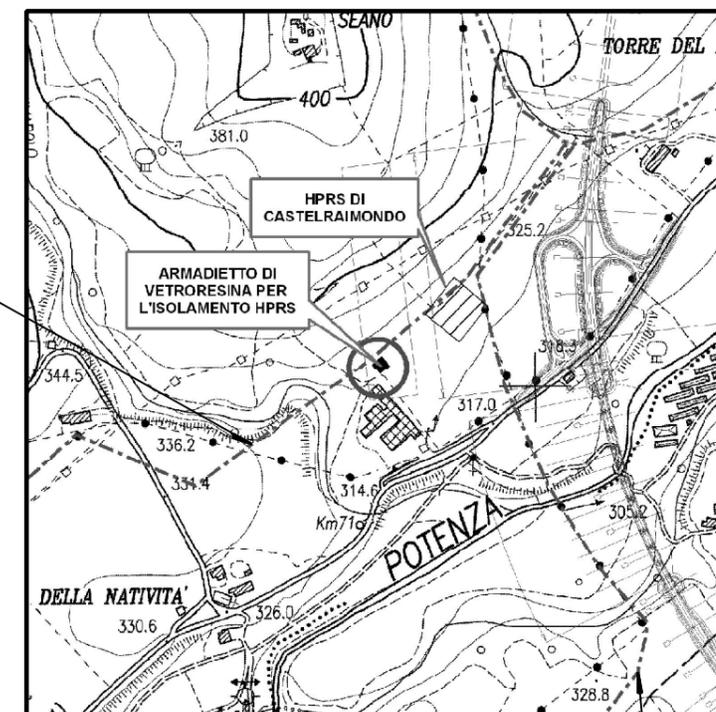


COROGRAFIA 1:10000
CTR 313010

Potenziamento derivazione
per Fabriano
DN400 (16") P 75 bar

0	SET '11	EMISSIONE	GIOACCHINI	CANI	SABBATINI
Rev.	DATA	DESCRIZIONE	ELABORATO	VERIFICATO	APPROVATO
 snam rete gas		PROGETTISTA  saipem	WBS NR/09157 COD. TEC. COMMESSA SAIPEM 022022		UNITA' N°. 370
Metanodotto: Recanati-Foligno DN 1050 (42"), DP 75 bar			DIS. N.		
			LC-D-83399		
SIST. DI INTERCETTAZIONE PER L'ISOLAMENTO IMP. DI RIDUZIONE DI CASTELRAIMONDO Loc. Torre del Parco			REVISIONE		
			0		
Loc. Torre del Parco			FG. 1 DI 3		
			SCALA		

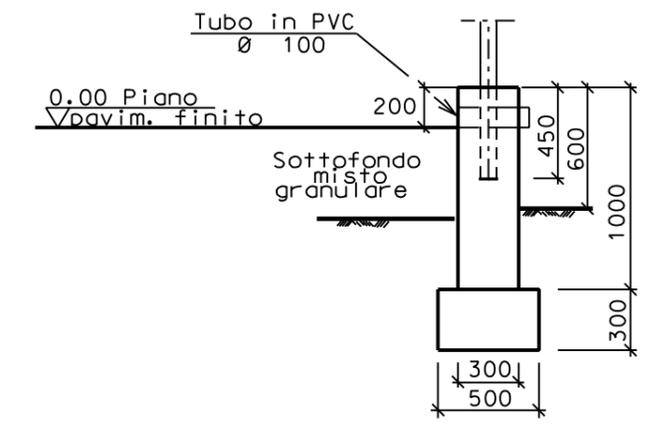


SEZIONE A - A

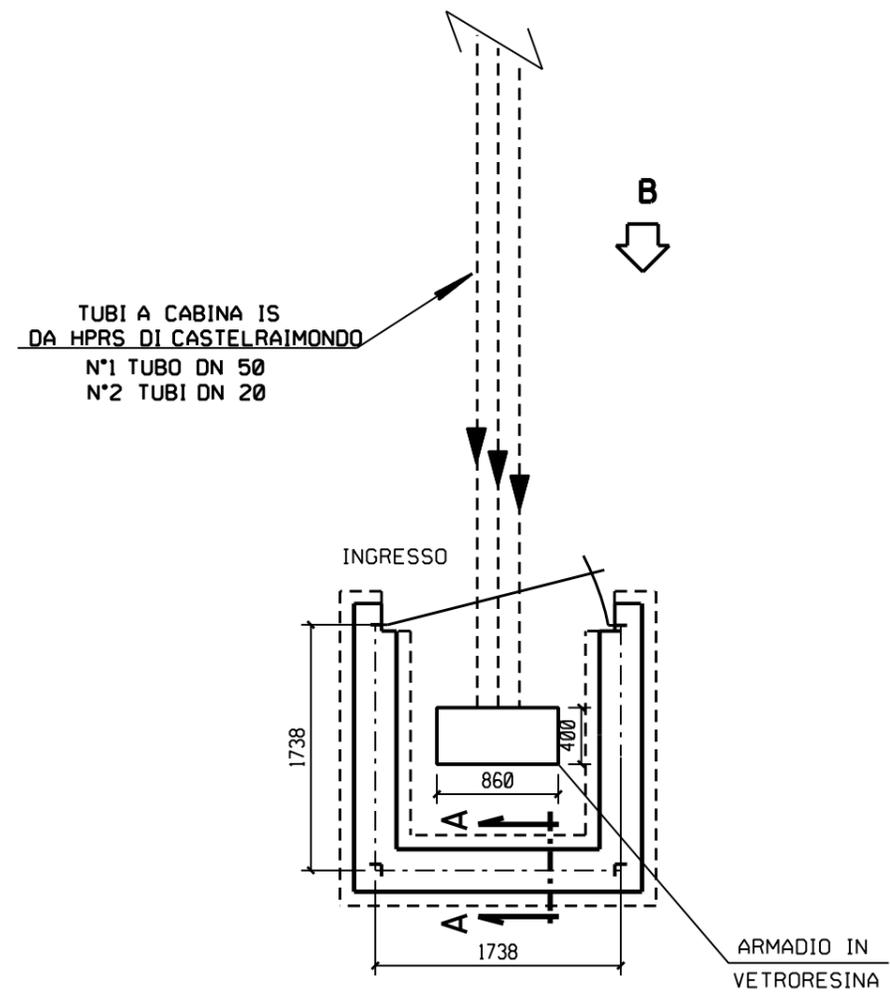


TUBI A CABINA IS
 DA HPRS DI CASTELRAIMONDO
 N°1 TUBO DN 50
 N°2 TUBI DN 20

ARMADIO IN
 VETRORESINA

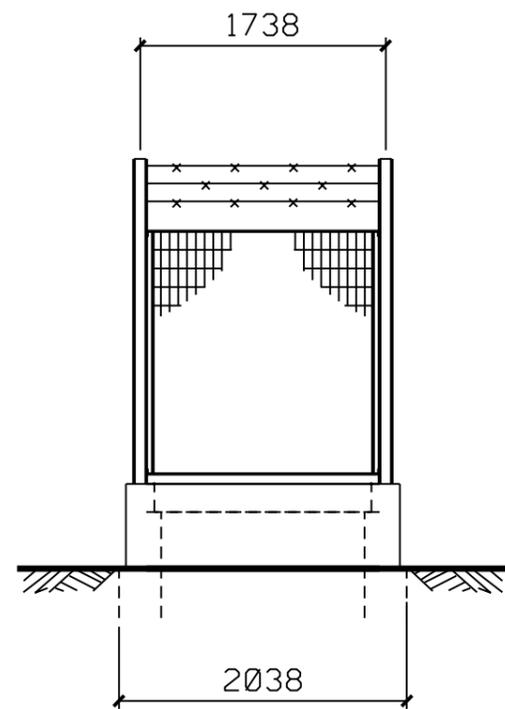

PROSPETTO A

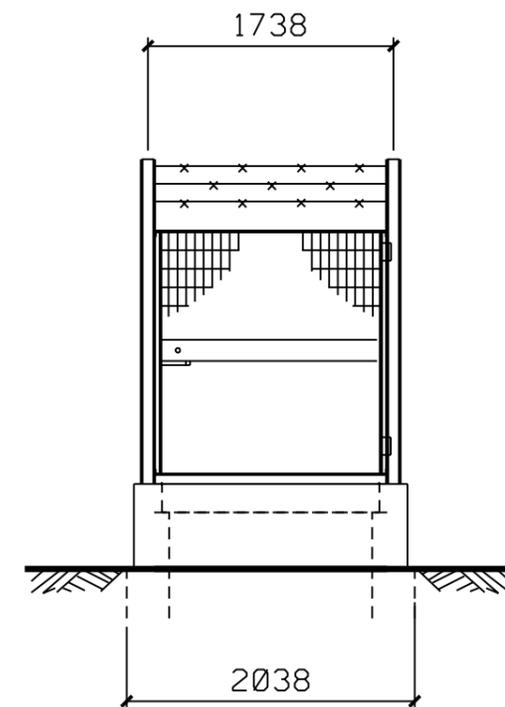

PROSPETTO B