


Comune di Olbia			
Loc. Cala Saccaia			
Progetto di una banchina annessa ad un capannone per lavorazione e rimessa yacht			
BANCHINA Aggiornamento			
Planimetria quotata aree demaniali			
ELAB. 06	DATA	SCALA	200
STUDIO DI PROGETTAZIONE DOTT. ING. GIOVANNI PIENI INGEGNERIA DEL MARE URBANISTICA - S.p.A.		IL PROGETTISTA: DOTT. ING. GIOVANNI PIENI	
DIREZIONE REGIONALE OPERE PUBBLICHE (S3) CANTIERE REGIONALE CANTIERE REGIONALE		IL COMMITTENTE: Industria Cala Saccaia S.r.l.	
DICEMBRE 2010		MINISTERO	

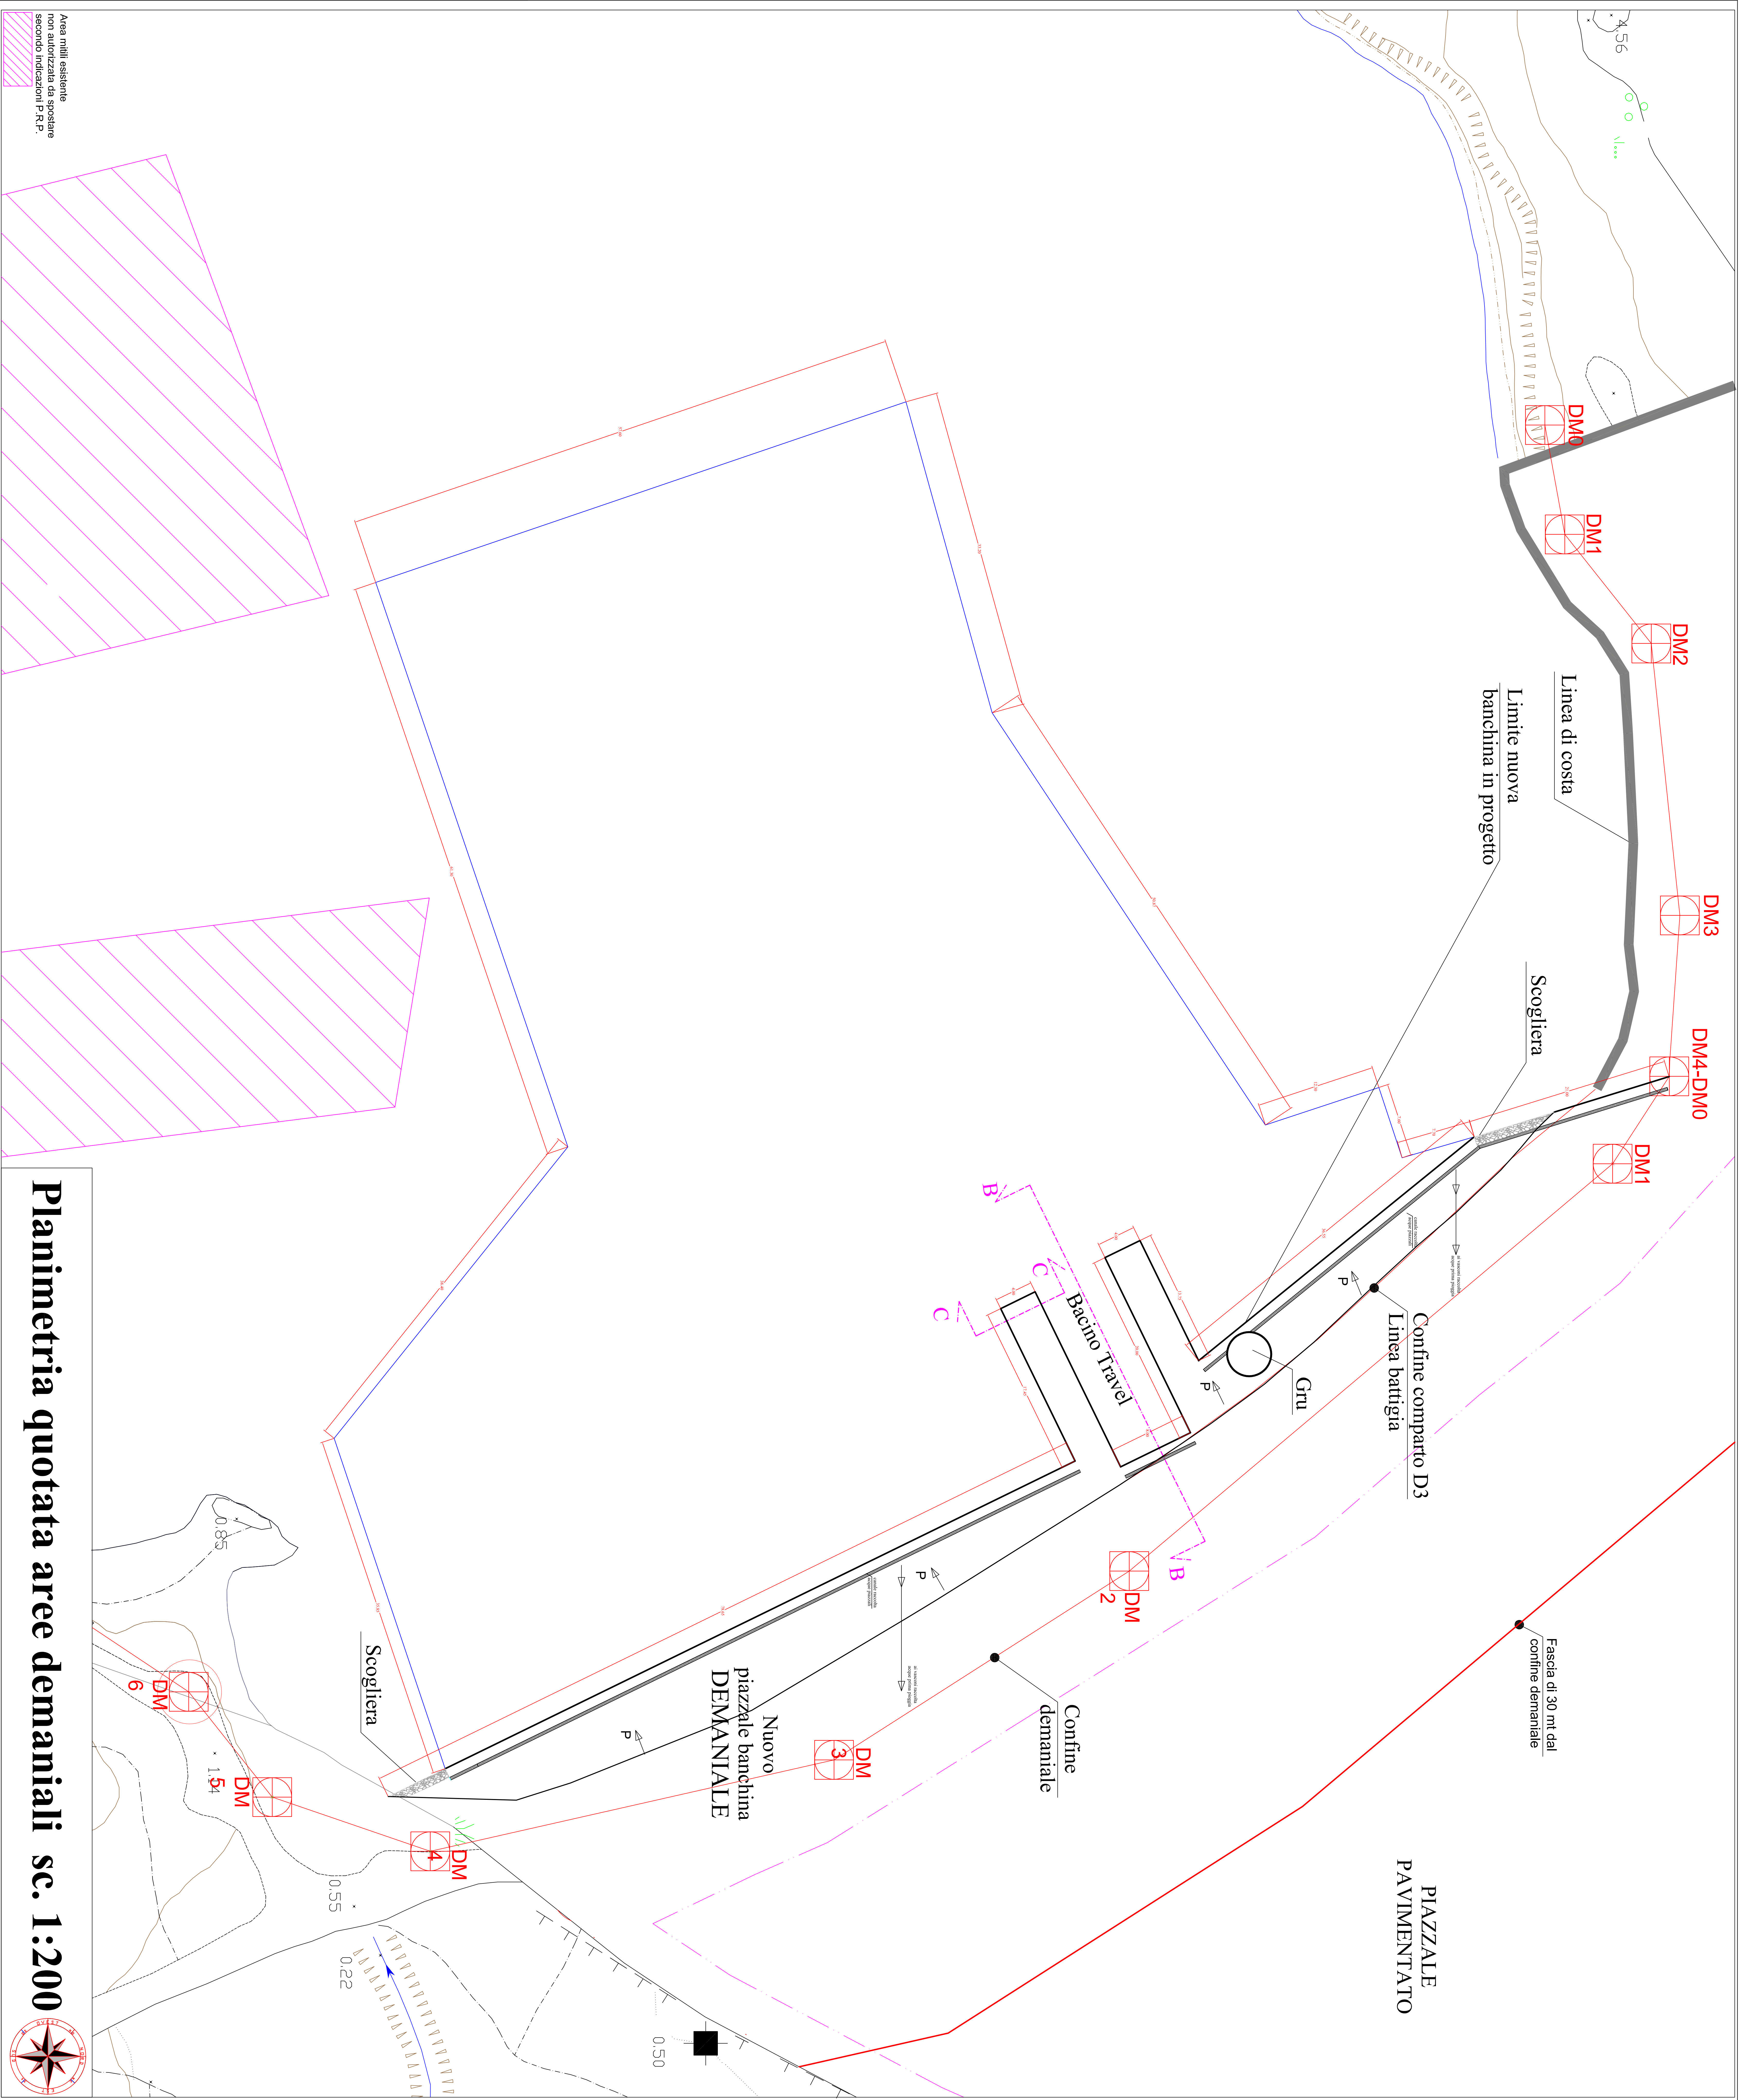

Planimetria quotata aree demaniali sc. 1:200

Area millie esistente non autorizzata da appostare secondo indicazioni P.R.P.

