

FIG. A - IMPIANTO CON SESTO REGOLARE

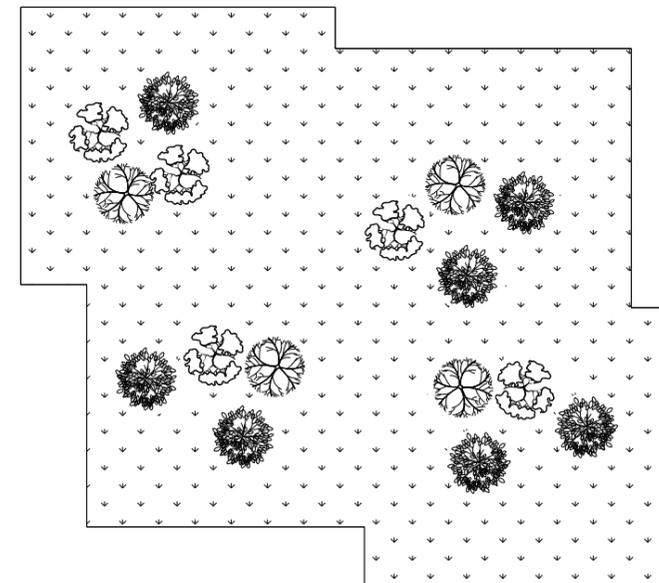


FIG. B - IMPIANTO CON SESTO IRREGOLARE A GRUPPI


SCHEMA DIMENSIONALE DEL SESTO D'IMPIANTO

| SESTO D'IMPIANTO (m) | DENSITA' PIANTE (ha. n.) |
|----------------------|--------------------------|
| 3.00 x 3.00 | 1.111 |
| 2.50 x 2.50 | 1.600 |
| 2.00 x 2.50 | 2.000 |
| 2.00 x 2.00 | 2.500 |
| 1.00 x 3.00 | 3.333 |


TIPOLOGIA DI PIANTAGIONE

| | |
|--|---|
| 1 - MESSA A DIMORA DI PIANTINE DI 1-2 ANNI DI ETA' | A - RADICE NUDA A COLPO DI ZAPPA |
| | B - RADICE NUDA IN BUCA DI 40x40x40 cm |
| | C - IN CONTENITORE A COLPO DI ZAPPA |
| | D - IN CONTENITORE IN BUCA DI 40x40x40 cm |
| 2 - MESSA A DIMORA DI SEMI | A - SEMI |
| | B - SEMI PRE-GERMINATI |
| 3 - MESSA A DIMORA DI PIANTE DI ALTEZZA 1-3 m | A - PIANTE IN ZOLLA |
| | B - PIANTE IN CONTENITORE |
| 4 - MESSA A DIMORA DI PIANTE | A - TALEE |


| | | | | | |
|--|--|-------------|---------------------------------|---|-----------|
| 0 | Aprile 2010 | EMISSIONE | ANTINORI | CASATI | BIZZARRI |
| Rev. | DATA | DESCRIZIONE | ELABORATO | VERIFICATO | APPROVATO |
| CLIENTE |  snam rete gas | | PROGETTISTA |  saipem | |
| | | | NR. PROGETTO NR/09157 | | |
| | | | COMMESSA 022022 | UNITA' N. 000 | |
| METANODOTTO RECANATI - FOLIGNO DN 1050 (42"), DP 75 bar | | | DIS. N. LC-D-83401 | | |
| MESSA A DIMORA DI SPECIE ARBOREE ED ARBUSTIVE | | | REVISIONE 0 | | |
| | | | FG. 1 | DI 2 | |
| | | | SCALA | | |

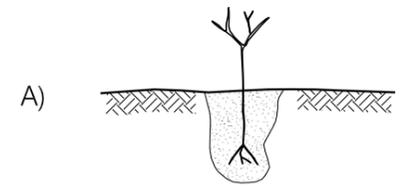**TIPOLOGIA 1 – MESSA A DIMORA
DI PIANTINE DI 1-2 ANNI DI ETÀ'**


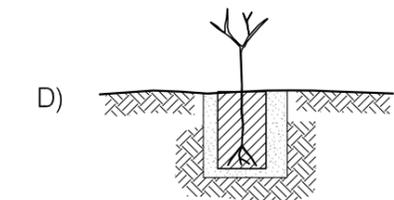
RADICE NUDA A COLPO DIZAPPA

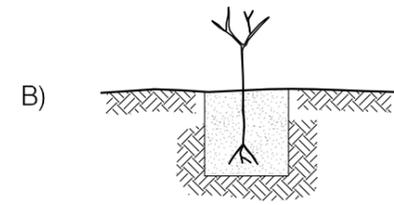


RADICE NUDA IN BUCA DI 40x40x40 cm

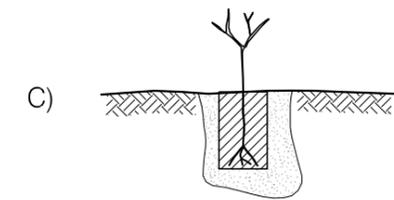


IN CONTENITORE A COLPO DIZAPPA





IN CONTENITORE IN BUCA DI 40x40x40 cm

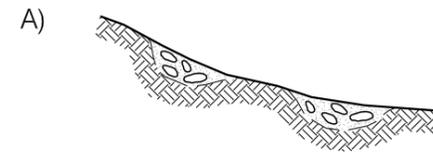**TIPOLOGIA 2 – MESSA
A DIMORA DI SEMI**


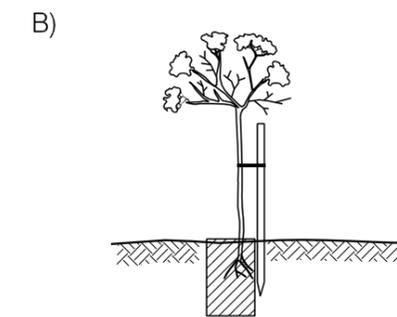
SEMI

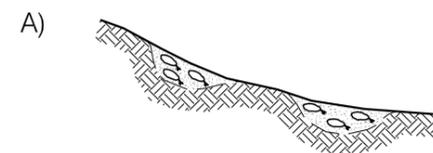

SEMI PRE-GERMINATI

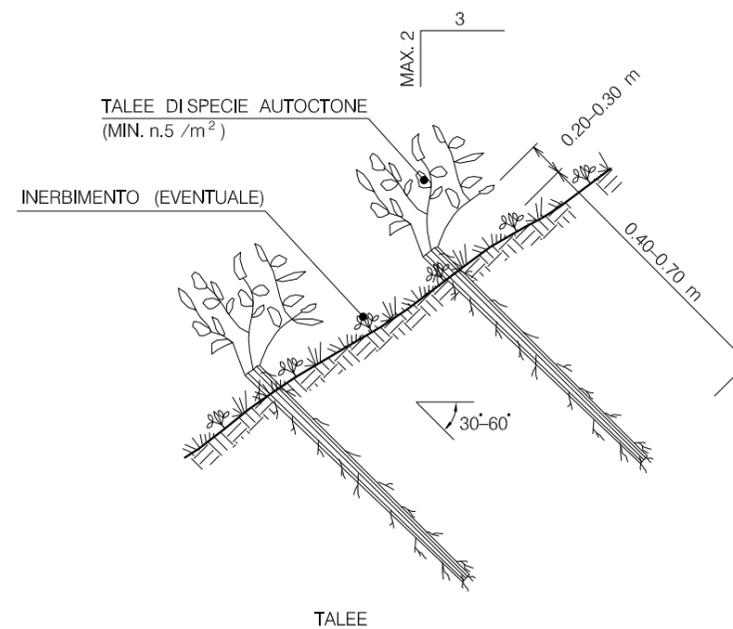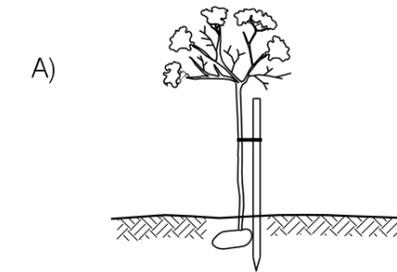**TIPOLOGIA 4 – MESSA
A DIMORA DI PIANTE**

**TIPOLOGIA 3 – MESSA A DIMORA
DI PIANTE DI ALTEZZA 1-3 m**


PIANTE IN ZOLLA



PIANTE IN CONTENITORE

| | | | | | | |
|---|----------------------|-------------|--|---------------|------------|-----------|
| 0 | Aprile 2010 | EMISSIONE | | ANTINORI | CASATI | BIZZARRI |
| Rev. | DATA | DESCRIZIONE | | ELABORATO | VERIFICATO | APPROVATO |
| CLIENTE | snam rete gas | | PROGETTISTA | saipem | | |
| | | | NR. PROGETTO | NR/09157 | | |
| | | | COMMESSA | 022022 | UNITA' N. | 000 |
| | | | DIS. N. | LC-D-83401 | | |
| | | | REVISIONE | 0 | | |
| | | | FG. | 2 | DI | 2 |
| | | | SCALA | | | |
| METANODOTTO RECANATI – FOLIGNO DN 1050 (42"), DP 75 bar | | | MESSA A DIMORA DI SPECIE ARBOREE ED ARBUSTIVE | | | |