


MISURE IN METRI

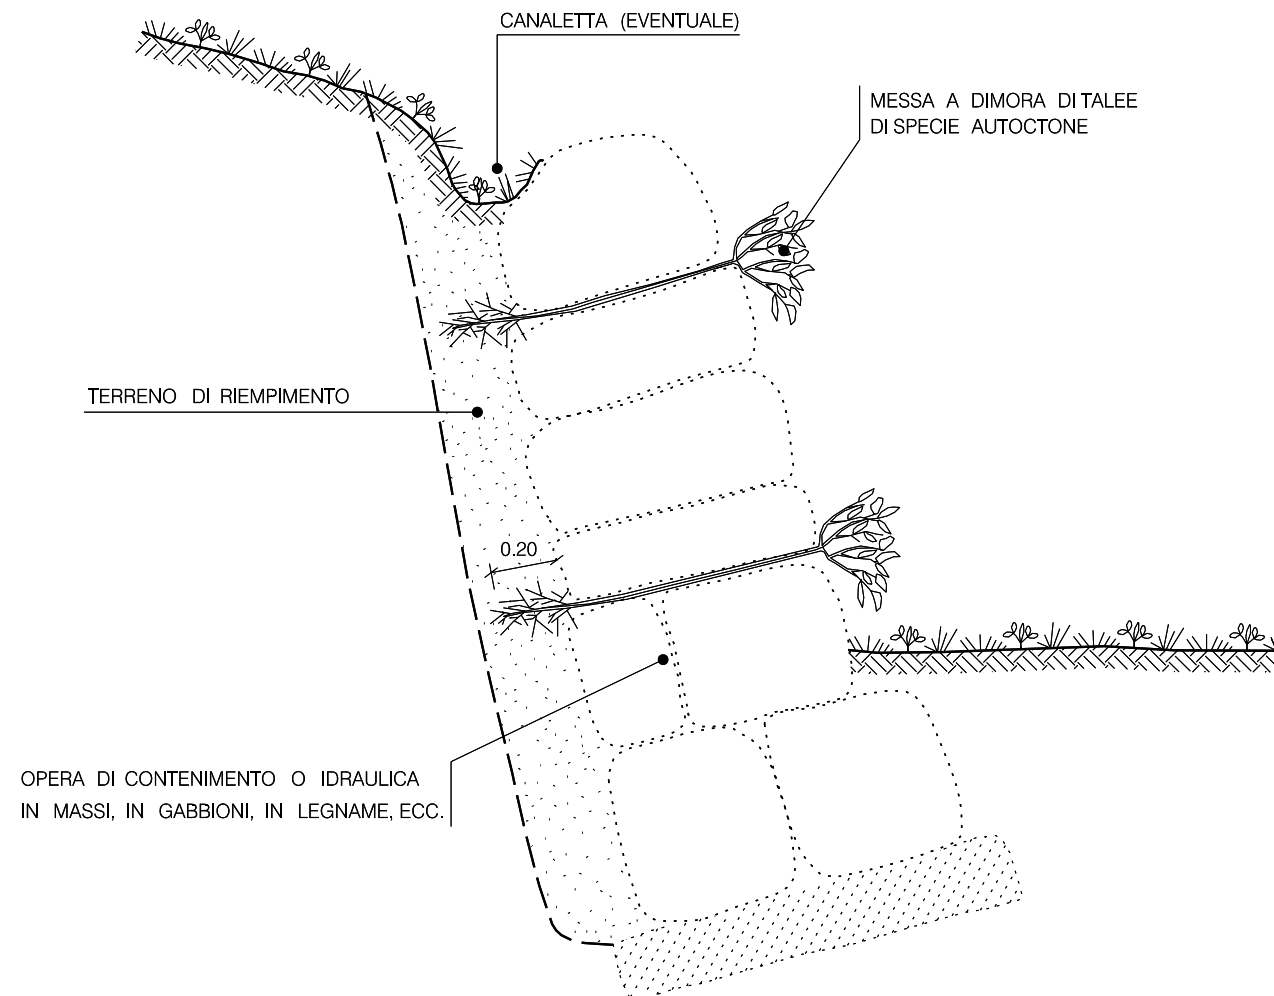

MATERIALI:

- TALEE DI SPECIE APPARTENENTI AI GENERI SALIX (ESCLUSO SALIXCAPREA) E TAHARIX, O A SPECIE QUALI PIOPPO NERO, ONTANO NERO E VERDE. ESSE DOVRANNO AVERE UN DIAMETRO COMPRESO TRA 1-5 cm E LUNGHEZZE VARIABILI CON LO SPESSORE DELL'OPERA DI CONTENIMENTO, E NON DOVRANNO PRESENTARE RAMIFICAZIONI DI UNO O PIU' ANNI DI ETA'.

CRITERI DI ESECUZIONE:

- LA MESSA A DIMORA DELLE TALEE NELLE OPERE CIVILI SI ESEGUE DURANTE IL PERIODO DI RIPOSO VEGETATIVO; QUALORA CIO' NON SIA POSSIBILE SI IMPIEGANO TALEE TAGLIATE DURANTE IL PERIODO DI RIPOSO VEGETATIVO E CONSERVATE IN CELLE FRIGORIFERE. PER I LAVORI EFFETTUATI NELLA TARDA ESTATE, SI POSSONO IMPIEGARE TALEE IL CUI TAGLIO DALLA PIANTA MADRE E' STATO EFFETTUATO IL GIORNO PRECEDENTE A QUELLO DELLA LORO MESSA A DIMORA;
- LA DENSITA' DI IMPIANTO E' VARIABILE DA 2 A 8 TALEE PER mq. A SECONDA DELLA TIPOLOGIA DI OPERE. ESSE POSSONO ESSERE MESSE A DIMORA CONTEMPORANEAMENTE O DOPO LA COSTRUZIONE DELL'OPERA. LA TALEA DEVE ESSERE IMMORSATA PER ALMENO 0.20 m NEL TERRENO.

0	Aprile 2010	EMISSIONE	ANTINORI	CASATI	BIZZARRI
Rev.	DATA	DESCRIZIONE	ELABORATO	VERIFICATO	APPROVATO
CLIENTE	PROGETTISTA		NR. PROGETTO		
snam rete gas	saipem		NR/09157		
METANODOTTO RECANATI - FOLIGNO DN 1050 (42"), DP 75 bar			COMMESSA	UNITA' N.	
			022022	000	
MESSA A DIMORA DI TALEE IN OPERE DI CONTENIMENTO O IDRAULICHE			DIS. N.		
			LC-D-83404		
			REVISIONE 0		
			FG. 1	DI 1	
			SCALA		