


PLANIMETRIA  
SCALA 1:2.000

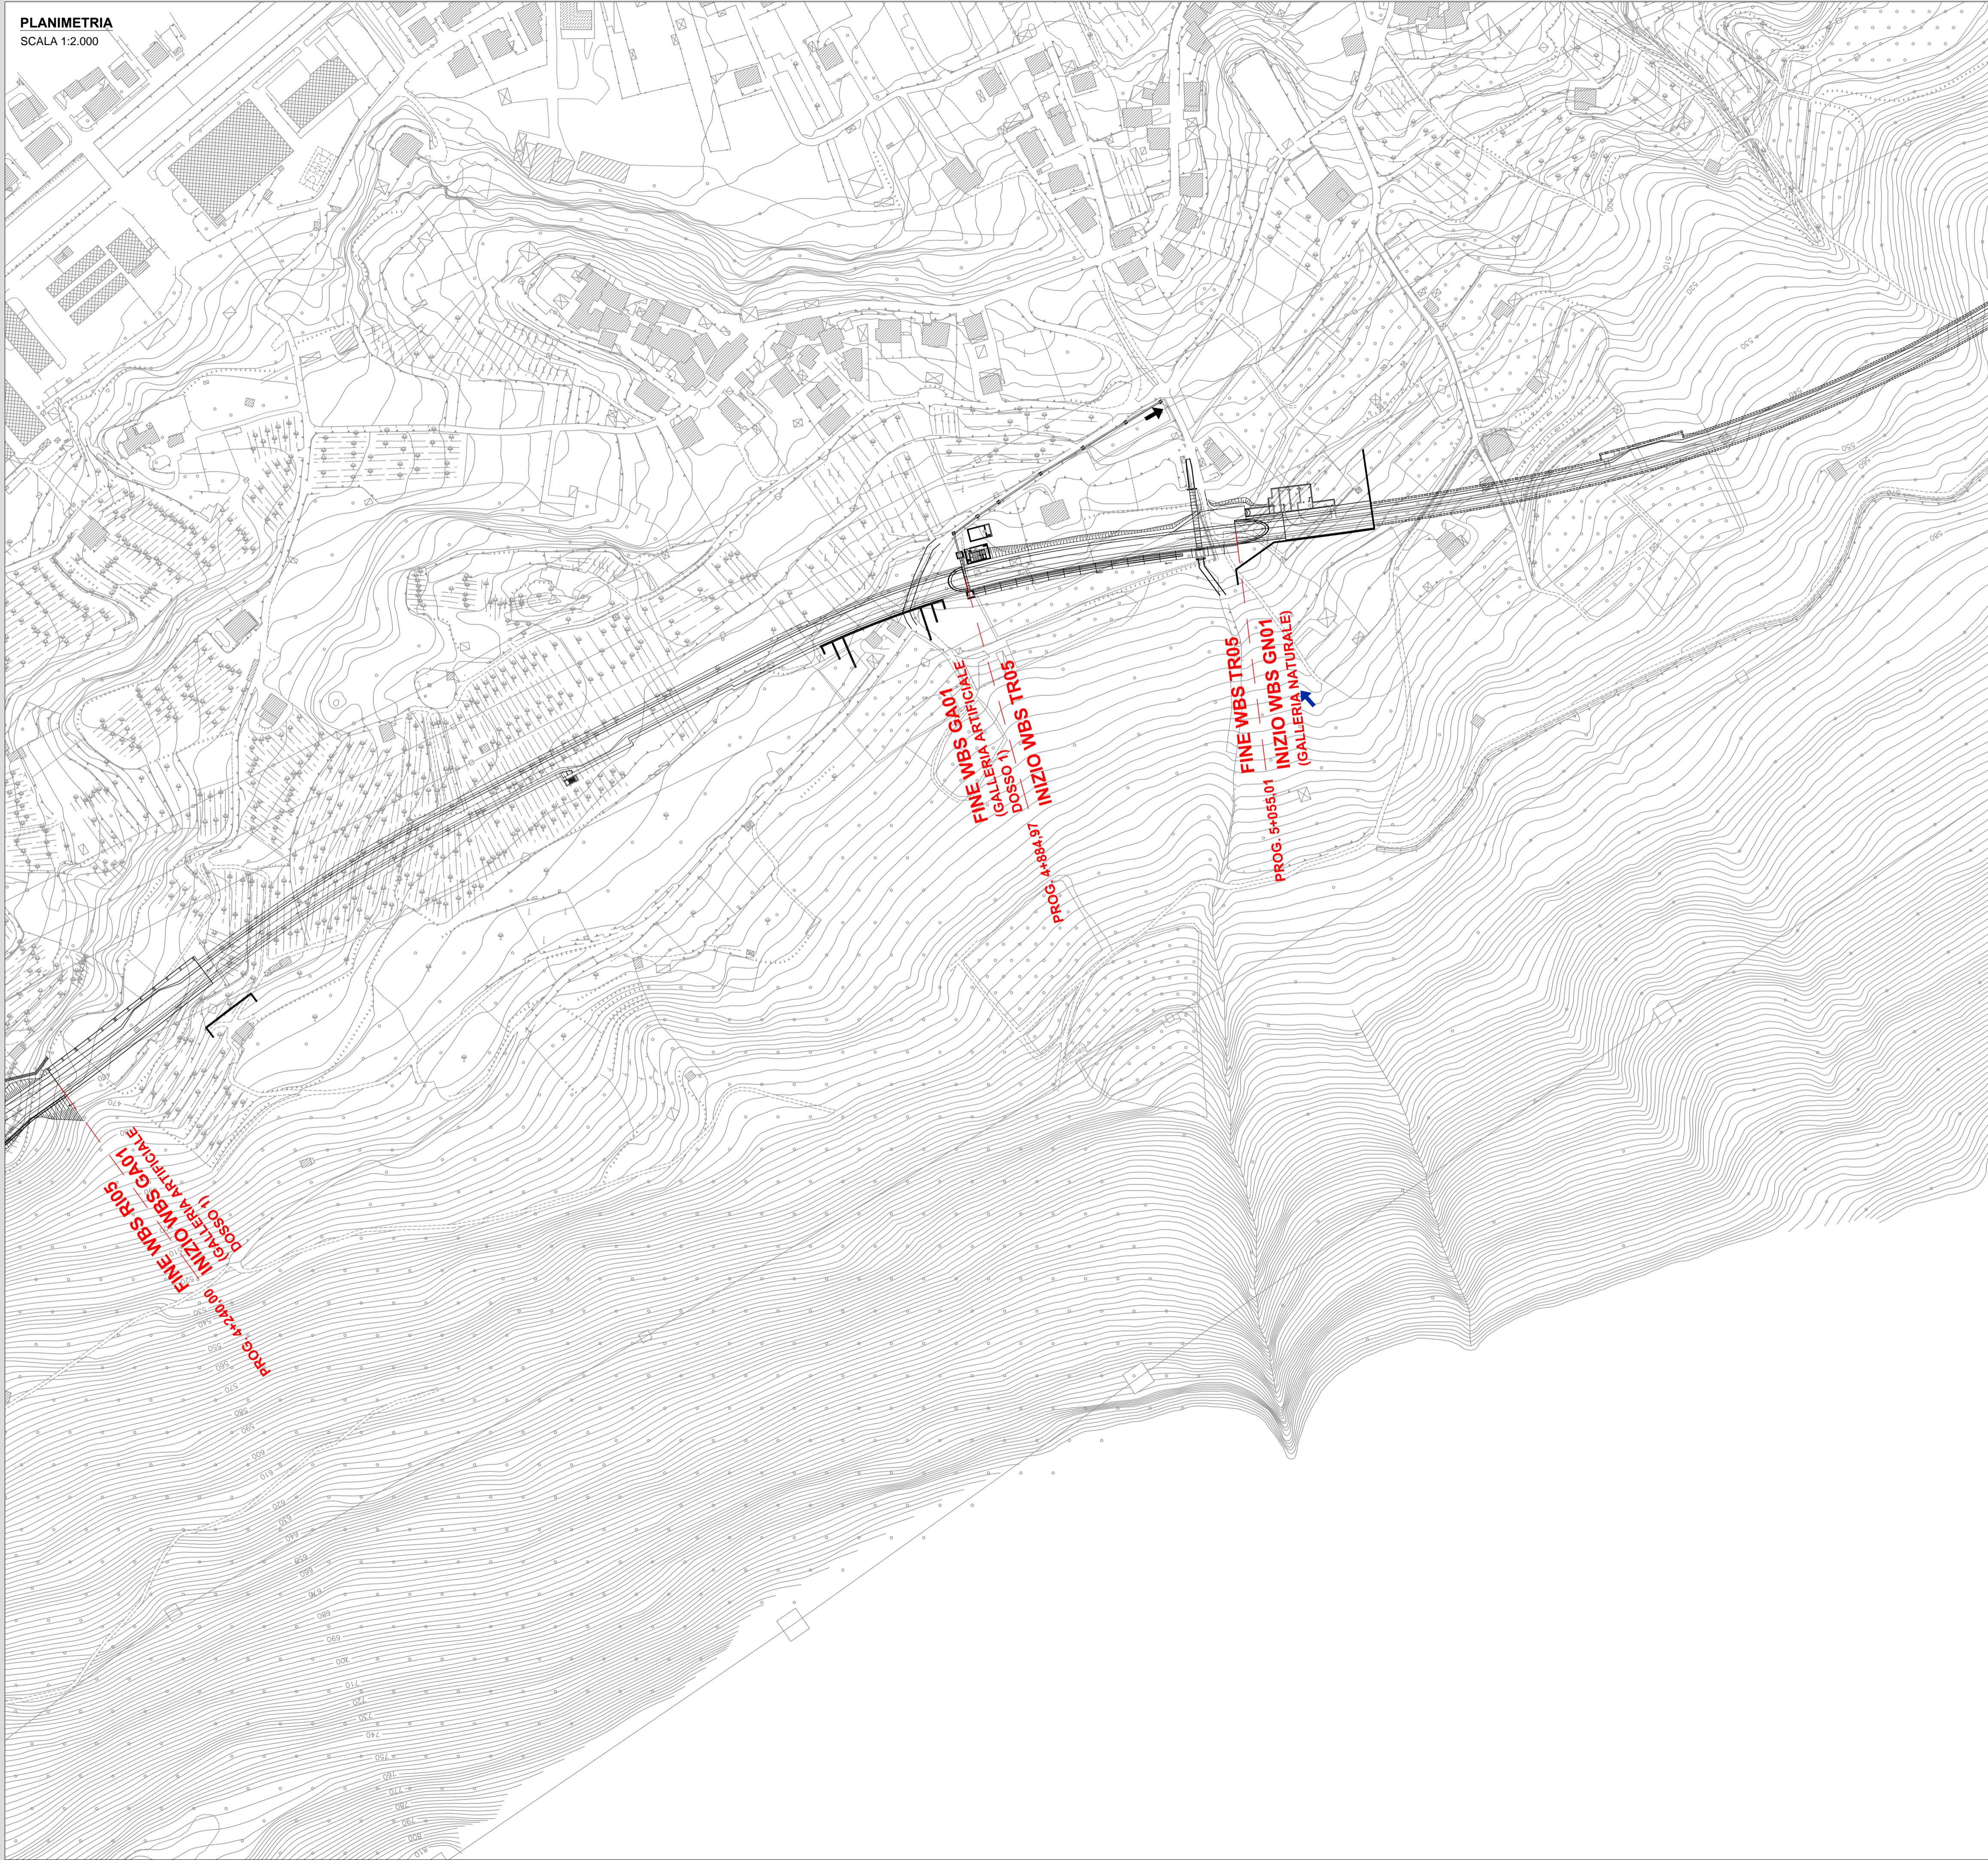

KEYPLAN  
SCALA 1:5.000



**ANAS S.p.A.**  
Direzione Progettazione e Realizzazione Lavori

S.S. 38 - LOTTO 4: VARIANTE DI TIRANO DALLO SVINCOLO DI STAZZONA (COMPRESO) ALLO SVINCOLO DI LOVERO (CON COLLEGAMENTO ALLA DOGANA DI POSCHIAVO)

S.S. 38 - LOTTO 4: NODO DI TIRANO - TRATTA "A" (SVINCOLO DI BIANZONE - SVINCOLO LA GANDA) E TRATTA "B" (SVINCOLO LA GANDA - CAMPONE IN TIRANO)

PROGETTO ESECUTIVO

<b>STUDIO CORONA</b> Ing. Renato Vaira Direttore Progettazione P. 0883701	<b>ING. RENATO DEL PRETE</b> Ing. Valerio Bajetti Ordine degli Ingeg. di Roma e provincia n° 6.0211	<b>ECOPLAN</b> Ing. Renato Del Prete Ordine degli Ingeg. di Bari e provincia n° 5073	<b>EC</b> E&C Engineering & Consulting S.r.l. Arch. Nicoletta Fratini Ordine degli Archit. di Torino e provincia n° A.6032	<b>ING. GABRIELE INOCENTI</b> Ordine degli Ingeg. di Roma e provincia n° 6.0212
<b>UNING</b> Consorzio GA&M Prof. Ing. Matteo Ranieri Ordine degli Ingeg. di Bari e provincia n° 1137	<b>SETAC</b> Setti & Esposito Trasporti Ambiente Costruzioni Prof. Ing. Luigi Montershi Ordine degli Ingeg. di Bari e provincia n° 1137	<b>ARKE'</b> INGEGNERIA S.r.l. Ing. Giocchino Angarano Ordine degli Ingeg. di Bari e provincia n° 6029	<b>DOTT. GEOL. DANILO GALLO</b> Dott. Geol. Danilo Gallo Ordine dei Geologi della Regione Puglia n° 282	

VISTO: IL RESPONSABILE DEL PROCEDIMENTO Dott. Ing. Giancarlo LUCONGO	RESPONSABILE DELL'INTEGRAZIONE DELLE PRESTAZIONI SPECIALISTICHE Ing. Valerio BAJETTI	GEOLOGO Dott. Geol. Danilo GALLO	IL COORDINATORE DELLA SICUREZZA IN FASE DI PROGETTAZIONE Ing. Gaetano RANIERI
---	---	-------------------------------------	--

**AA27**  
A - ELABORATI GENERALI  
AA - ELABORATI GENERALI  
PLANIMETRIA INDIVIDUAZIONE DELLE WBS SU ASSE PRINCIPALE  
TAV. 4 DI 5

CODICE PROGETTO M1324	LIV. PROG. E	N. PROG. 1801	NOME FILE AA27-T00EG00GENPL20_A.dwg	REVISIONE A	SCALA: 1:2000
PROGETTO M1324	ELAB. E	T00EG00GENPL20			

C					
B					
A	EMISSIONE	MAGGIO 2019	ING. GIUSEPPE CRISA	ING. FABRIZIO BAJETTI	ING. VALERIO BAJETTI
REV.	DESCRIZIONE	DATA	REDATTO	VERIFICATO	APPROVATO