



CORDONATA CON TALEE

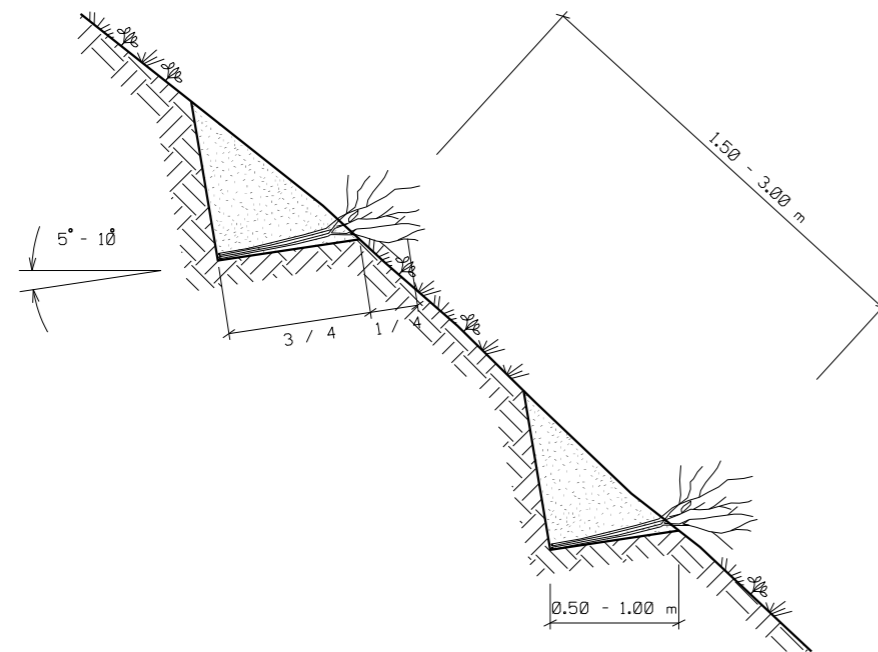

NOTA

DISEGNO FUORI SCALA E MISURE ESPRESSE IN METRI (m)

CORDONATA CON PIANTINE

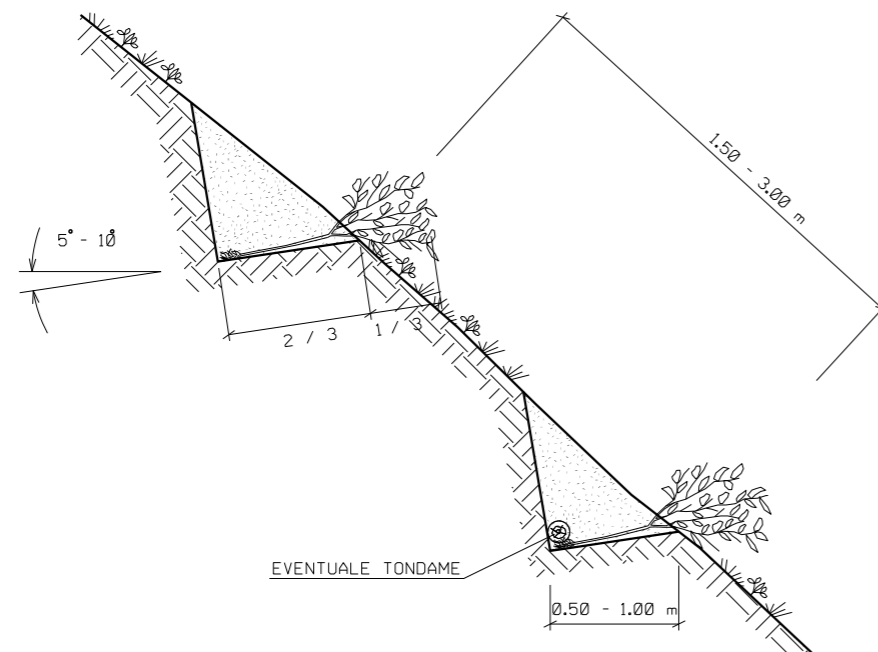

0	Aprile 2010	EMISSIONE		ANTINORI	CASATI	BIZZARRI
Rev.	DATA	DESCRIZIONE	ELABORATO	VERIFICATO	APPROVATO	
CLIENTE	 snam rete gas	PROGETTISTA	 saipem	NR. PROGETTO NR/09157		
METANODOTTO RECANATI - FOLIGNO DN 1050 (42"), DP 75 bar				COMMESSA	UNITA' N.	
				022022	000	
CORDONATA				DIS. N. LC-D-83415		
				REVISIONE 0		
				FG.	1	DI
				SCALA		