SEZIONI GEOLOGICHE
Tav. 3 di 6

Scala 1:200

PROGRESSIVA 3+020.00

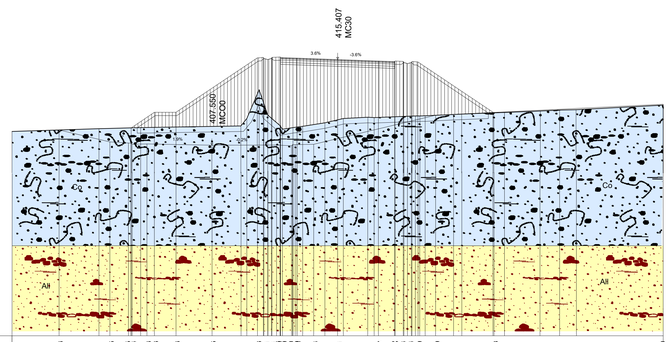

Q. ASSE RIF. = 415.41
SCALA = 1:200:200
Q.R. = 390.00

| | | |