SEZIONI GEOLOGICHE
Tav. 5 di 6

Scala 1:200

PROGRESSIVA 5+060.00

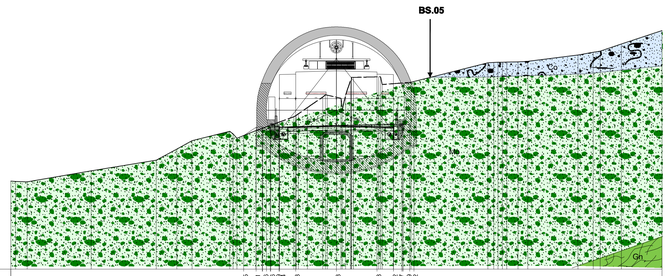

Q. ASSE RIF. = 493.18
SCALA = 1:200:200
Q.R. = 480.00

| | | |