

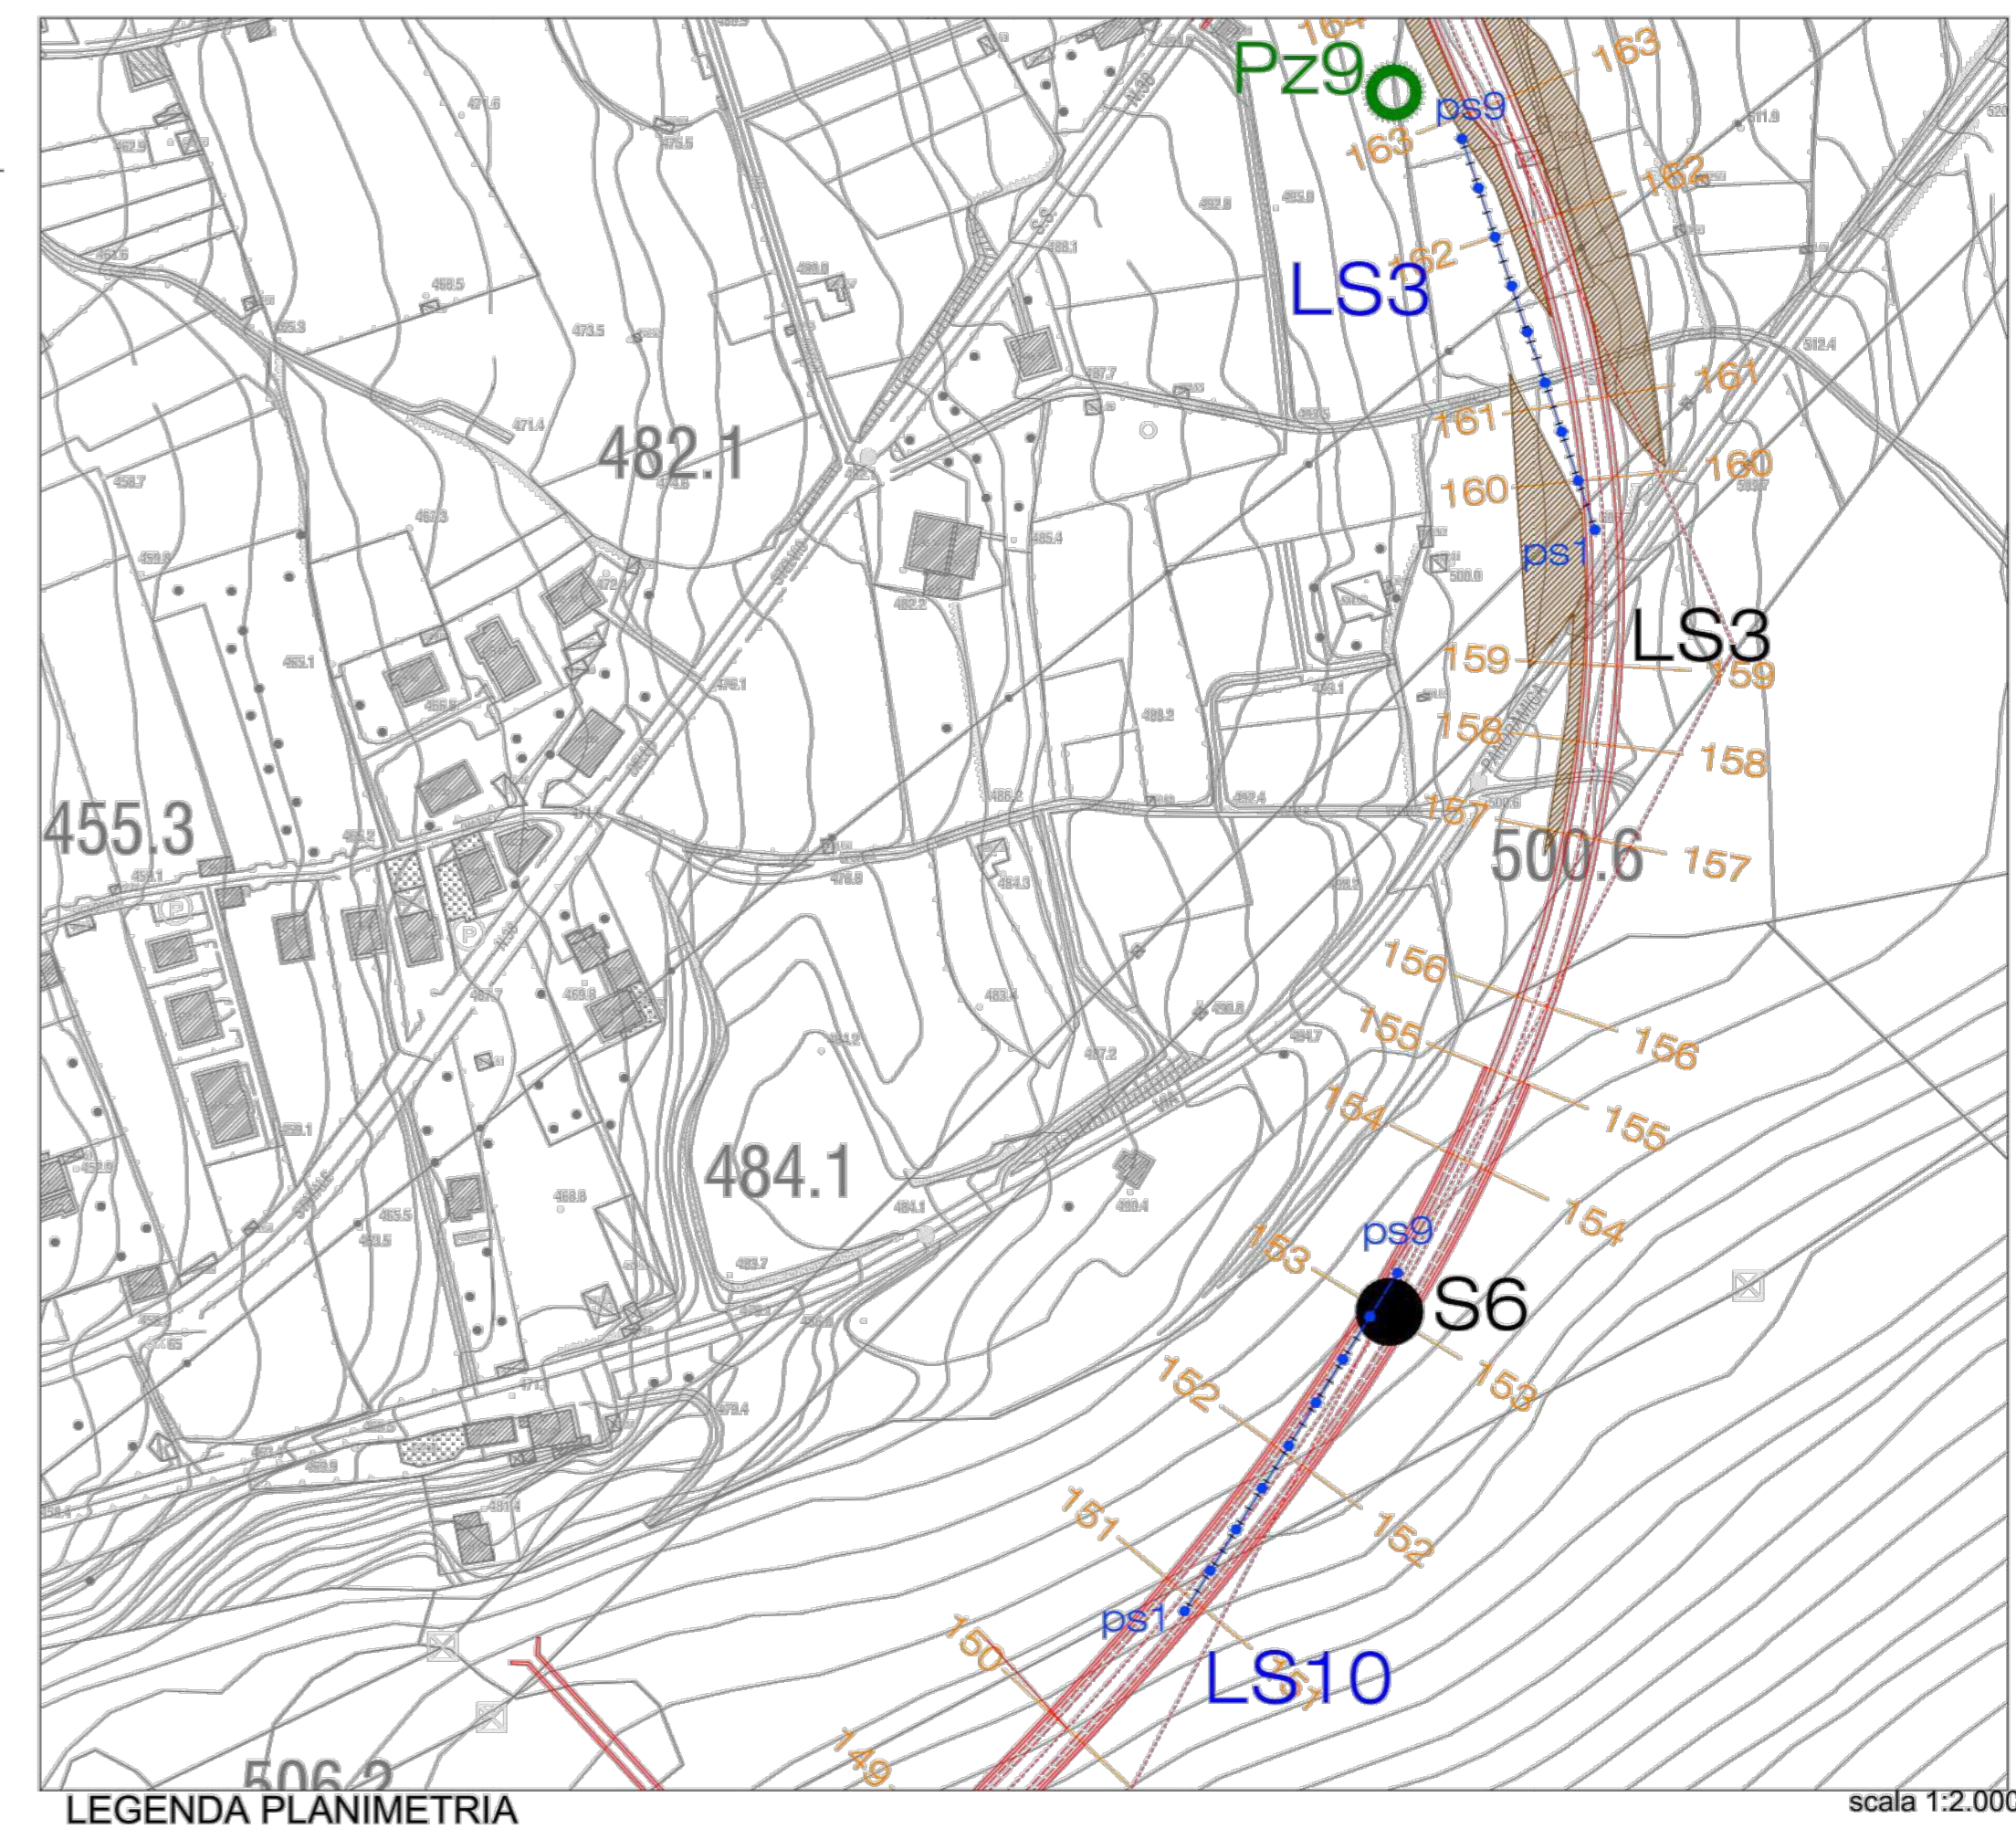
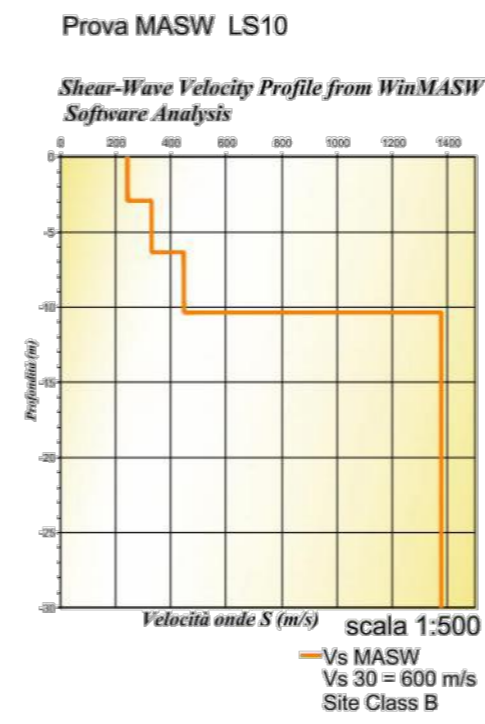
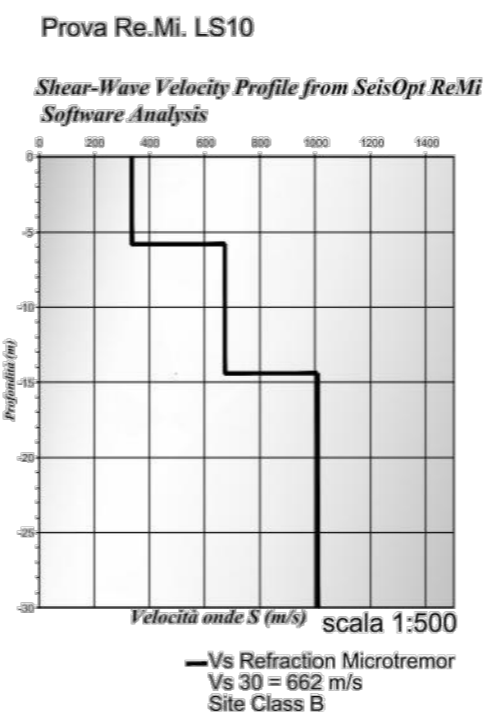
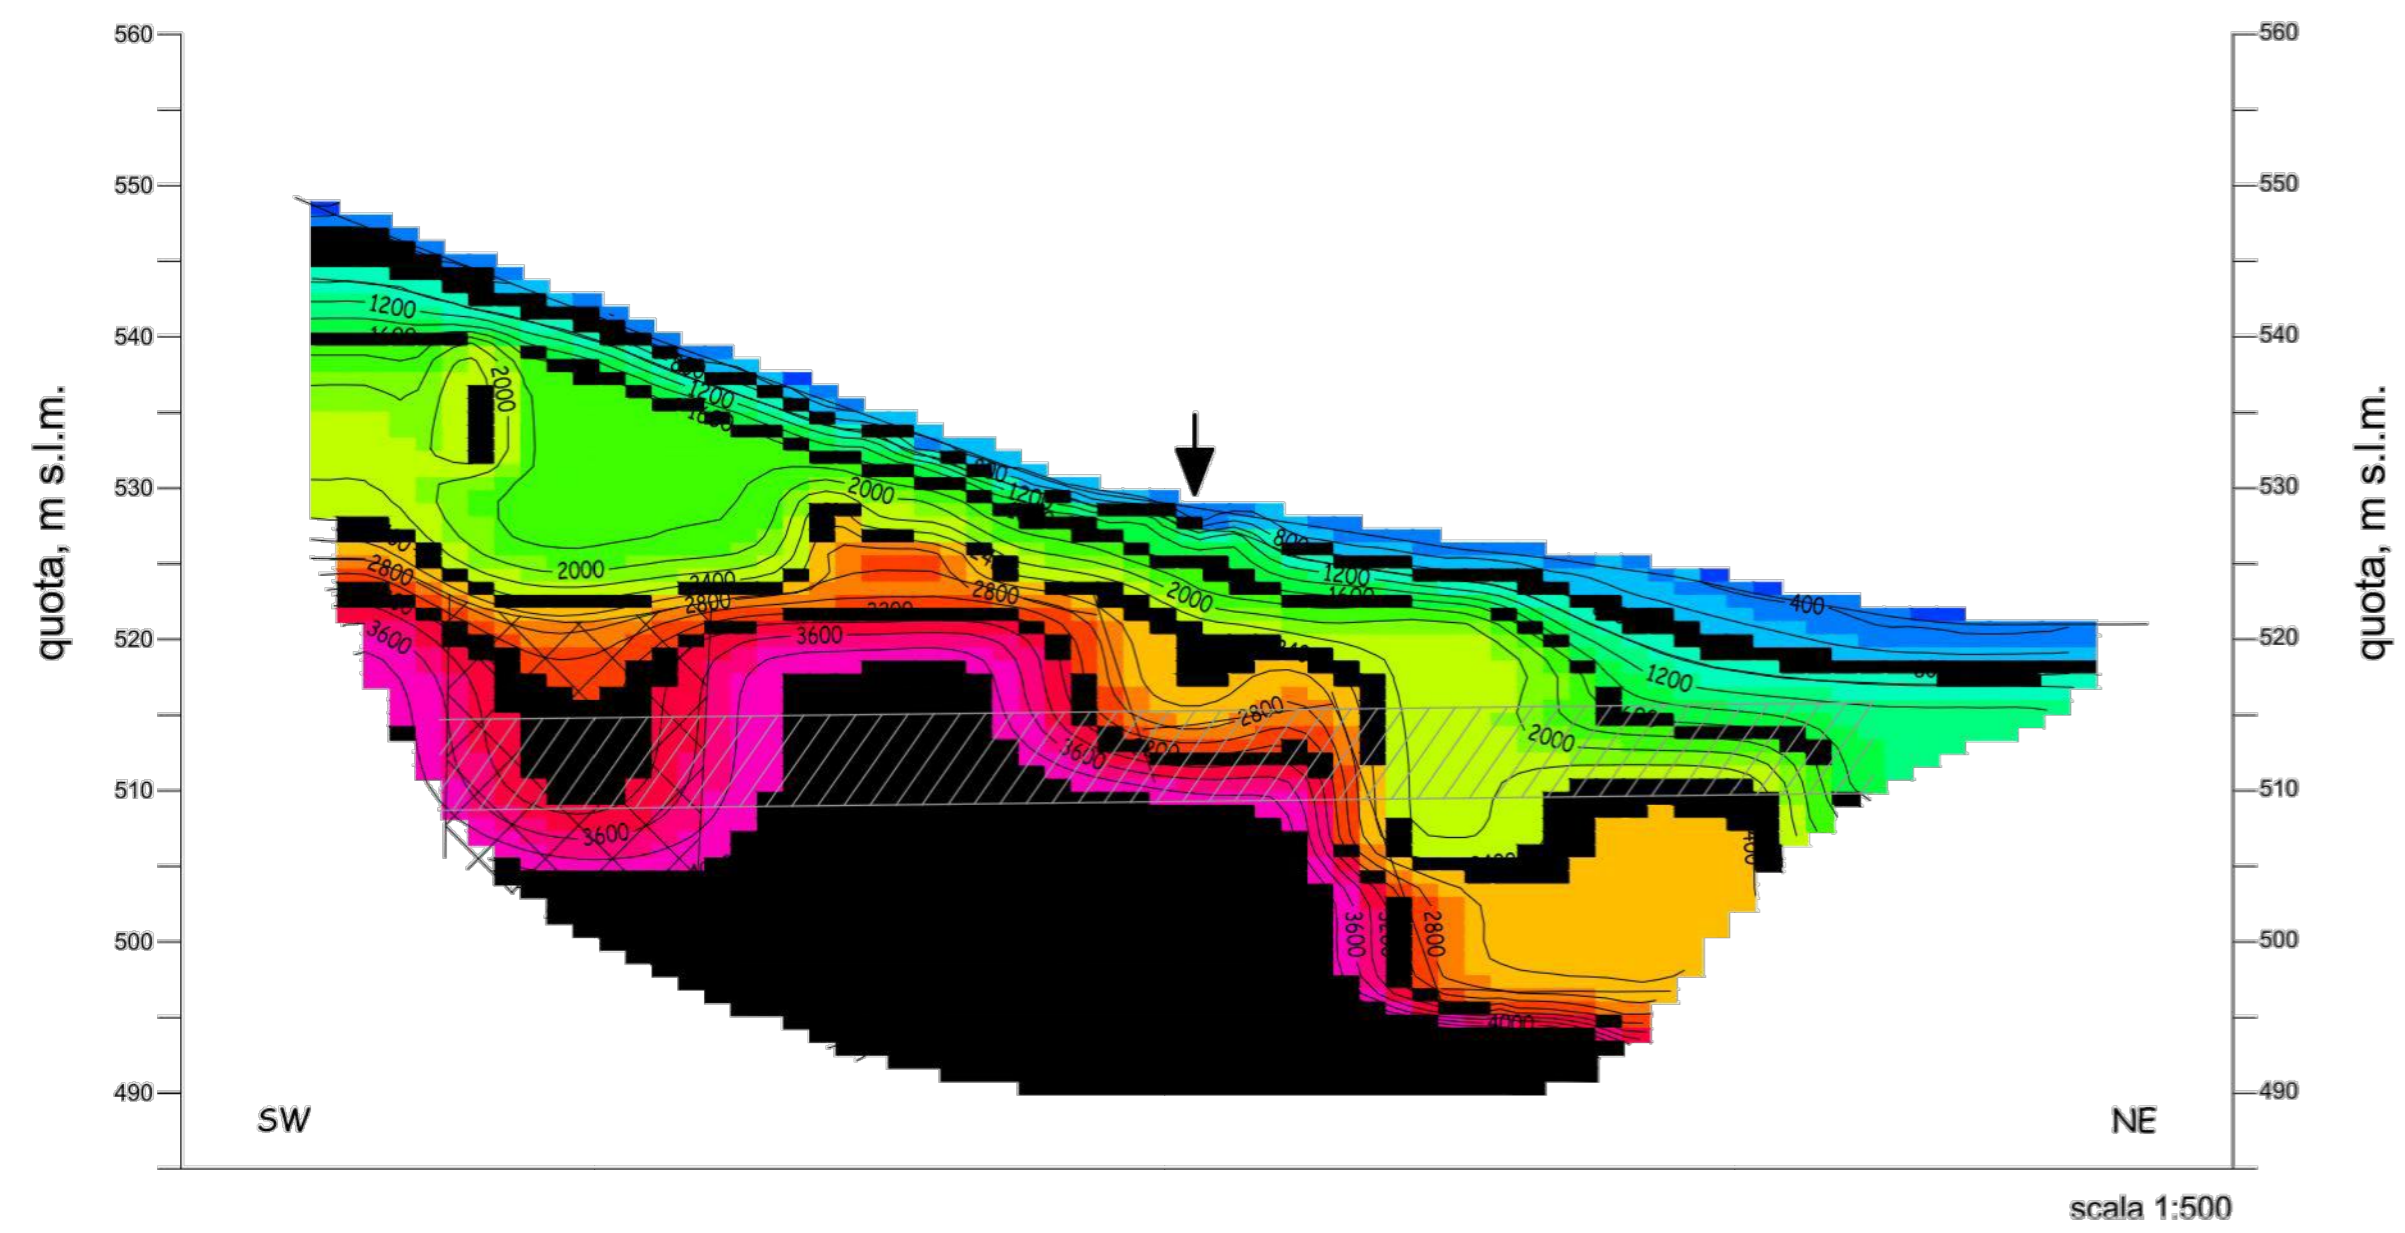
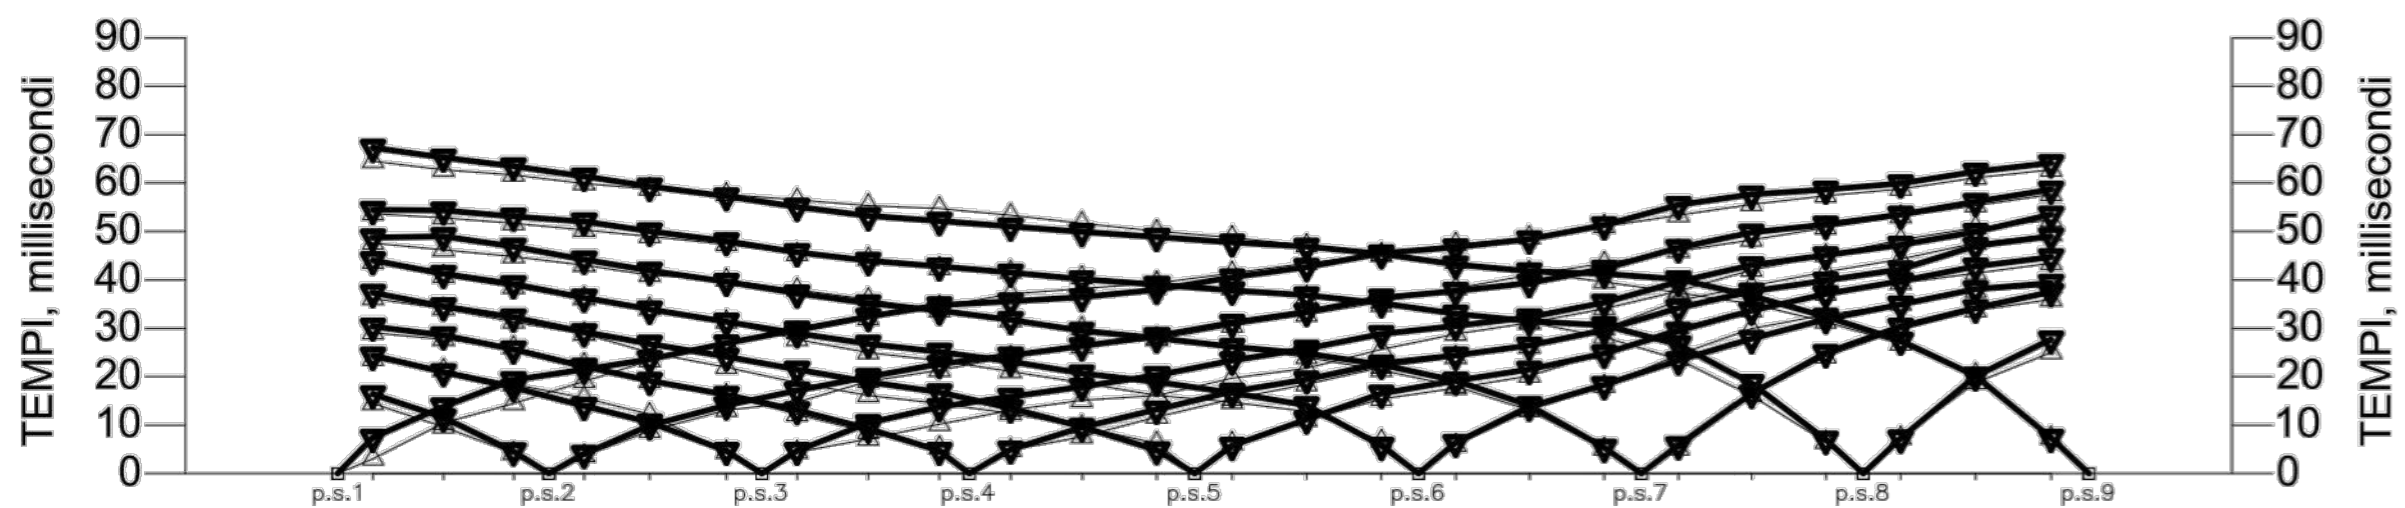
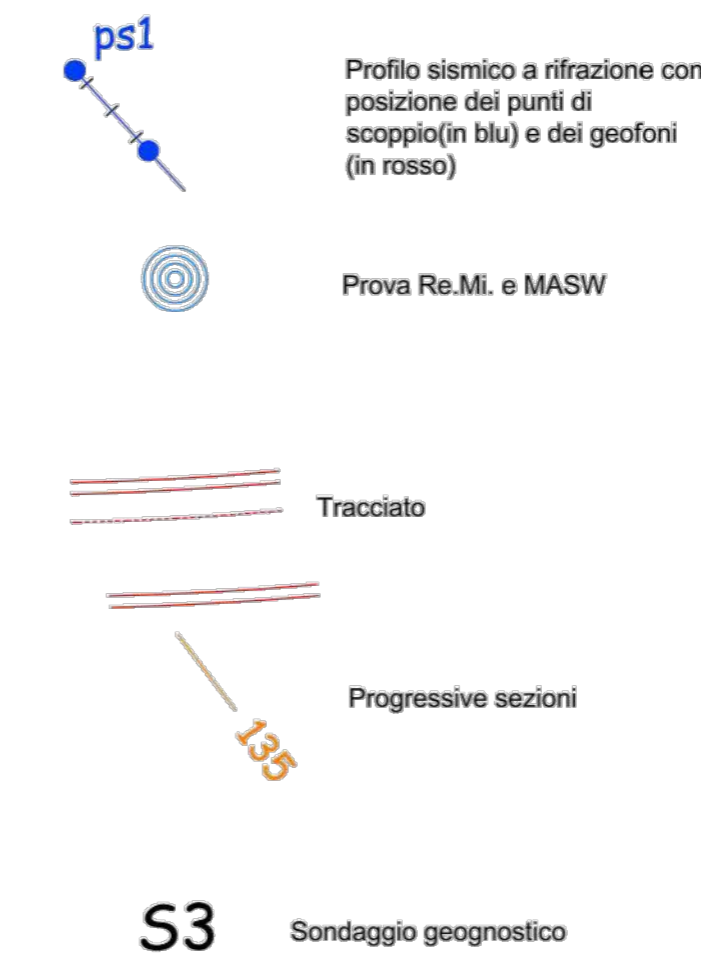
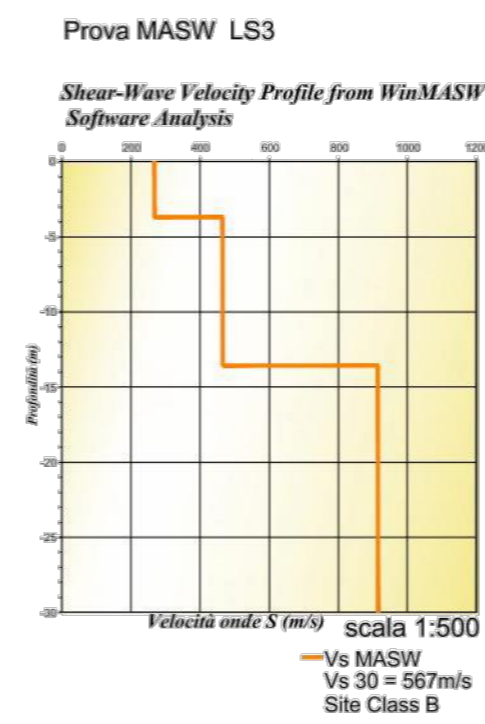
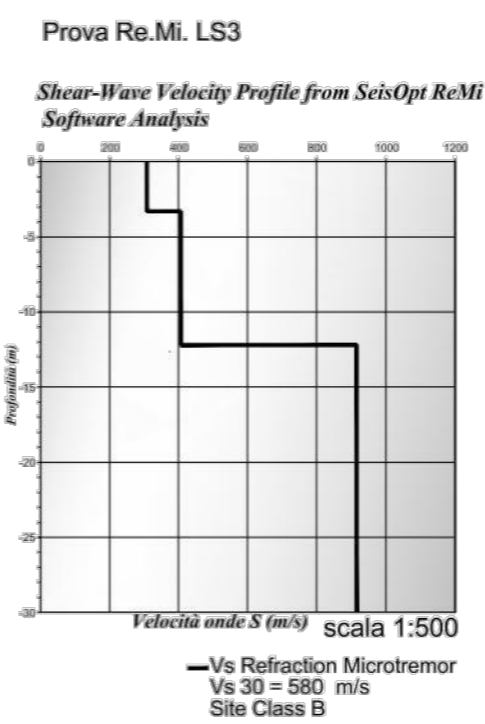



Profilo sismico a rifrazione LS10

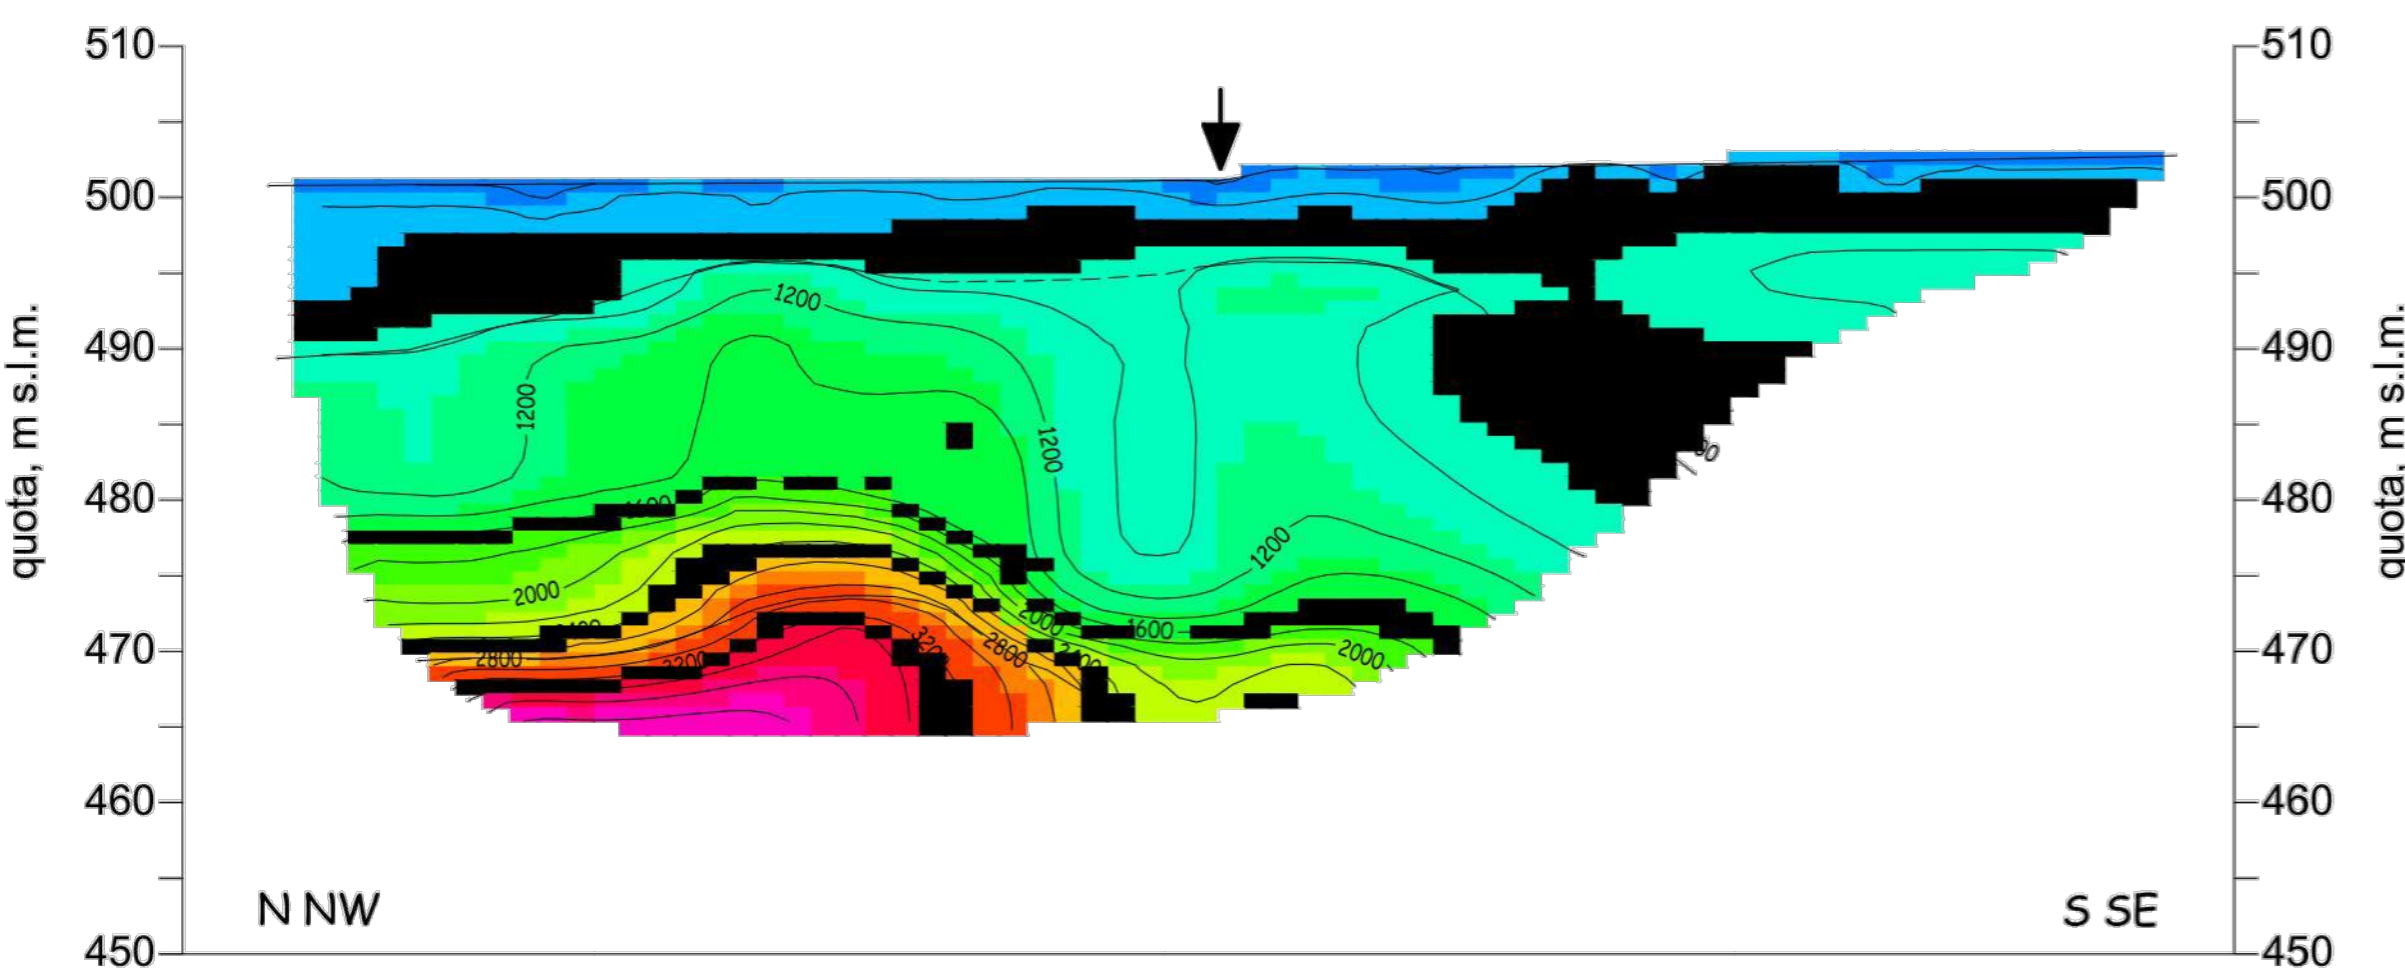

Profilo sismico a rifrazione LS3

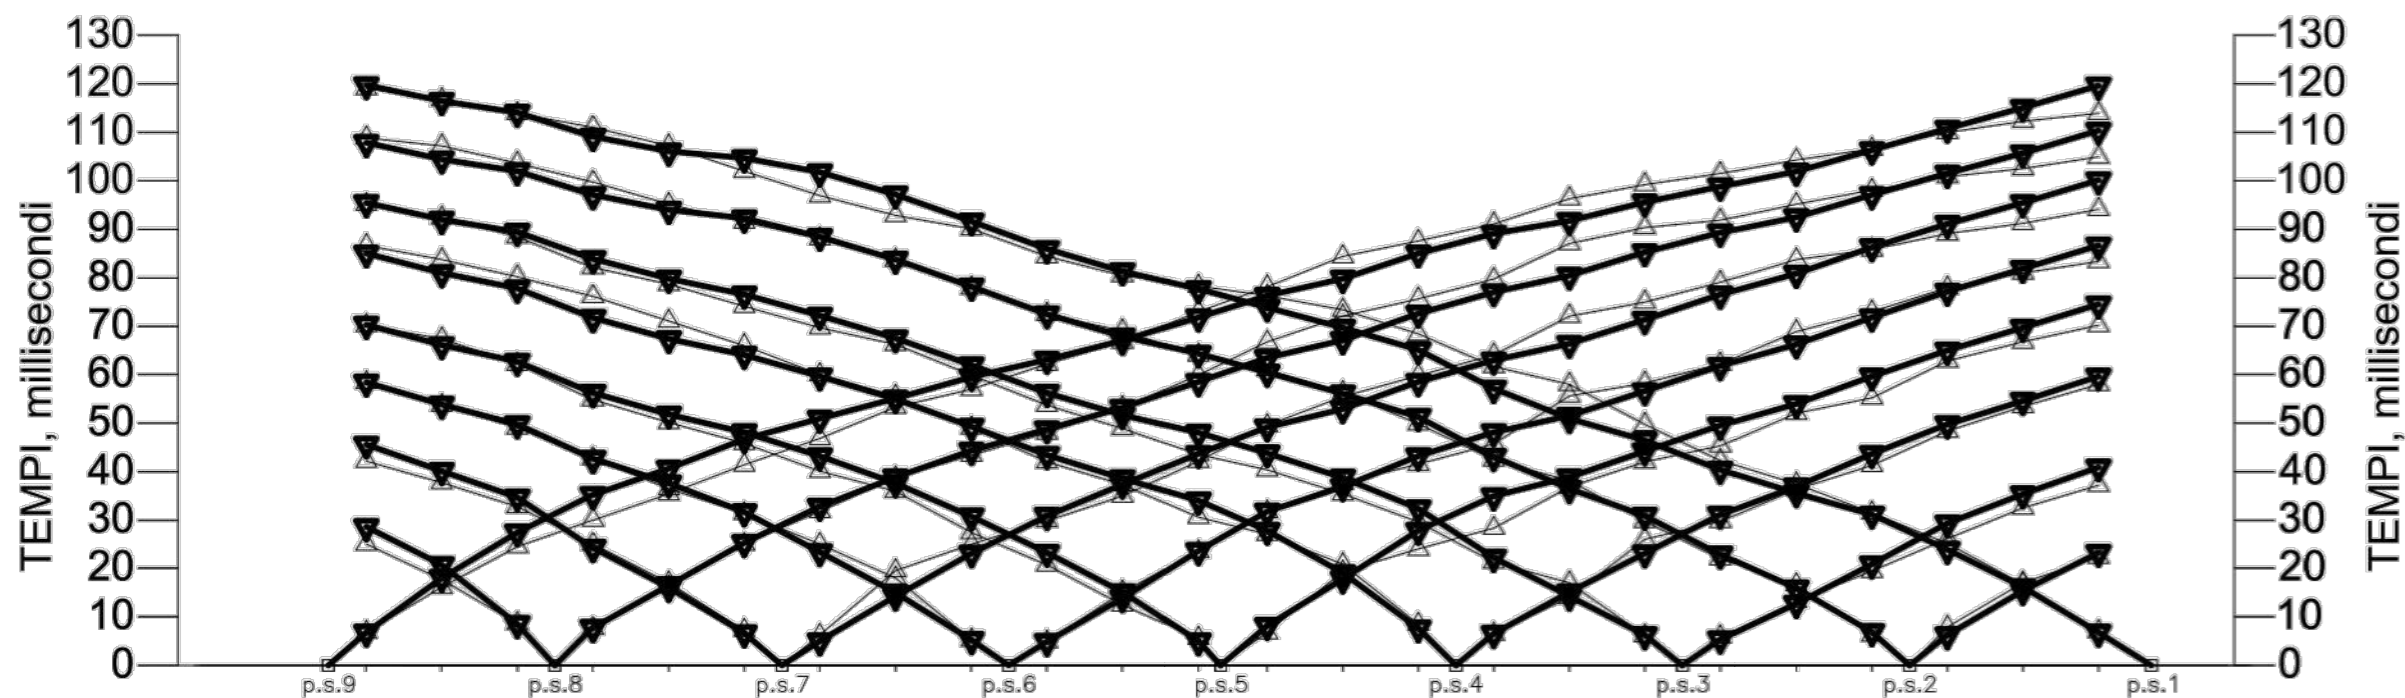

LEGENDA

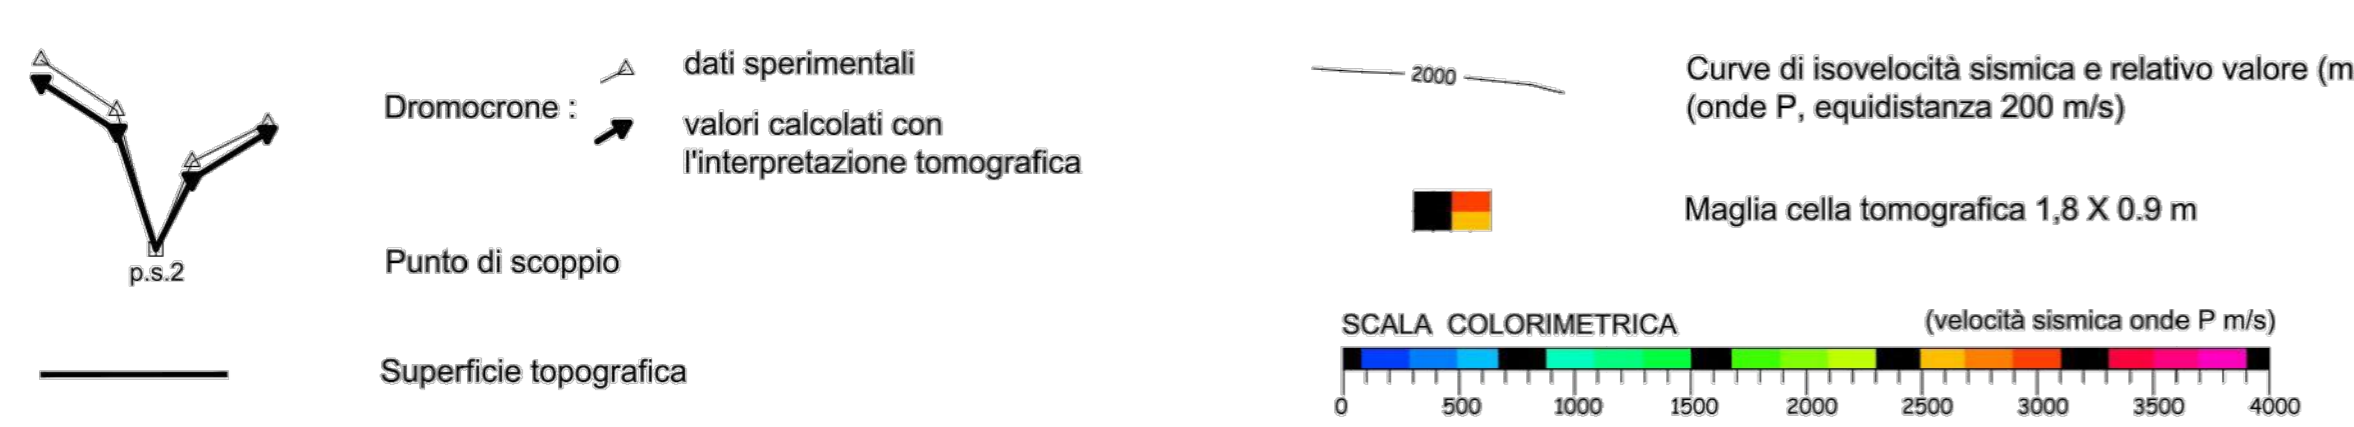

ANAS S.p.A.
 Direzione Progettazione e Realizzazione Lavori

S.S. 38 - LOTTO 4: VARIANTE DI TIRANO DALLO SVINCOLO DI STAZZONA (COMPRESO) ALLO SVINCOLO DI LOVERO (CON COLLEGAMENTO ALLA DOGANA DI POSCHIAVO)

S.S. 38 - LOTTO 4: NODO DI TIRANO - TRATTA "A" (SVINCOLO DI BIANZONE - SVINCOLO LA GANDA) E TRATTA "B" (SVINCOLO LA GANDA - CAMPONE IN TIRANO), AI SENSI DEL PROTOCOLLO D'INTESA DEL 05/11/2007

PROGETTO ESECUTIVO

| | | | | | |
|---|---|---|--|---|--|
| STUDIO CORONA Ing. Renato Vaira | UNING Prof. Ing. Matteo Ranieri | SETAC Prof. Ing. Luigi Montorsi | ARKE Ing. Giacomino Argenaro | COOPPLAN Arco, Nicoletta Frattini | EC Ing. Gaetano Danilo Gallo |
| VISTO: IL RESPONSABILE DEL PROCEDIMENTO | RESPONSABILE DELL'INTEGRAZIONE DELLE PRESTAZIONI SPECIALISTICHE | GEOLOGO | IL COORDINATORE DELLA SICUREZZA IN FASE DI PROGETTAZIONE | | |
| Dott. Ing. Giancarlo LUONGO | Ing. Valerio BAIJETTI | Dott. Geol. Francesco AMANTIA | Ing. Gaetano DANILLO GALLO | | |

BC 16
 BC - GEOTECNICA
 Indagini 2009 - Profilo sismico LS10-LS3

| | | | |
|-----------------|---------------------------|-----------------------------|--------|
| CODICE PROGETTO | NOME FILE | REVISIONE | SCALA: |
| PROGETTO | BC14-P00GE00GETFP07_A.dwg | | |
| M1324 | E 1801 | CODICE ELAB. P00GE00GETFG09 | B |

| | | | | |
|------|--------------------------------|---------------|-------------------------|-----------------------------|
| C | | | | |
| B | REVISIONE PER ISTRUTTORIA ANAS | FEBBRAIO 2020 | DOTT. FRANCESCO AMANTIA | PROF. ING. VITTORIO RANIERI |
| A | EMISSIONE | FEBBRAIO 2019 | DOTT. FRANCESCO AMANTIA | PROF. ING. VITTORIO RANIERI |
| REV. | DESCRIZIONE | DATA | REDATTO | VERIFICATO APPROVATO |