


PROSPETTO

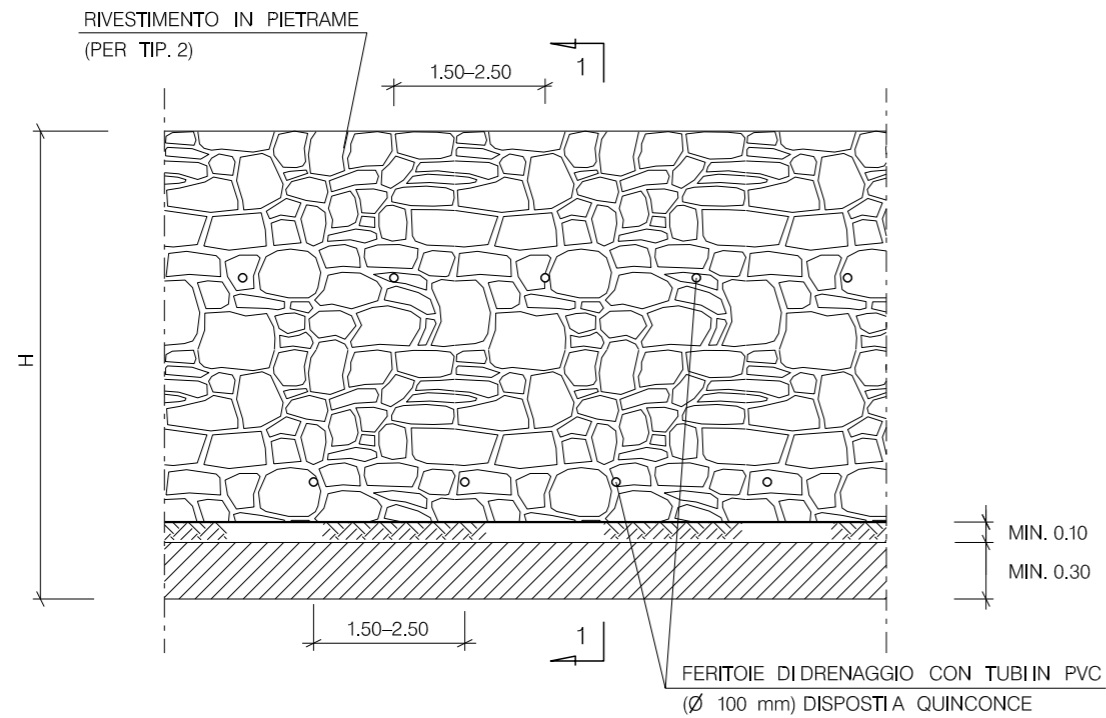

TIPOLOGIA

1	Non rivestito
2	Rivestito in pietrame

Le caratteristiche geometriche e dimensionali dell'opera, unitamente al dimensionamento dell'armatura, vengono definite in appositi elaborati di progetto.

SEZIONE	H (m)	
	MIN.	MAX
A		≤ 1.50
B	> 1.50	≤ 2.50
C	> 2.50	≤ 3.50
D	> 3.50	

MATERIALI:


- LE CARATTERISTICHE DEI MATERIALI SONO DEFINITE IN APPOSITI ELABORATI DI PROGETTO, E SONO COMUNQUE CONFORMI ALLE PRESCRIZIONI DI SEGUITO RIPORTATE:

- * CALCESTRUZZO $R_{ck} \geq 25$ N/mm².
- * ACCIAIO Fe B 44 K CONTROLLATO IN STABILIMENTO
- * COPRIFERRO > 3 cm
- * CLS MAGRO $R_{ck} > 15$ N/mm².
- * PIETRAMME DI RIVESTIMENTO O IN ALTERNATIVA SI POTRANNO UTILIZZARE DEI PANNELLI PREFABBRICATI
- * TESSUTO NON TESSUTO COME ELEMENTO DI SEPARAZIONE E DI FILTRAZIONE
- * MISTO GRANULARE COME ELEMENTI DI RIEMPIMENTO E DI DRENAGGIO
- * TUBI IN PVC Ø 100 mm.

CRITERI DI ESECUZIONE:

- IL TERRENO DI IMPOSTA E' OPPORTUNAMENTE LIVELLATO E COSTIPATO;
- AL TERMINE DEI LAVORI SI ESEGUE IL RIPRISTINO DELLA CONFIGURAZIONE MORFOLOGICA PRESENTE PRIMA DEI LAVORI;
- VENGONO REALIZZATI DEI GIUNTI DI DILATAZIONE (DI SPESSORE PARI A 1 cm) PER OGNI 20 m DI SVILUPPO LONGITUDINALE DELL'OPERA;
- AL FINE DI NON PREGIUDICARE LA QUALITA' DEL CALCESTRUZZO, IL GETTO SI ESEGUE IN ASSENZA DI FORTI CORRENTI D'ARIA. IN CONDIZIONI DI TEMPERATURA INFERIORE A 0 °C, SI DOVRANNO PRENDERE LE OPPORTUNE PRECAUZIONI;
- IMMEDIATAMENTE DOPO L'OPERAZIONE DI GETTO, LA MASSA FLUIDA VIENE OPPORTUNAMENTE VIBRATA;
- LE MODALITA' DI STAGIONATURA SONO STABILITE IN FUNZIONE DELLE CARATTERISTICHE AMBIENTALI ESISTENTI (TEMPERATURA, UMDITA', VENTOSITA');
- IN RELAZIONE ALLE CARATTERISTICHE VEGETAZIONALI E PEDOLOGICHE DELL'AREA DI INTERVENTO, SI ESEGUE LA MESSA A DIMORA DI TALEE O DI SPECIE ARBUSTIVE, E/O L'INERBIMENTO DI TUTTA L'AREA INTERESSATA DAI LAVORI. SOLO IN CASI PARTICOLARI IL RIPRISTINO VEGETAZIONALE DELL'AREA DI LAVORO NON VERRA' REALIZZATO.

SEZIONE 1-1

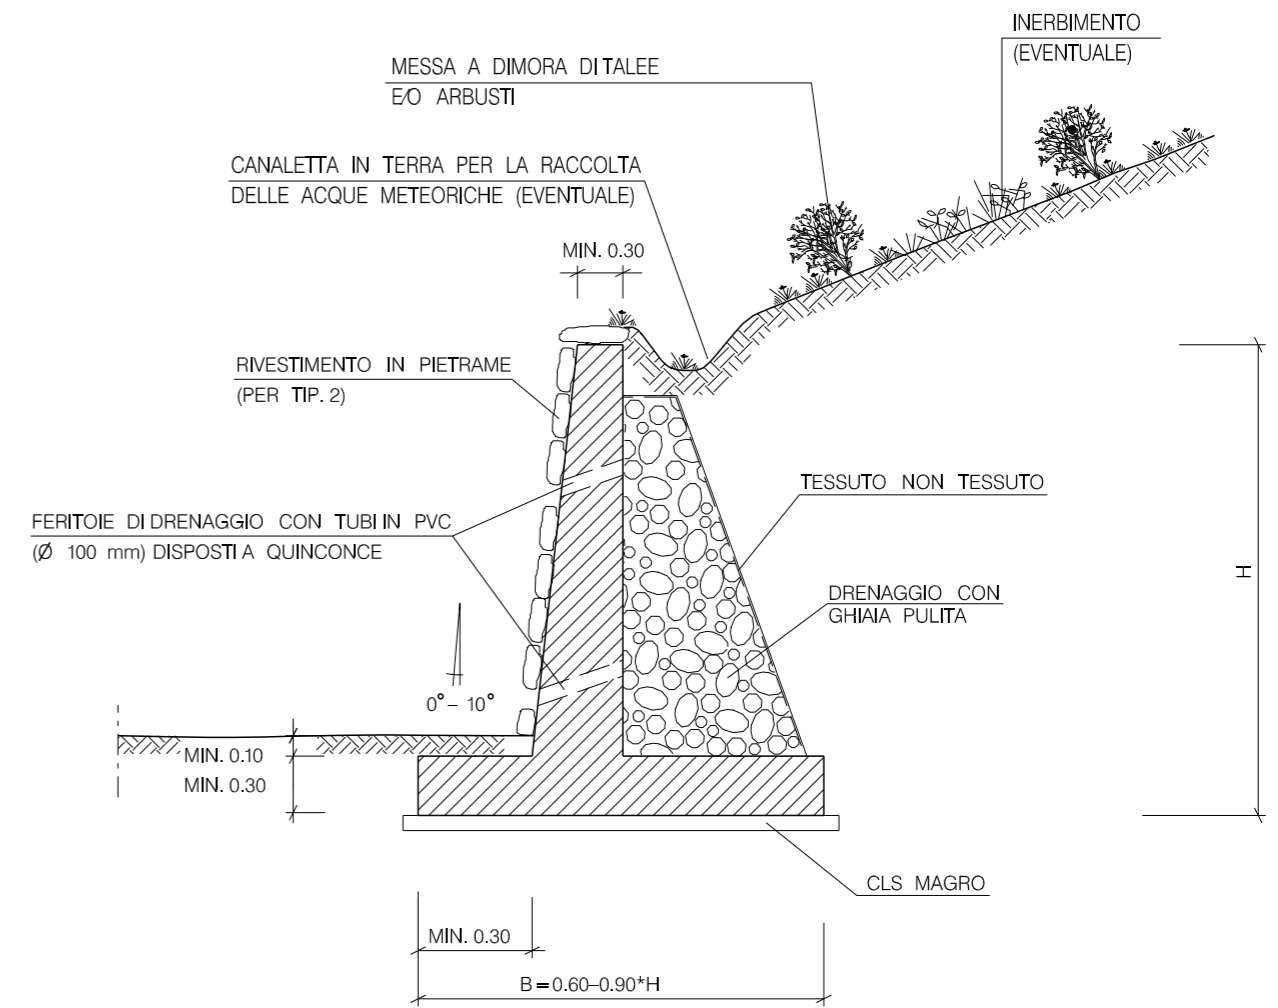

0	Aprile 2010	EMISSIONE	ANTINORI	CASATI	BIZZARRI
Rev.	DATA	DESCRIZIONE	ELABORATO	VERIFICATO	APPROVATO
CLIENTE	PROGETTISTA		NR. PROGETTO		
snam rete gas	saipem		NR/09157		
METANODOTTO RECANATI - FOLIGNO DN 1050 (42"), DP 75 bar			COMMESSA	UNITA' N.	
			022022	000	
MURO DI CONTENIMENTO IN C.A.			DIS. N.	LC-D-83440	
			REVISIONE	0	
FG. 1	DI 1		SCALA		