



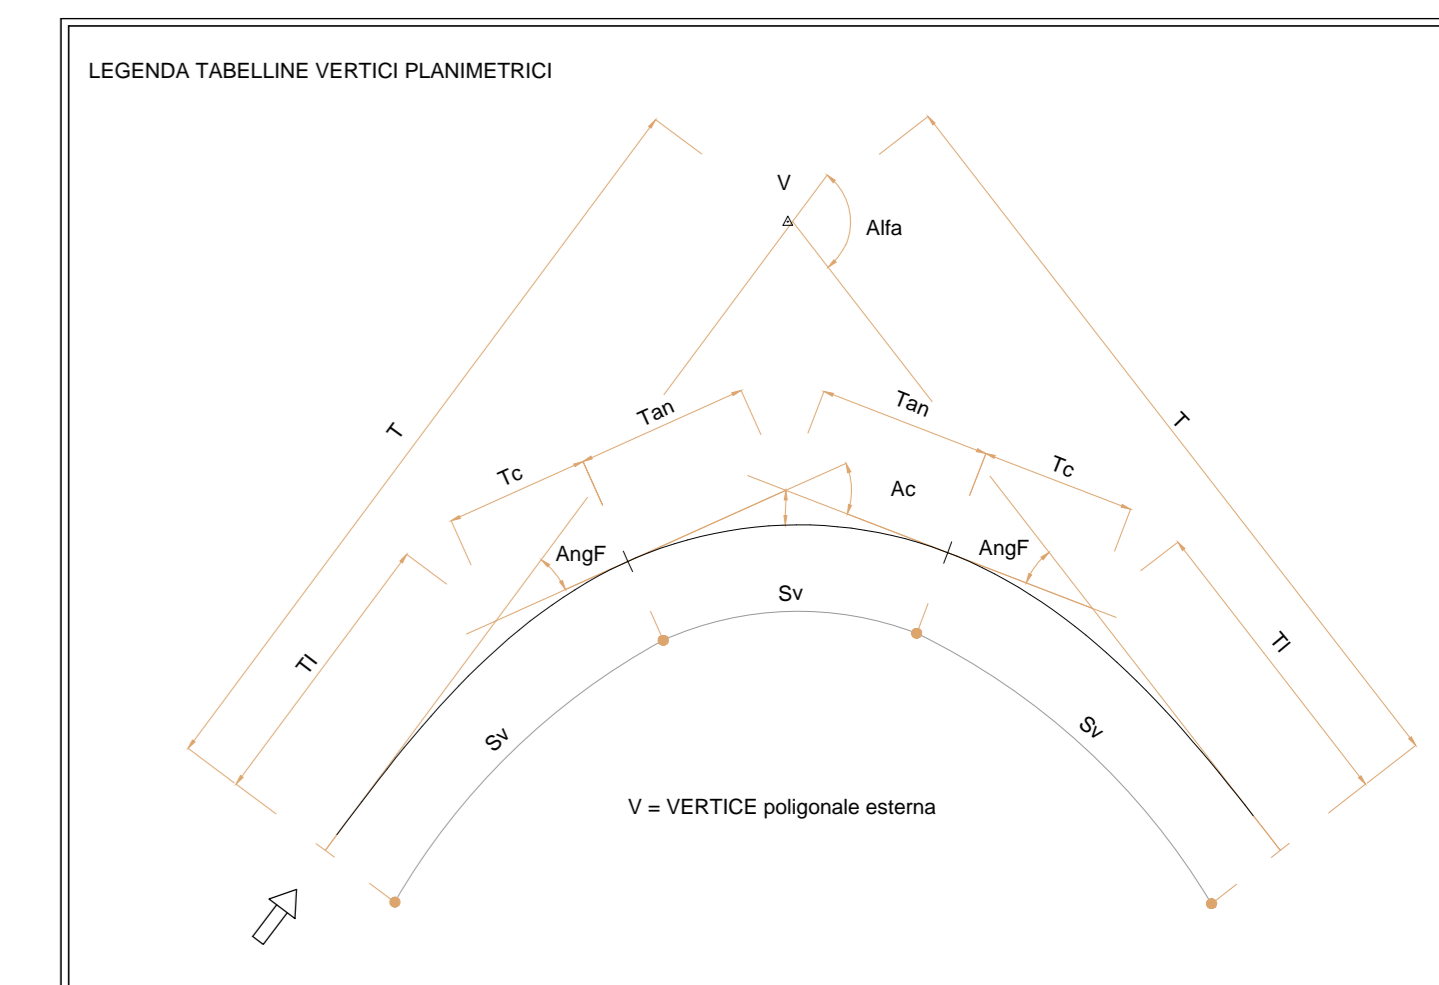

KEYPLAN
SCALA 1:25.000

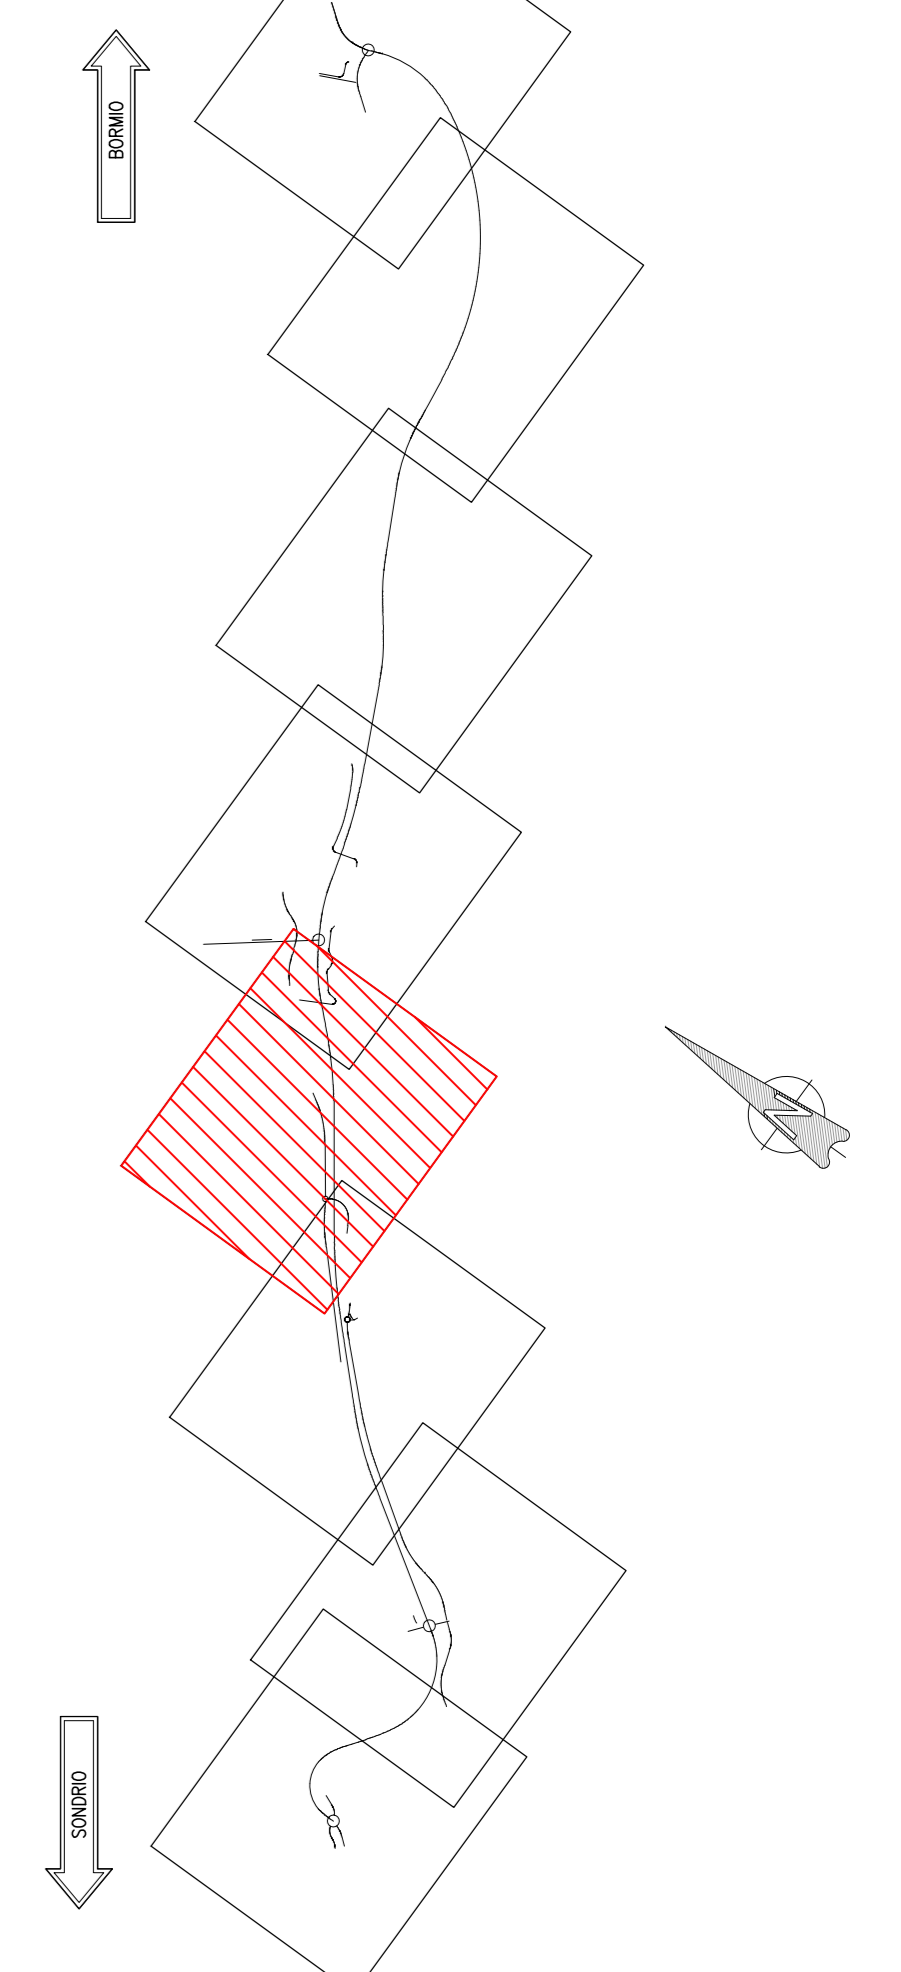

ANAS S.p.A.
Direzione Progettazione e Realizzazione Lavori

S.S. 38 - LOTTO 4: VARIANTE DI TIRANO DALLO SVINCOLO DI STAZZONA (COMPRESO) ALLO SVINCOLO DI LORETO (CON COLLEGAMENTO ALLA DOGANA DI POSCHIAVO)

S.S. 38 - LOTTO 4: NODO DI TIRANO - TRATTA "A" (SVINCOLO DI BIANZONE - SVINCOLO LA GANDA) E TRATTA "B" (SVINCOLO LA GANDA - CAMPONE IN TIRANO)

PROGETTO ESECUTIVO

STUDIO CORONA	ING. RENATO DEL PRETE	ECOPLAN	EG
ING. VALERIO BAIETTI	ING. RENATO DEL PRETE	ING. MARIO FRIGOLI	ING. GAETANO BAIETTI
ING. RENATO VIANI	ING. RENATO DEL PRETE	ING. MARIO FRIGOLI	ING. GAETANO BAIETTI

DA012

D - PROGETTO STRADALE DA - ASSE PRINCIPALE
PLANIMETRIA DI TRACCIAMENTO - Tav 4 di 8

CODICE PROGETTO	PROGETTO	UV. PROJ.	N. PROJ.	REVISIONE	SCALA
MI324	E	1801		B	1:1000

REVISIONE	DESCRIZIONE	DATA	REDDATTO	VERIFICATO	APPROVATO
A	EMMISSIONE A SEGUITO DI ISTRUZIONE ANAS	FEBBRAIO 2020	ING. LUCREZIA POLI	ING. GAETANO BAIETTI	ING. VALERIO BAIETTI
B	EMMISSIONE	FEBBRAIO 2019	ING. LUCREZIA POLI	ING. GAETANO BAIETTI	ING. VALERIO BAIETTI