



Visibilità per l'arresto e per il sorpasso analisi altimetrica - ANDATA  
Scala X 1:1000.000

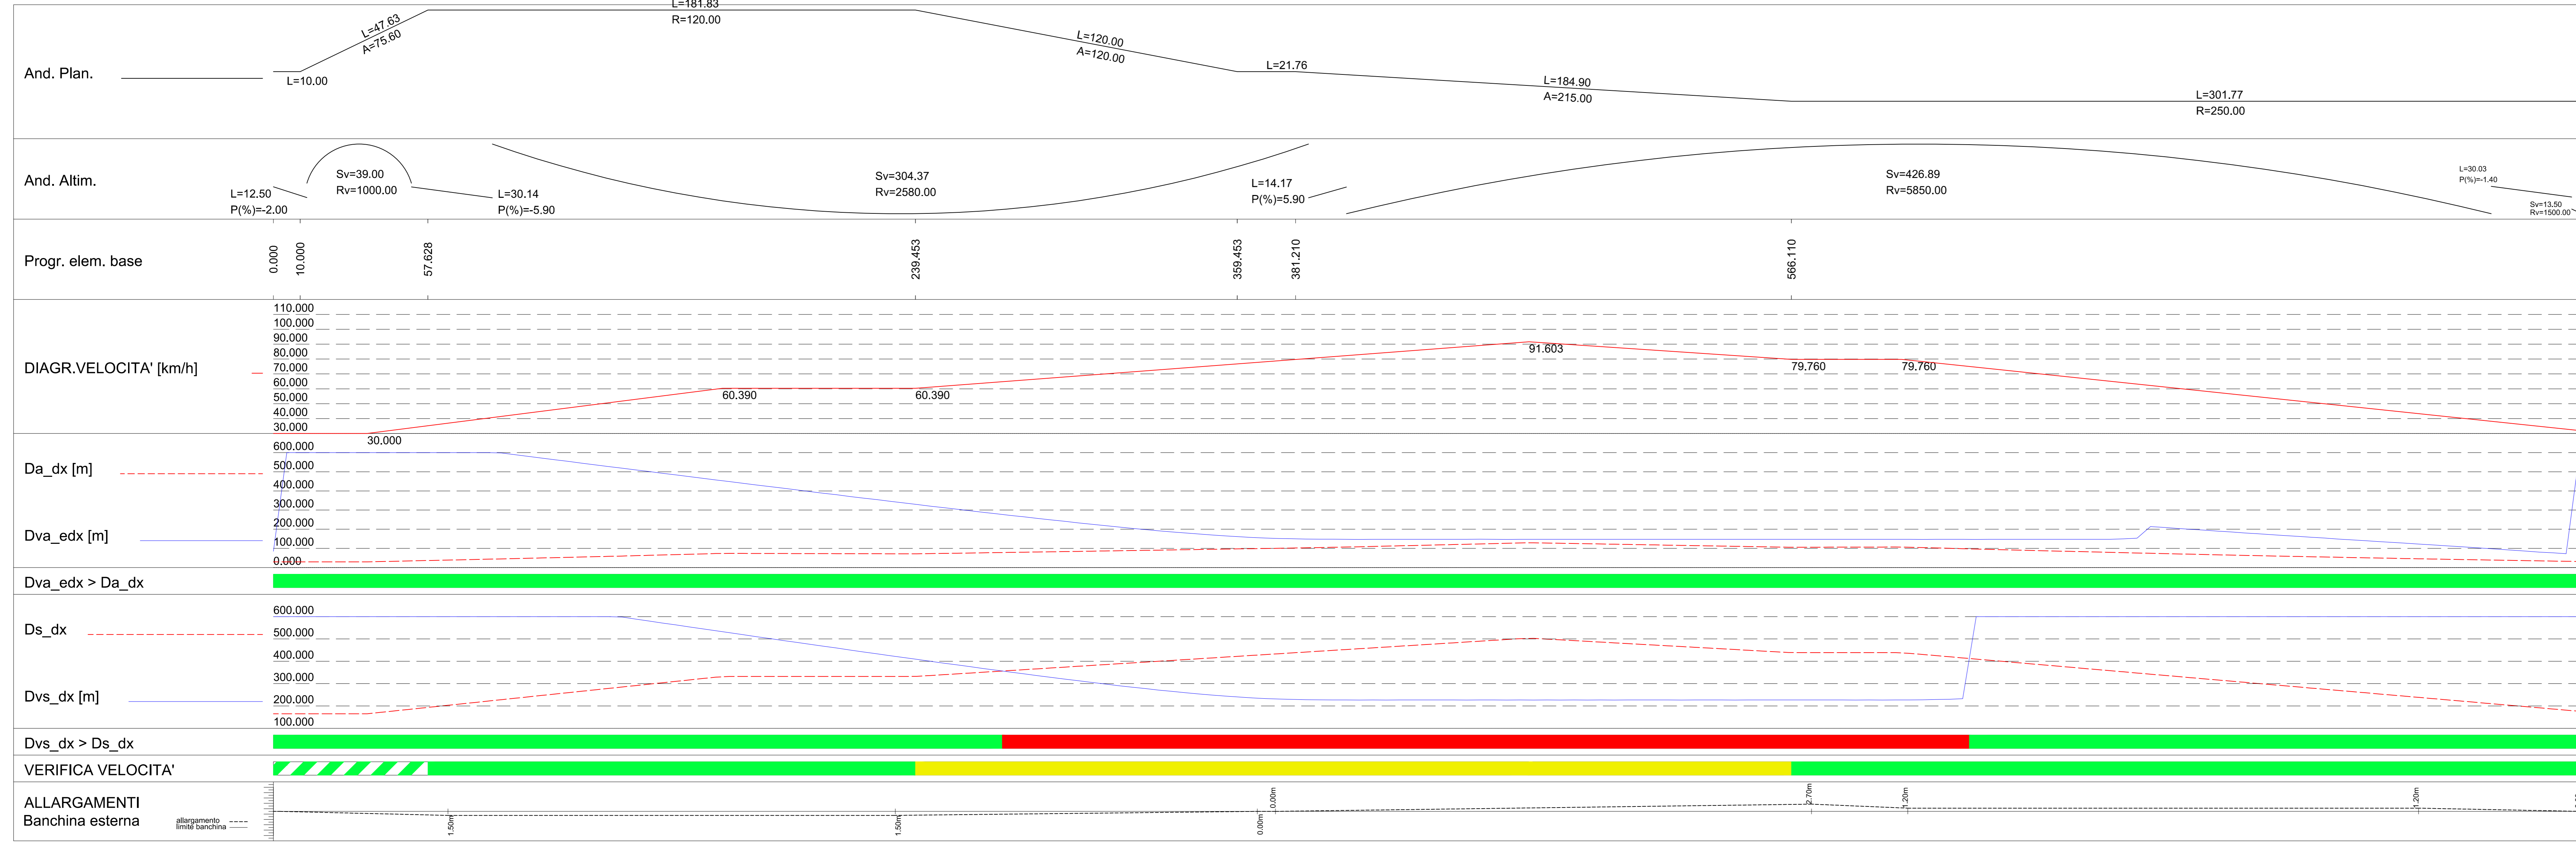

Visibilità per l'arresto e per il sorpasso analisi altimetrica - RITORNO  
Scala X 1:1000.000

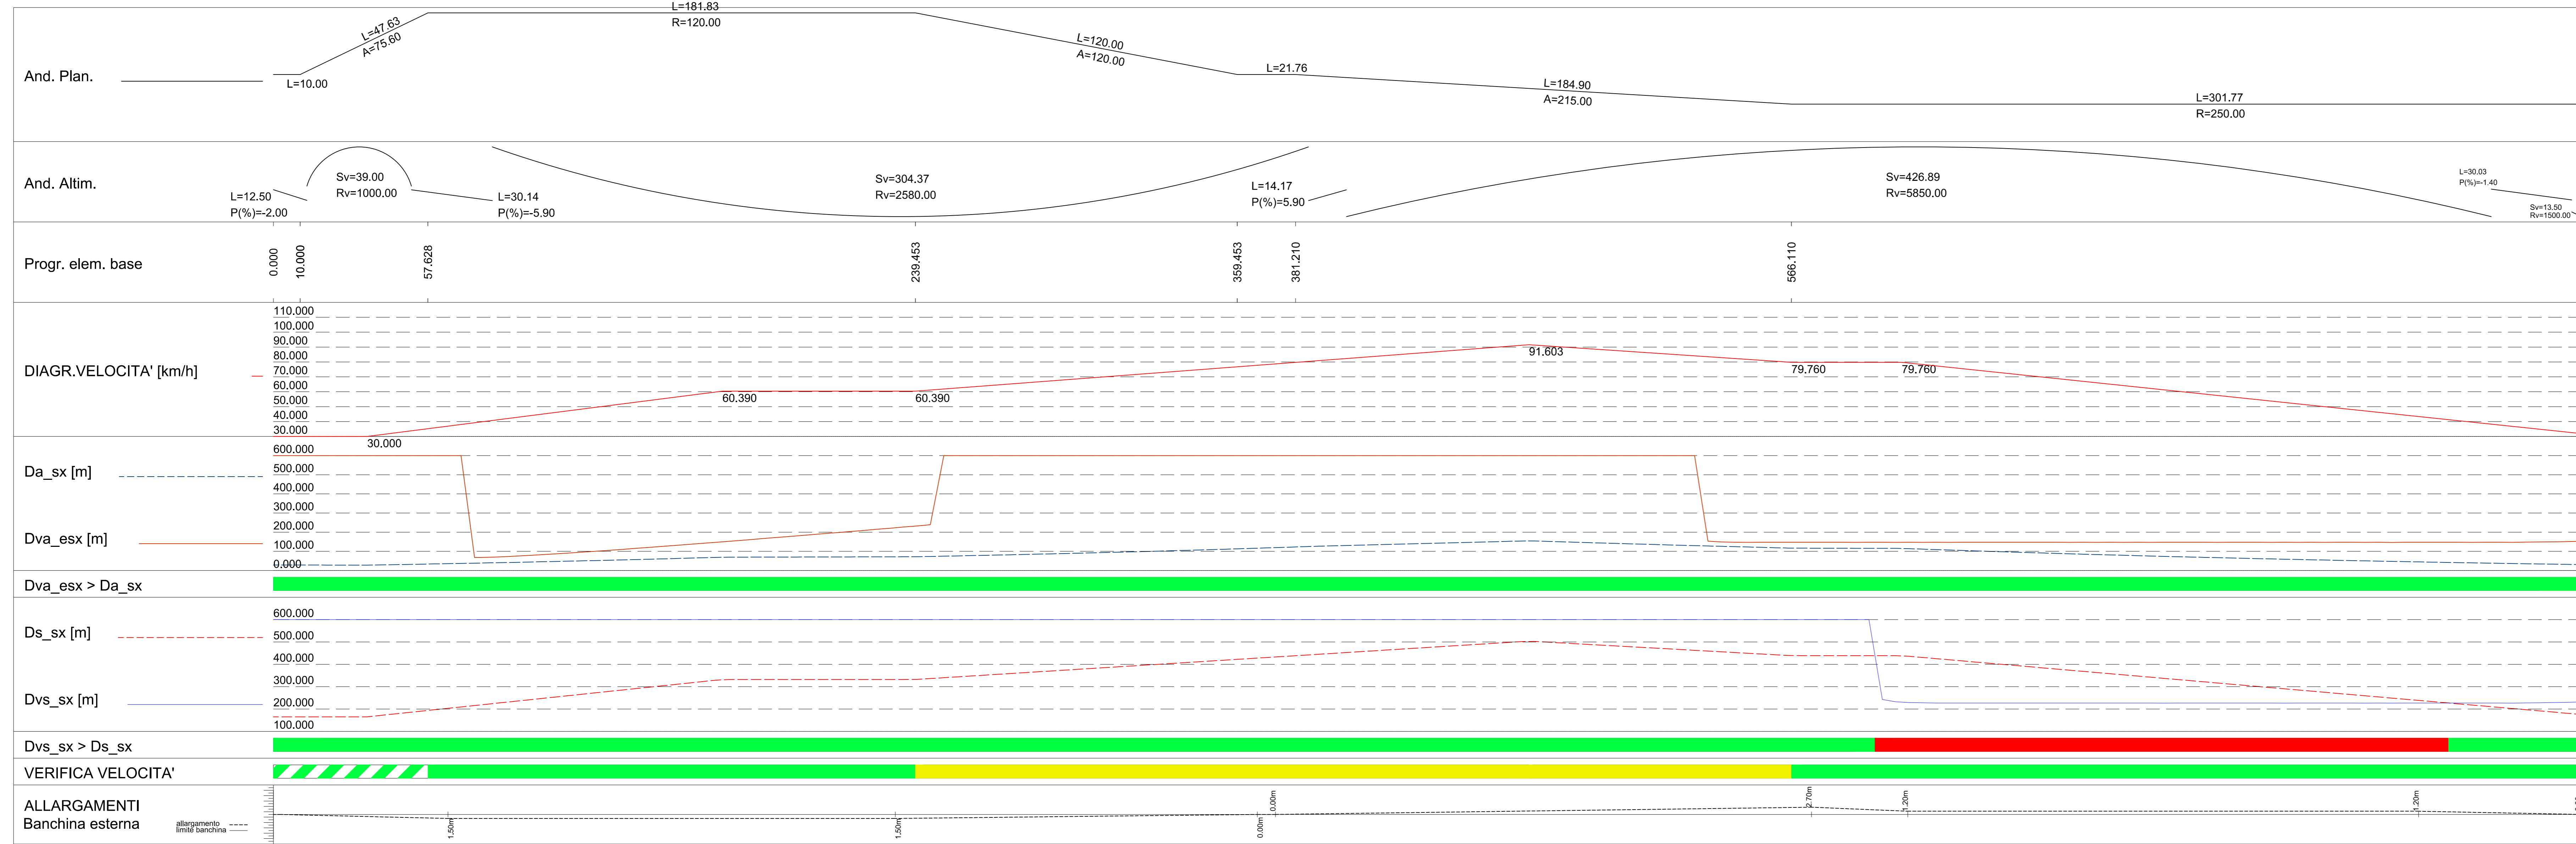

**ANAS S.p.A.**  
Direzione Progettazione e Realizzazione Lavori

S.S. 38 - LOTTO 4: VARIANTI DI TIRANO DALLO SVINCOLO DI STAZZONA (COMPRESO) ALLO SVINCOLO DI LORETO (CON COLLEGAMENTO ALLA DOGANA DI POSCHIAVO)

S.S. 38 - LOTTO 4: NODO DI TIRANO - TRATTA "A" (SVINCOLO DI BIANZONE - SVINCOLO LA GANDA) E TRATTA "B" (SVINCOLO LA GANDA - CAMPONE IN TIRANO)

**PROGETTO ESECUTIVO**

**DA033**

**D - PROGETTO STRADALE DA - ASSE PRINCIPALE**  
DIAGRAMMA DELLE VISIBILITÀ ALTIMETRICHE E DELLE VELOCITÀ - TAV. 01 DI 08

ING. RENATO DEL PRETE	ING. RENATO DEL PRETE	ING. RENATO DEL PRETE	ING. RENATO DEL PRETE
ING. VALERIO BAUCCI	ING. VALERIO BAUCCI	ING. VALERIO BAUCCI	ING. VALERIO BAUCCI
ING. DOMENICO DE MATTEO	ING. DOMENICO DE MATTEO	ING. DOMENICO DE MATTEO	ING. DOMENICO DE MATTEO
ING. GAETANO RANIERI	ING. GAETANO RANIERI	ING. GAETANO RANIERI	ING. GAETANO RANIERI
ING. VALERIO BAUCCI	ING. VALERIO BAUCCI	ING. VALERIO BAUCCI	ING. VALERIO BAUCCI

PROGETTO	DA033 - POIS00TRADG09_B.dwg	REVISIONE	SCALA:
PRODOTTO	M1324	ELABORATO	1:1000
REVISIONE	01	REDAZIONE	
VERIFICATO		VERIFICATO	
APPROVATO		APPROVATO	