



Visibilità per l'arresto e per il sorpasso analisi altimetrica - ANDATA
Scala X 1:1000.000

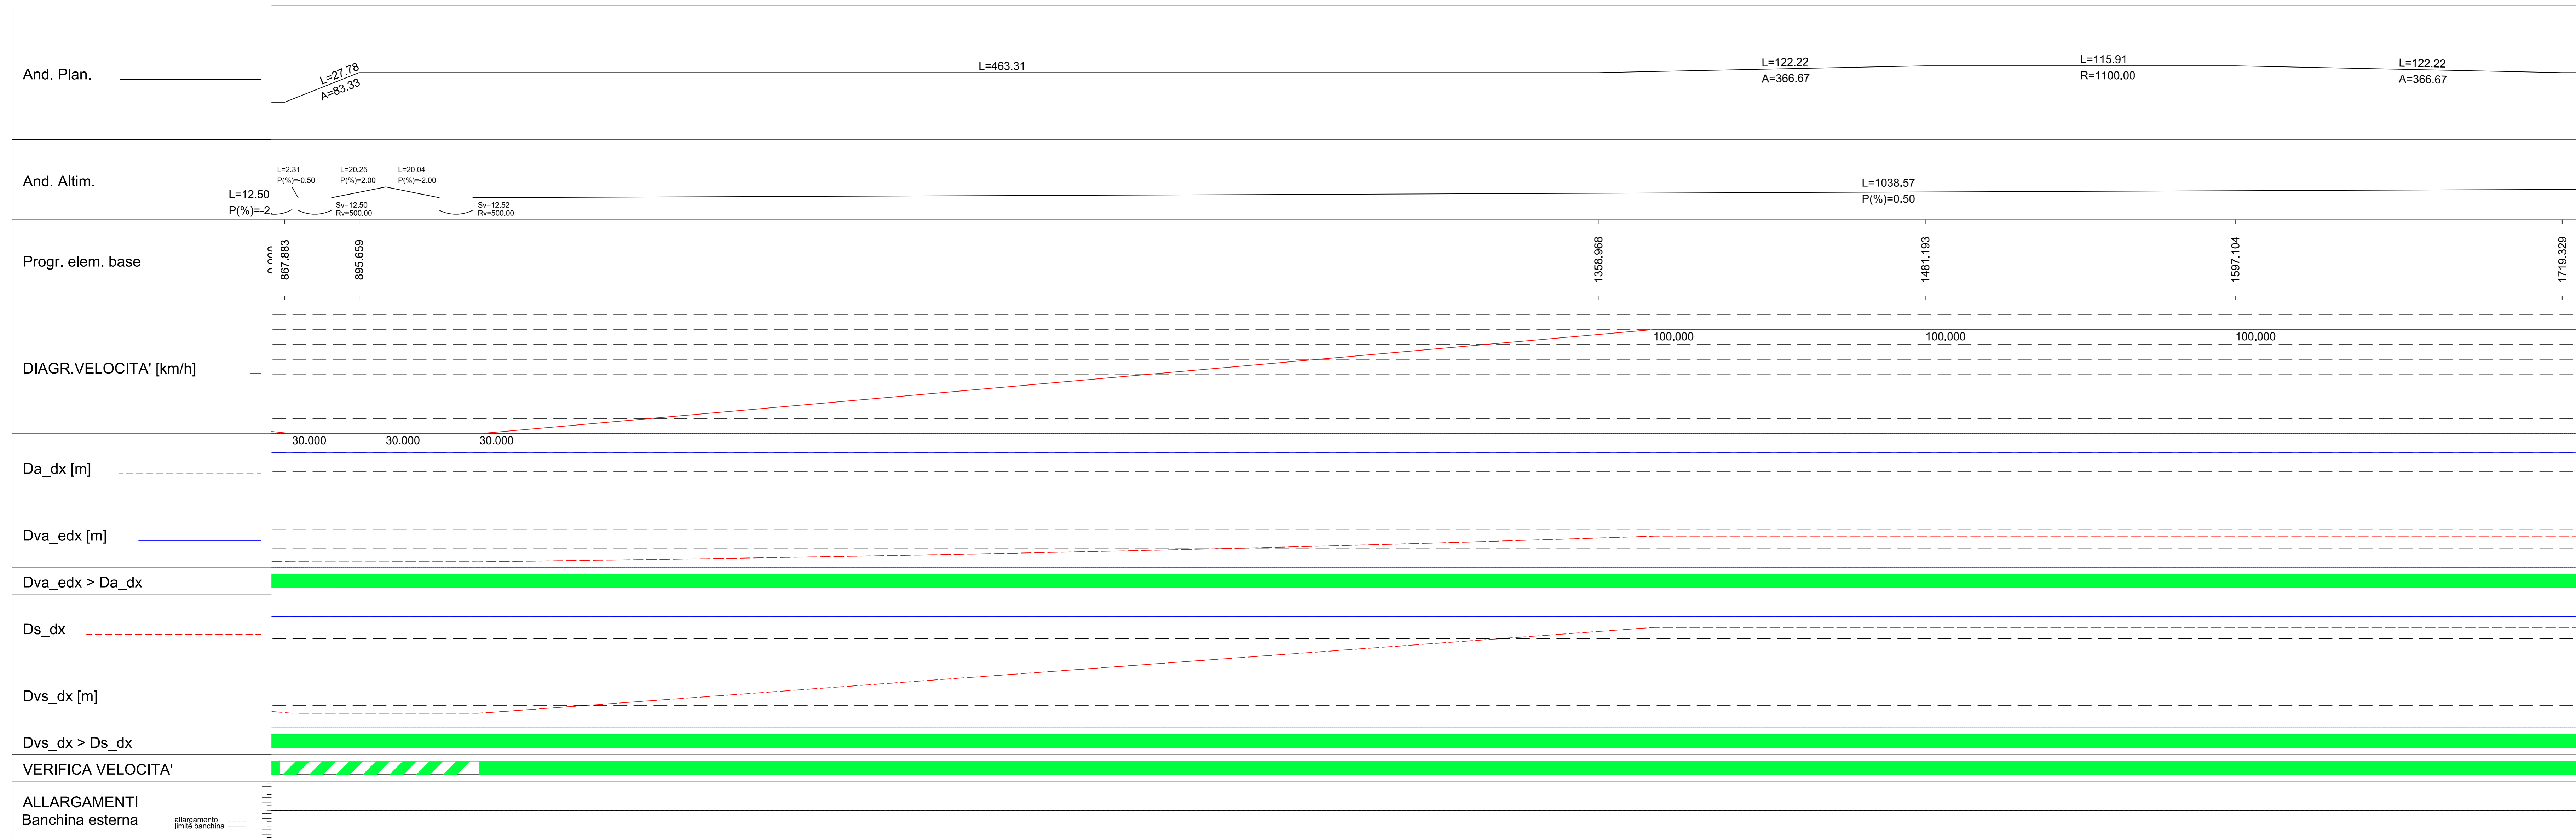

Visibilità per l'arresto e per il sorpasso analisi altimetrica - RITORNO
Scala X 1:1000.000

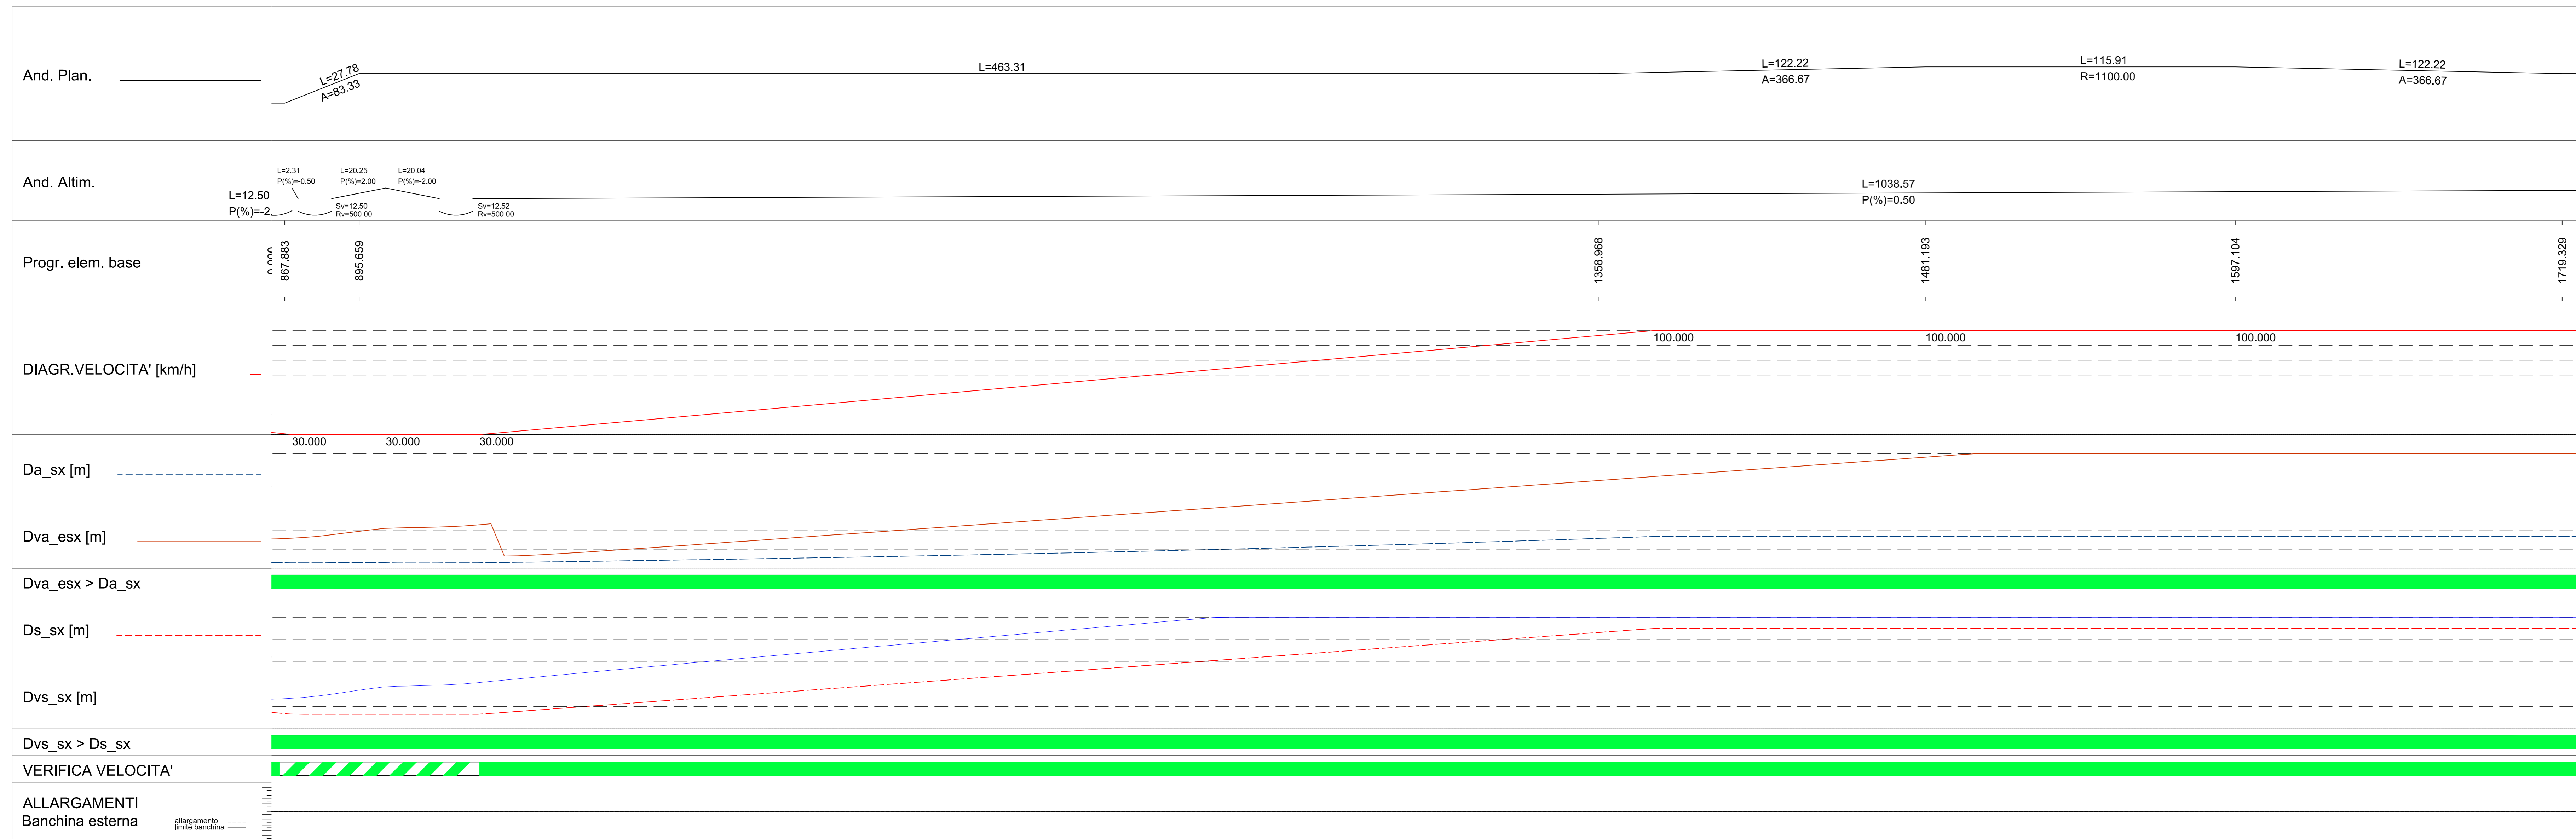

ANAS S.p.A.
Direzione Progettazione e Realizzazione Lavori

S.S. 38 - LOTTO 4: VARIANTE DI TIRANO DALLO SVINCOLO DI STAZZONA (COMPRESO) ALLO SVINCOLO DI LORETO (CON COLLEGAMENTO ALLA DOGANA DI POSCHIAVO)

S.S. 38 - LOTTO 4: NODO DI TIRANO - TRATTA "A" (SVINCOLO DI BIANZONE - SVINCOLO LA GANDA) E TRATTA "B" (SVINCOLO LA GANDA - CAMPONE IN TIRANO)

PROGETTO ESECUTIVO

| | | | |
|---------------------|-----------------------|-----------------------|------------------------|
| STUDIO CORONA | ING. RENATO DEL PRETE | ECOPLAN | EG |
| ING. VALERIO BAUCCI | ING. RENATO DEL PRETE | ARCH. MARILENE FALCHI | ING. GAETANO RANIERI |
| ING. RENATO VARI | ING. RENATO VARI | ING. LUIGI MARRAS | ING. GIUSEPPE AGOSTINI |
| ING. RENATO VARI | ING. RENATO VARI | ING. LUIGI MARRAS | ING. GIUSEPPE AGOSTINI |
| ING. RENATO VARI | ING. RENATO VARI | ING. LUIGI MARRAS | ING. GIUSEPPE AGOSTINI |

VISTO IL RESPONSABILE DEL PROCEDIMENTO

RESPONSABILE DELL'INTEGRAZIONE DELLE PREVISIONI SPECIALI

GEOLOGO

IL COORDINATORE DELLA SICUREZZA IN FASE DI PROGETTAZIONE

Dot. Ing. Giancarlo LUONGO

Ing. Valerio BAUCCI

Ing. Gaetano RANIERI

DA034

D - PROGETTO STRADALE DA - ASSE PRINCIPALE
DIAGRAMMA DELLE VISIBILITÀ ALTIMETRICHE E DELLE VELOCITÀ - TAV. 02 DI 08

| | | | |
|-----------------------------|--|-----------------|-------------------------|
| CODICE PROGETTO | NOME FILE | REVISIONE | SCALA: |
| DA034 - POIS00TRADG10_B.dwg | | B | 1:1000 |
| PROGETTO | ELAB. | REDAZIONE | VERIFICATO |
| M1324 | E1801 | P00P0S00TRADG10 | B |
| C | EMMISSIONE A SEGUITO DI ISTRUTTORIA ANAS | FEBBRAIO 2020 | ING. DOMENICO DE MATTEO |
| B | EMMISSIONE | FEBBRAIO 2019 | ING. DOMENICO DE MATTEO |
| A | EMMISSIONE | | ING. FABRIZIO BAUCCI |
| REV. | DESCRIZIONE | DATA | REDAZIONE |
| | | | VERIFICATO |
| | | | APPROVATO |