



Visibilità per l'arresto e per il sorpasso analisi altimetrica - ANDATA  
Scala X 1:1000.000

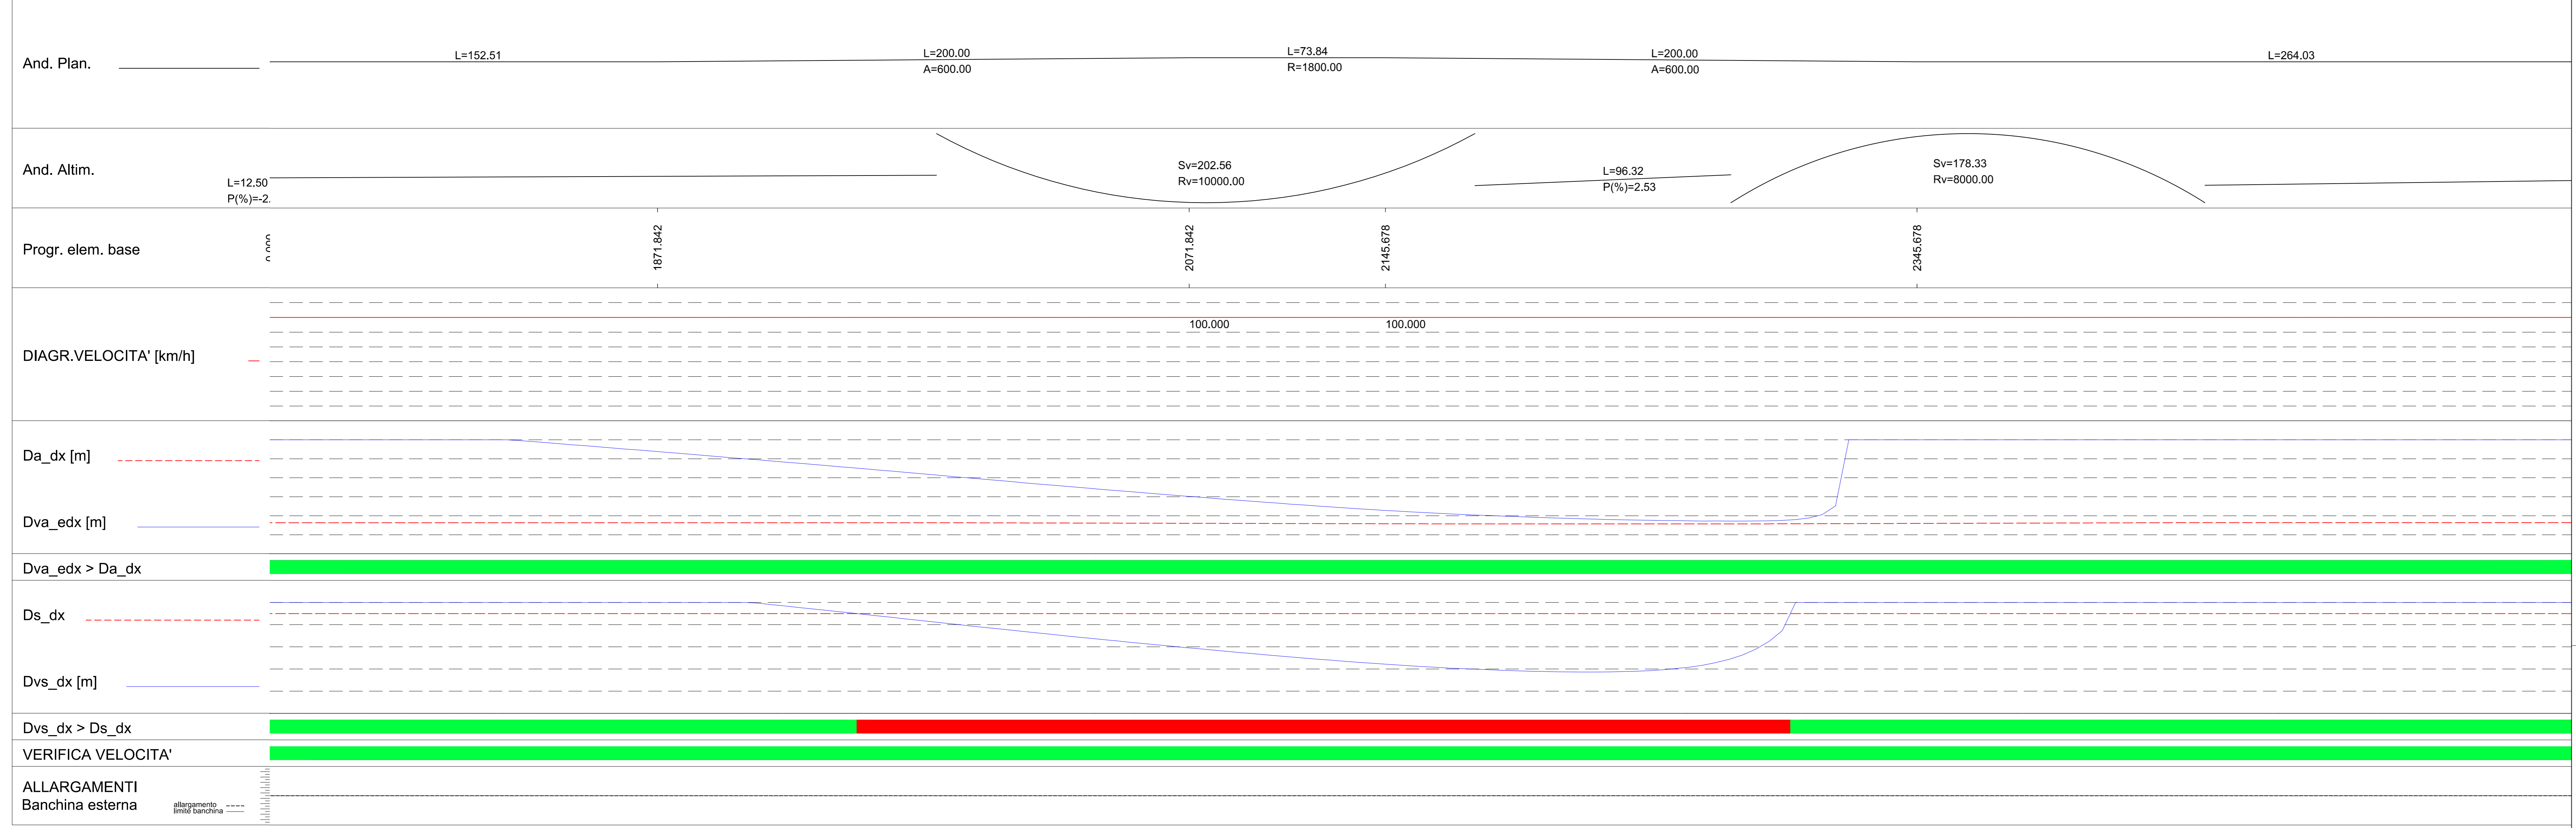

Visibilità per l'arresto e per il sorpasso analisi altimetrica - RITORNO  
Scala X 1:1000.000

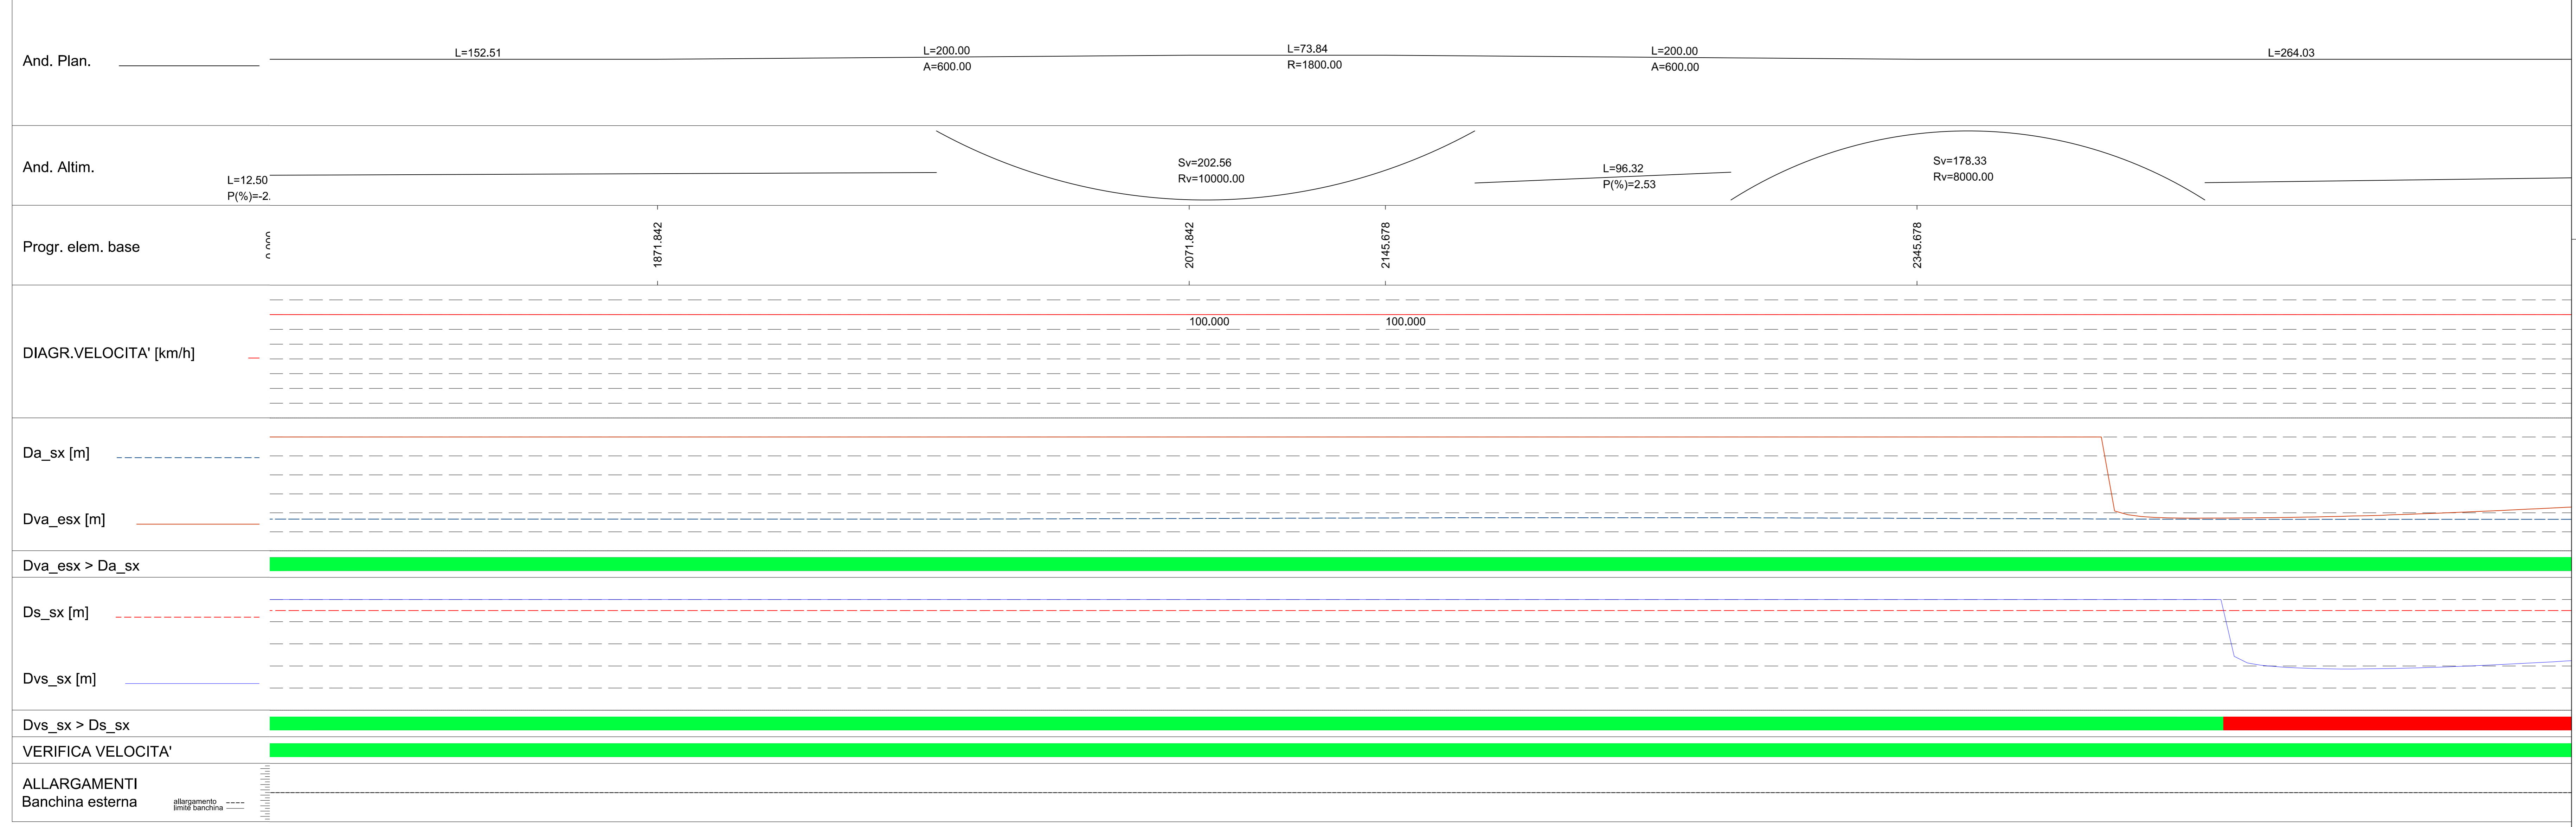

**ANAS S.p.A.**  
Direzione Progettazione e Realizzazione Lavori

S.S. 38 - LOTTO 4 - VARIANTE DI TIRANO DALLO SVINCOLO DI STAZZONA (COMPRESO) ALLO SVINCOLO DI LORETO (CON COLLEGAMENTO ALLA DOGANA DI POSCHIAVO)

S.S. 38 - LOTTO 4: NODO DI TIRANO - TRATTA "A" (SVINCOLO DI BIANZONE - SVINCOLO LA GANDA) E TRATTA "B" (SVINCOLO LA GANDA - CAMPONE IN TIRANO)

**PROGETTO ESECUTIVO**

STUDIO CORONA	ING. RENATO DEL PRETE	ECOPLAN	EG
ING. VALERIO BAILETTI	ING. RENATO DEL PRETE	ARCH. NEREA FALDI	ING. GAETANO RANIERI
ING. RENATO VARI	CONSORZIO UNING	SETAC	ARKE
ING. MASSIMO RUFFINI	ING. RENATO VARI	ING. LUIGI MARRAS	ING. GIUSEPPE AGOSTINI
ING. MASSIMO RUFFINI	ING. RENATO VARI	ING. LUIGI MARRAS	ING. GIUSEPPE AGOSTINI
ING. MASSIMO RUFFINI	ING. RENATO VARI	ING. LUIGI MARRAS	ING. GIUSEPPE AGOSTINI

VISTO IL RESPONSABILE DEL PROCEDIMENTO

RESPONSABILE DELL'INTEGRAZIONE DELLE PREVISIONI SPECIFICATIVE

GEOLOGO

IL COORDINATORE DELLA SICUREZZA IN FASE DI PROGETTAZIONE

Dot. Ing. Giancarlo LUONDO

Ing. Valerio BAILETTI

Ing. Gaetano RANIERI

**DA035**

**D - PROGETTO STRADALE DA - ASSE PRINCIPALE**  
DIAGRAMMA DELLE VISIBILITÀ ALTIMETRICHE E DELLE VELOCITÀ - TAV. 03 DI 08

CODICE PROGETTO	NOME FILE	REVISIONE	SCALA:
DA035	DA035 - PO0500TRADG11_B.dwg	B	1:1000
PROGETTO	ELAB.	REDAZIONE	VERIFICAZIONE
M1324	E1801	P00P0500TRADG11	B
C	ING. DOMENICO DE MATTIO	ING. GAETANO RANIERI	ING. VALERIO BAILETTI
A	ING. DOMENICO DE MATTIO	ING. GAETANO RANIERI	ING. VALERIO BAILETTI
B	ING. DOMENICO DE MATTIO	ING. GAETANO RANIERI	ING. VALERIO BAILETTI
REV.	DESCRIZIONE	DATA	APPROVATO