



Visibilità per l'arresto e per il sorpasso analisi altimetrica - ANDATA  
Scala X 1:1000.000

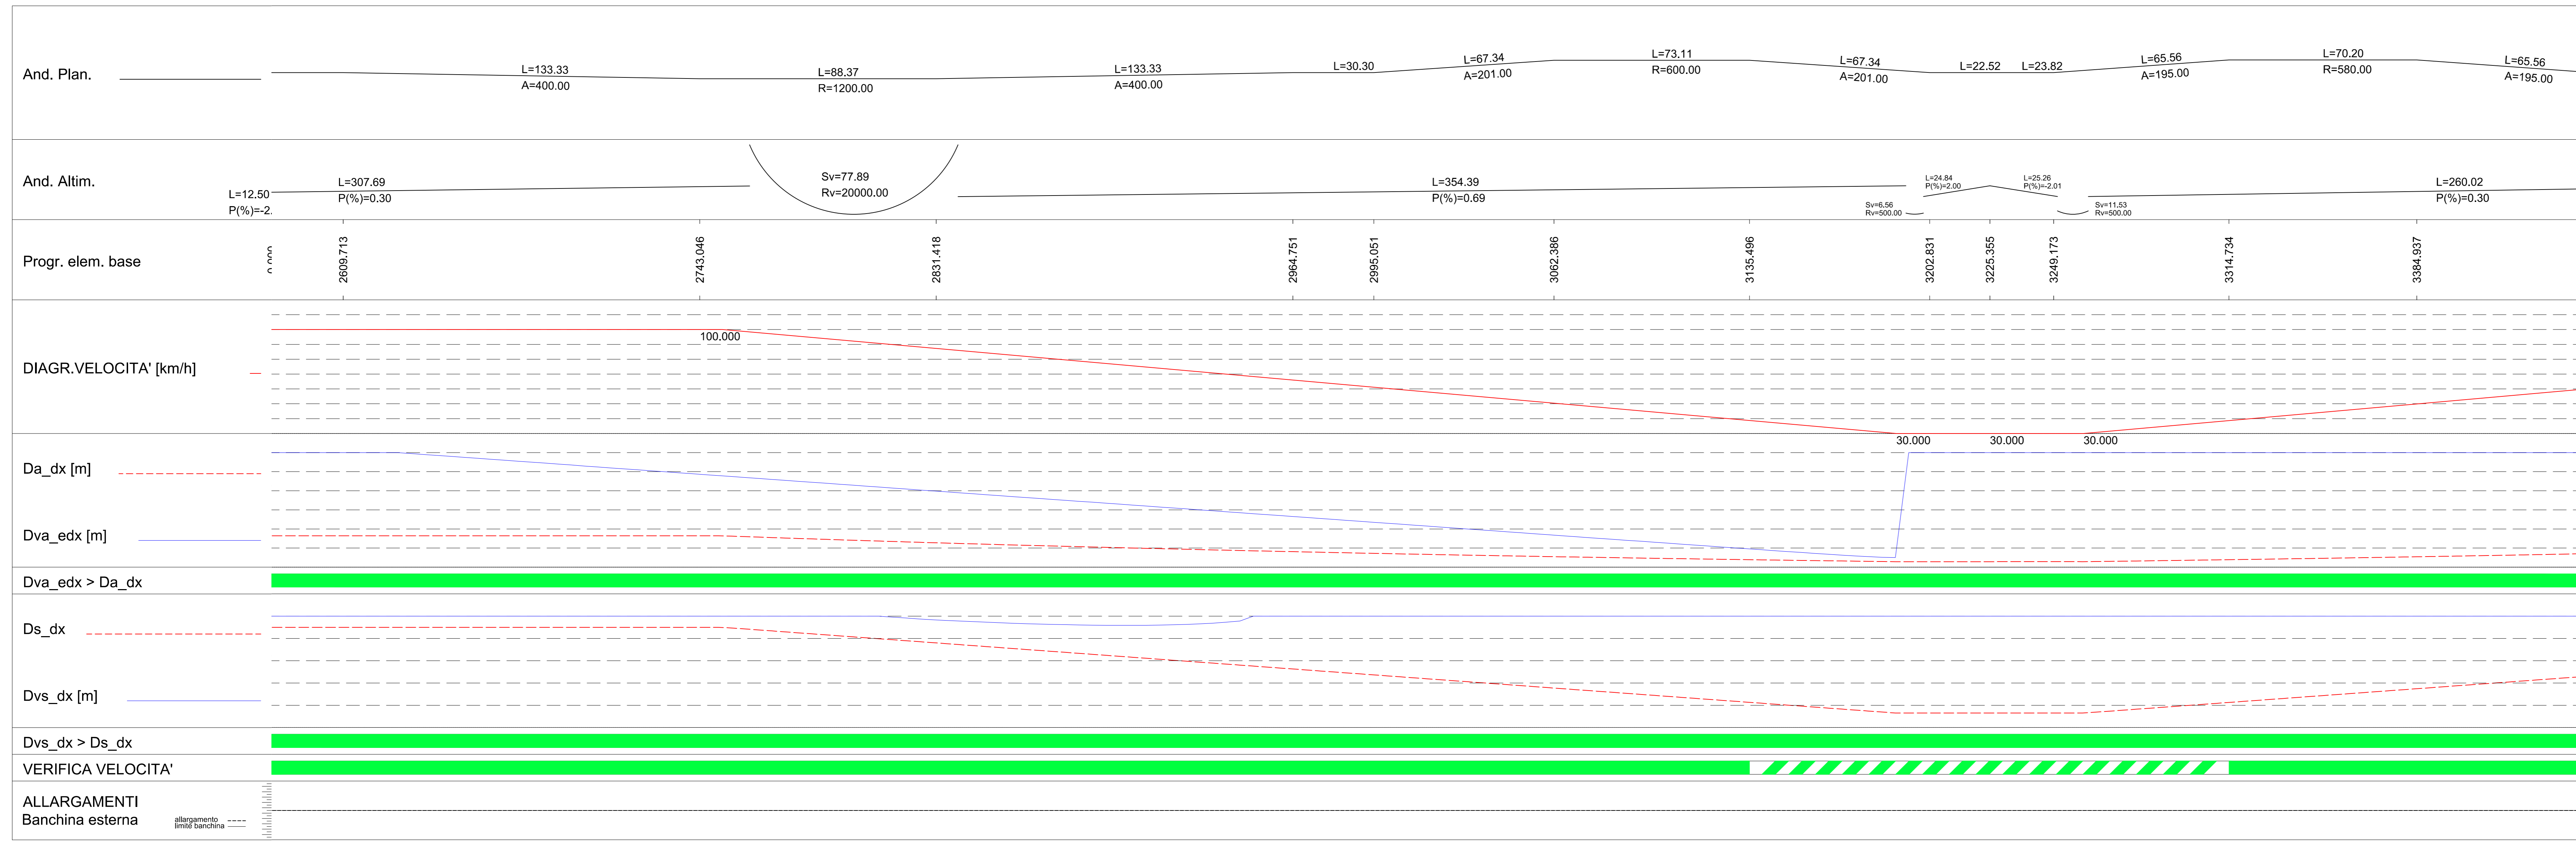

Visibilità per l'arresto e per il sorpasso analisi altimetrica - RITORNO  
Scala X 1:1000.000

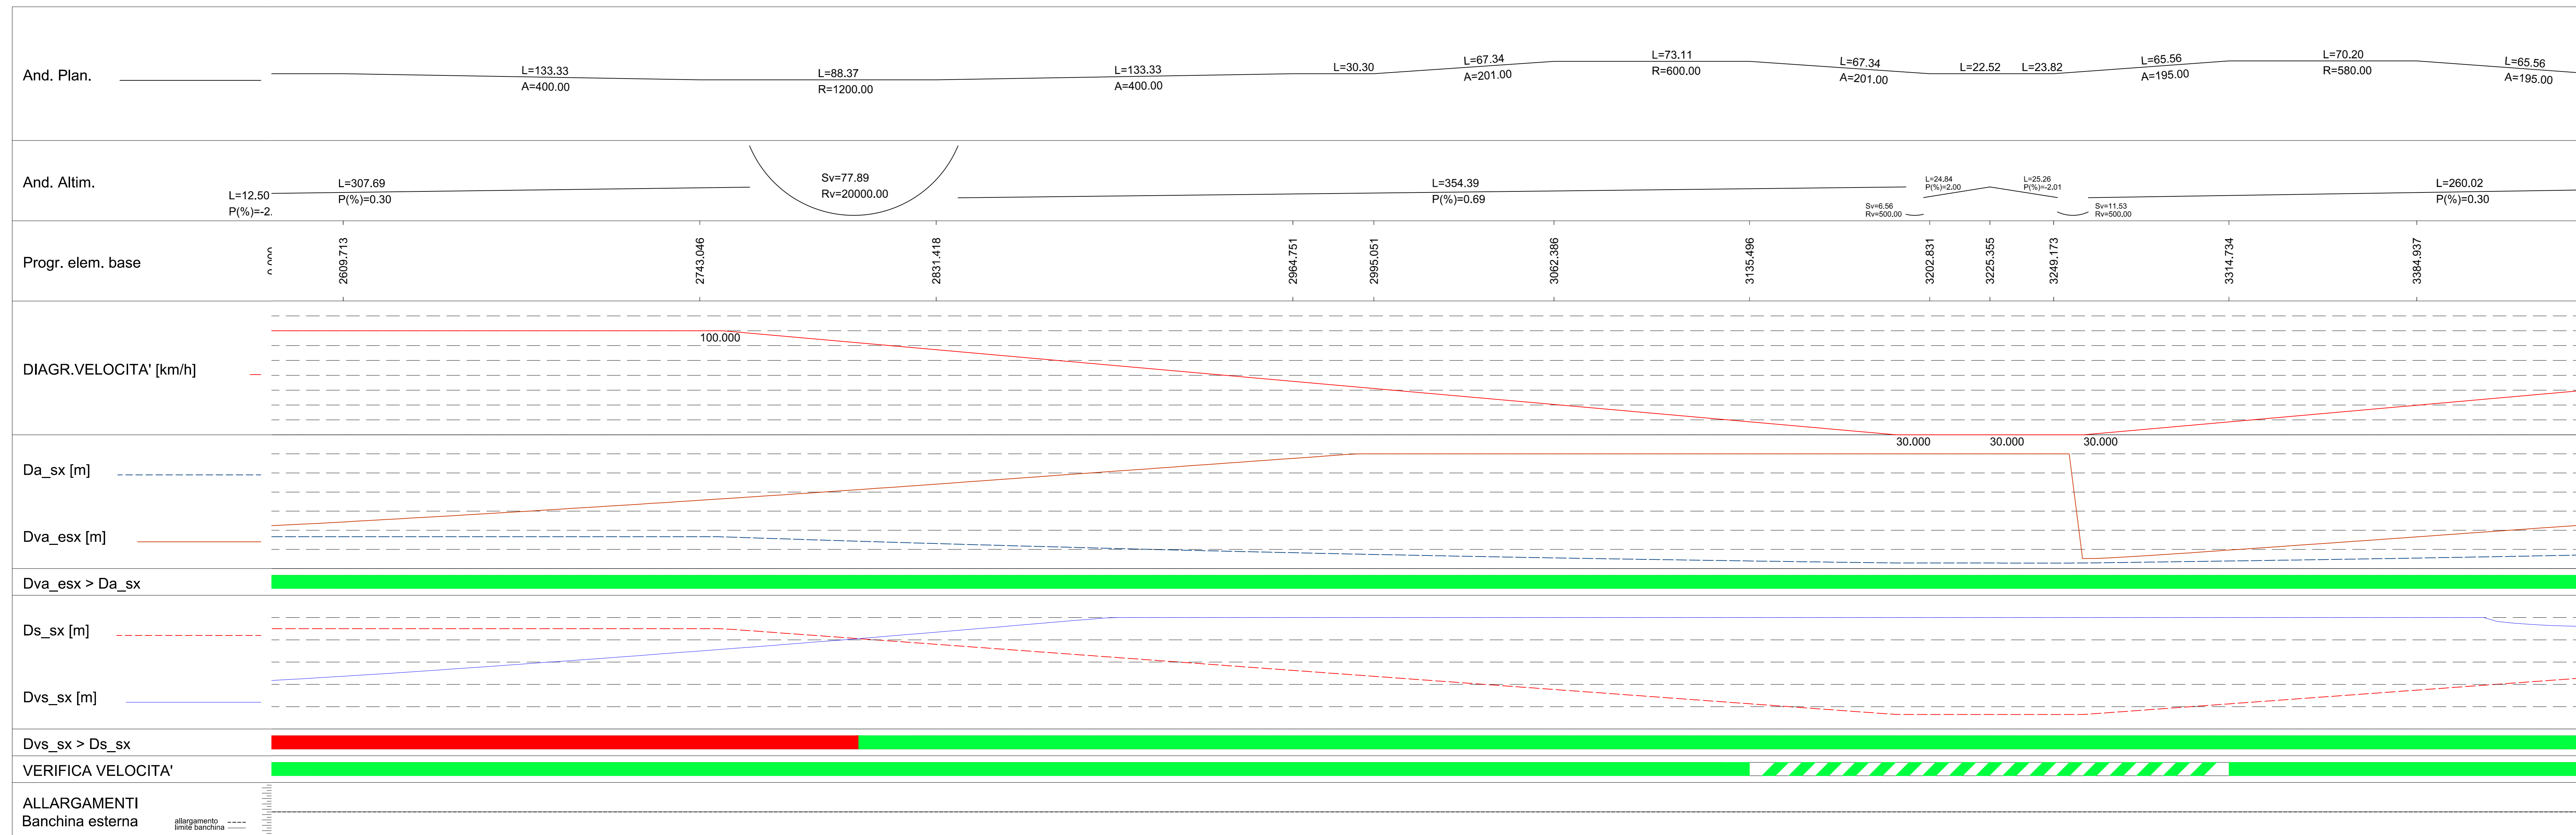

**ANAS S.p.A.**  
Direzione Progettazione e Realizzazione Lavori

S.S. 38 - LOTTO 4: VARIANTE DI TIRANO DALLO SVINCOLO DI STAZZONA (COMPRESO) ALLO SVINCOLO DI LORETO (CON COLLEGAMENTO ALLA DOGANA DI POSCHIAVO)

S.S. 38 - LOTTO 4: NODO DI TIRANO - TRATTA "A" (SVINCOLO DI BIANZONE - SVINCOLO LA GANDA) E TRATTA "B" (SVINCOLO LA GANDA - CAMPONE IN TIRANO)

**PROGETTO ESECUTIVO**

STUDIO CORONA	ING. RENATO DEL PRETE	ECOPLAN	EG
ING. VALERIO BAUCCI	ING. RENATO DEL PRETE	ARCH. NEREA FALDI	ING. GAETANO RANIERI
ING. RENATO VARI	ING. LUIGI MARRAS	ING. GIUSEPPE AGOSTINI	ING. GAETANO RANIERI
ING. RENATO VARI	ING. LUIGI MARRAS	ING. GIUSEPPE AGOSTINI	ING. GAETANO RANIERI

VISTO IL RESPONSABILE DEL PROCEDIMENTO

RESPONSABILE DELL'INTEGRAZIONE DELLE PREVISIONI SPECIFICATIVE

GEOLOGO

IL COORDINATORE DELLA SICUREZZA IN FASE DI PROGETTAZIONE

Dot. Ing. Giancarlo LUONDO

Ing. Valerio BAUCCI

Ing. Gaetano RANIERI

**DA036**

**D - PROGETTO STRADALE DA - ASSE PRINCIPALE**

DIAGRAMMA DELLE VISIBILITÀ ALTIMETRICHE E DELLE VELOCITÀ - TAV. 04 DI 08

CODICE PROGETTO	NOME FILE	REVISIONE	SCALA:
DA036 - POIS00TRADG12_B.dwg		B	1:1000
PROGETTO	LIV. PROJ.	N. PROJ.	
M1324	E	1801	
CODICE ELAB.	CODICE TRADG		
P00P00	OTR12		
C			
B	EMISSIONE A SEGUITO DI ISTRUTTORIA ANAS	FEBBRAIO 2020	ING. DOMENICO DE MATTEO
A	EMISSIONE	FEBBRAIO 2019	ING. DOMENICO DE MATTEO
REV.	DESCRIZIONE	DATA	REDDATTO
			VERIFICATO
			APPROVATO