



Visibilità per l'arresto e per il sorpasso analisi altimetrica - ANDATA
Scala X 1:1000.000

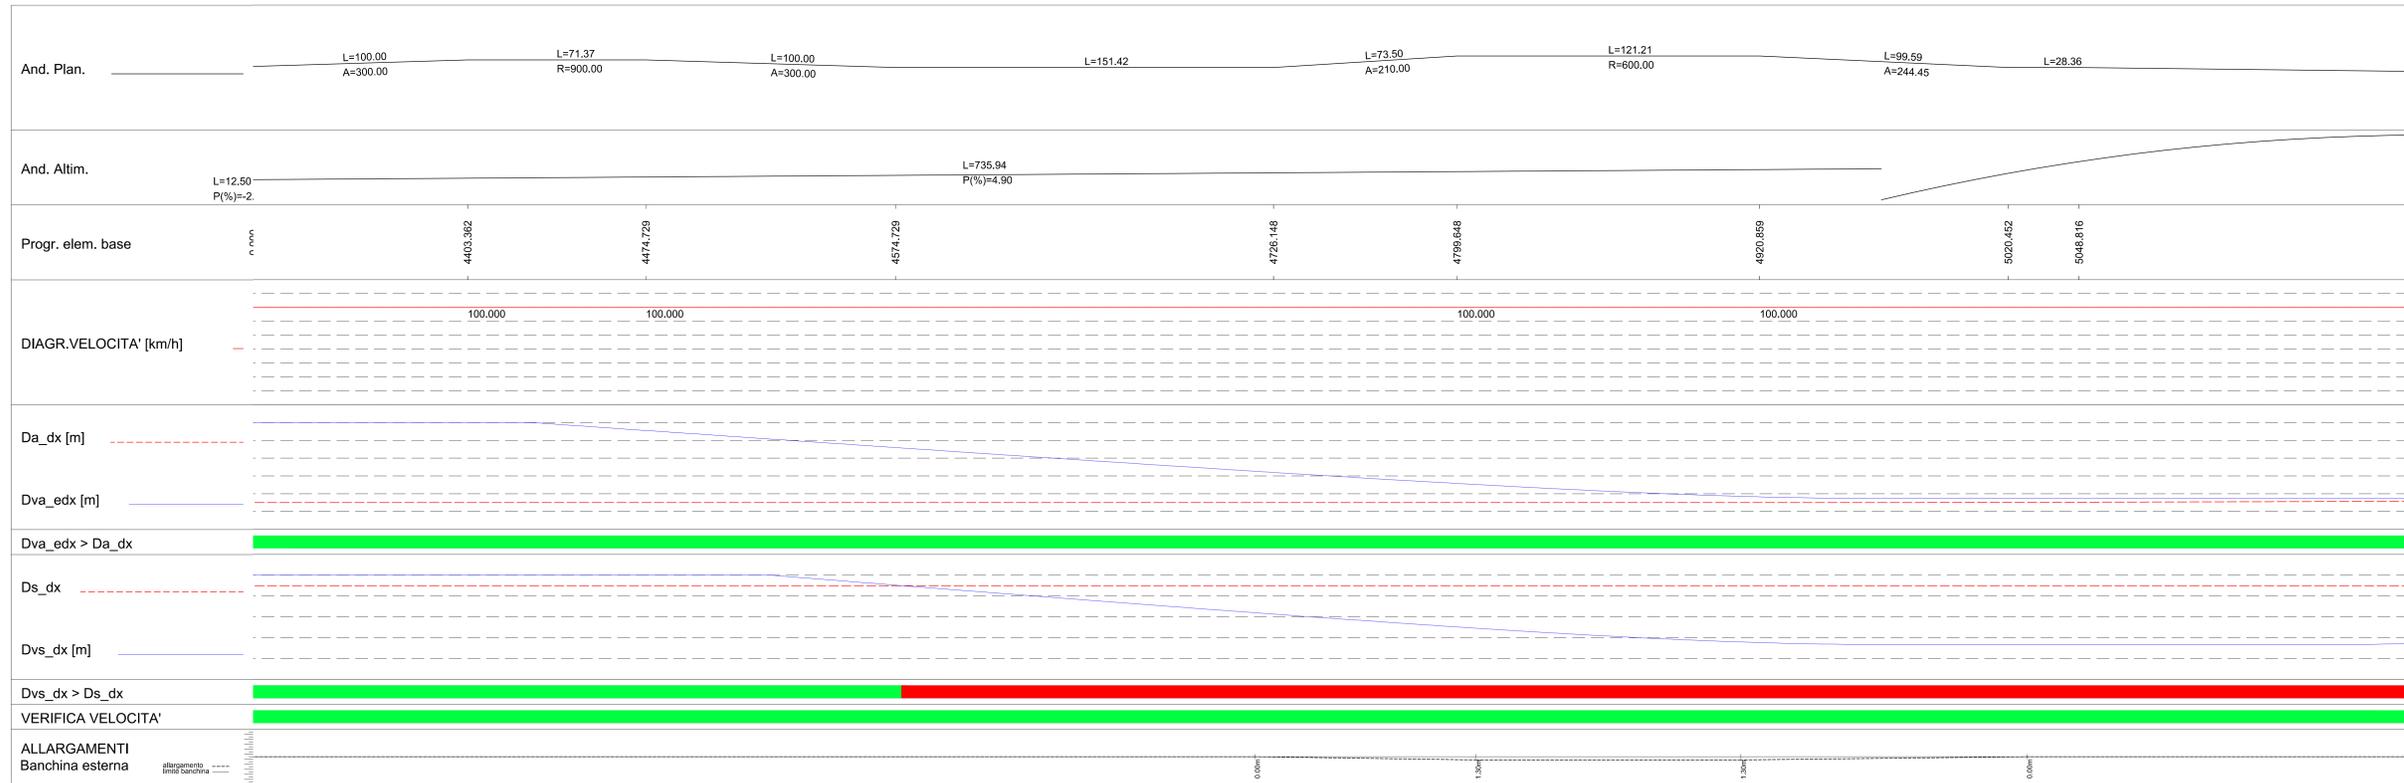

Visibilità per l'arresto e per il sorpasso analisi altimetrica - RITORNO
Scala X 1:1000.000

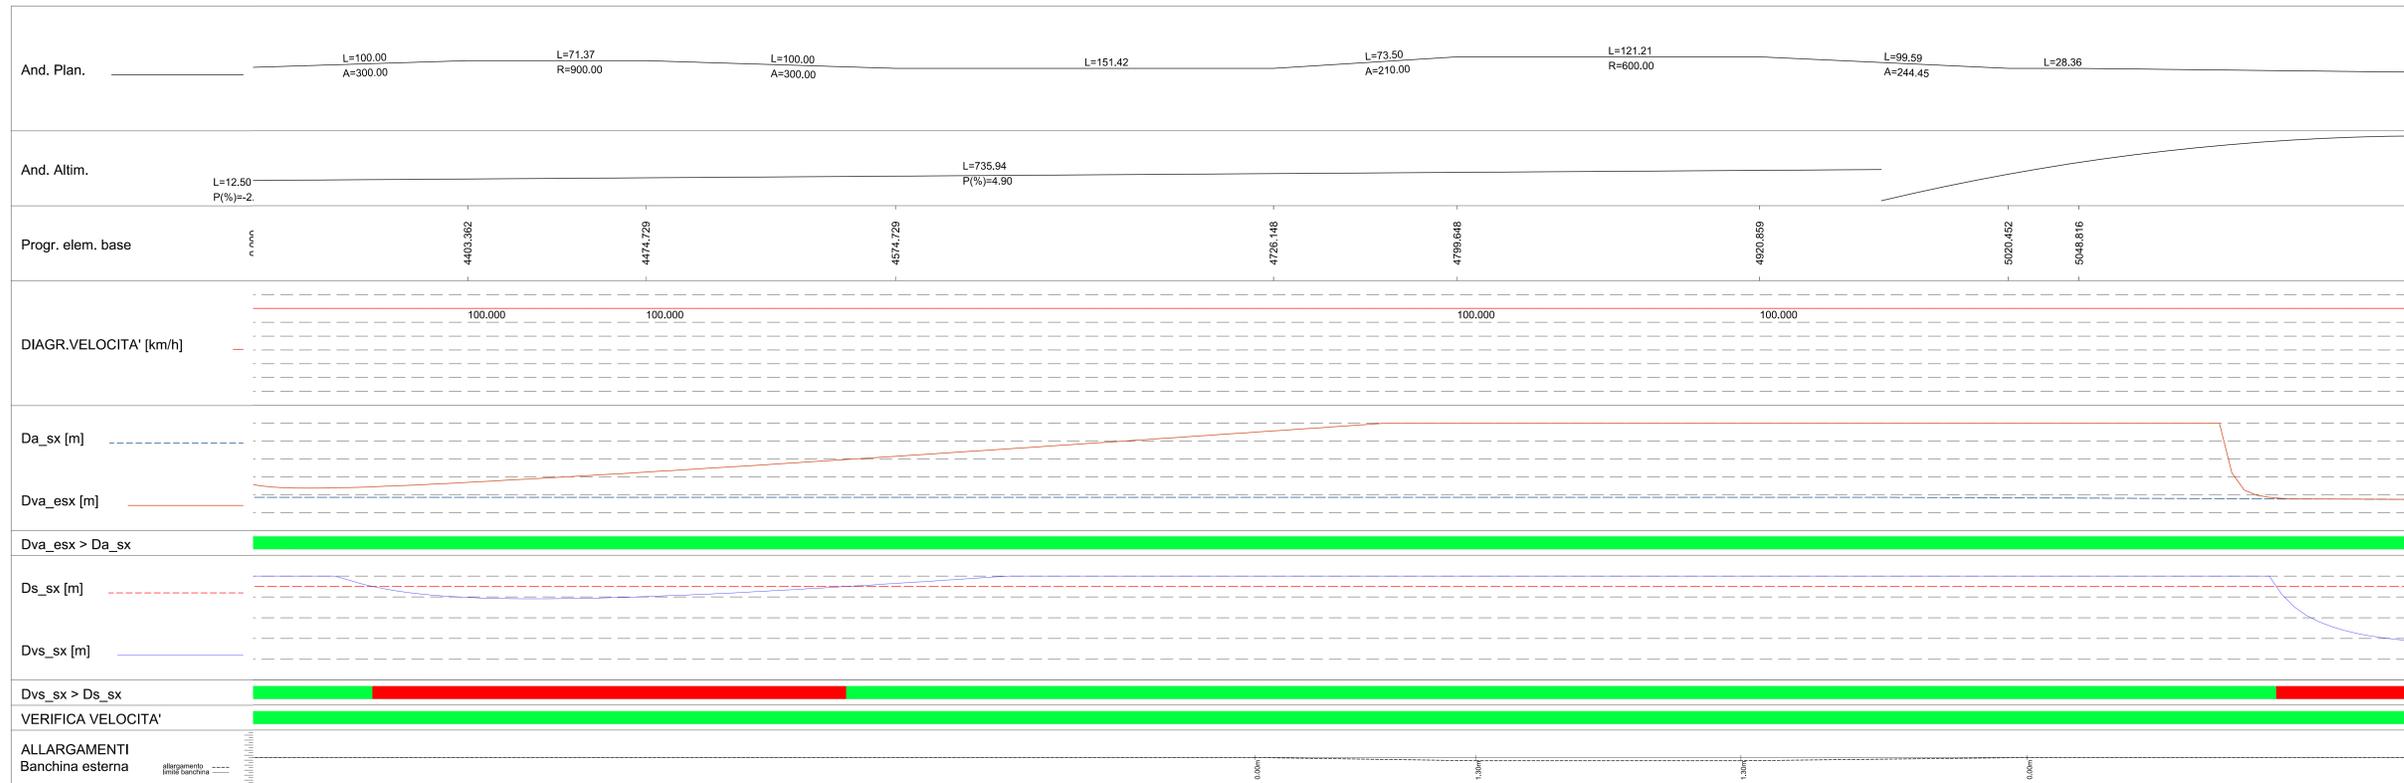

S.S. 38 - LOTTO 4: VARIANTE DI TIRANO DALLO SVINCOLO DI STAZZONA (COMPRESO) ALLO SVINCOLO DI LORETO (CON COLLEGAMENTO ALLA DOGANA DI POSCHIAVO)

S.S. 38 - LOTTO 4: NODO DI TIRANO - TRATTA "A" (SVINCOLO DI BIANZONE - SVINCOLO LA GANDA) E TRATTA "B" (SVINCOLO LA GANDA - CAMPONE IN TIRANO)

PROGETTO ESECUTIVO

STUDIO CORONA	ING. VALERIO BAUCCI	ING. RENATO DEL PRETE	ECOPLAN	EG
	ING. VALERIO BAUCCI	ING. RENATO DEL PRETE	ING. NICOLA FALDI	ING. GAETANO RANIERI

DA038 **D - PROGETTO STRADALE DA - ASSE PRINCIPALE**
DIAGRAMMA DELLE VISIBILITÀ ALTIMETRICHE E DELLE VELOCITÀ - TAV. 06 DI 08

PROGETTO	DA038 - POIS00TRADG14_B.dwg	REVISIONE	SCALA:
ELAB.	010101	B	1:1000
C	ING. DOMENICO DE MATTEO	ING. GAETANO RANIERI	ING. VALERIO BAUCCI
B	ING. DOMENICO DE MATTEO	ING. GAETANO RANIERI	ING. VALERIO BAUCCI
A	ING. DOMENICO DE MATTEO	ING. GAETANO RANIERI	ING. VALERIO BAUCCI
REV.	DESCRIZIONE	DATA	REDAITTO / VERIFICATO / APPROVATO