




# NUOVO COLLEGAMENTO TIRANO - TIRANO CENTRO

KEY PLAN scale 1:25000

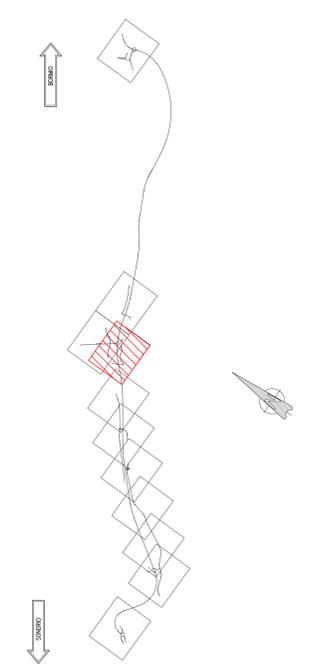

## ASSE PRINCIPALE

ROTATORIA TIRANO

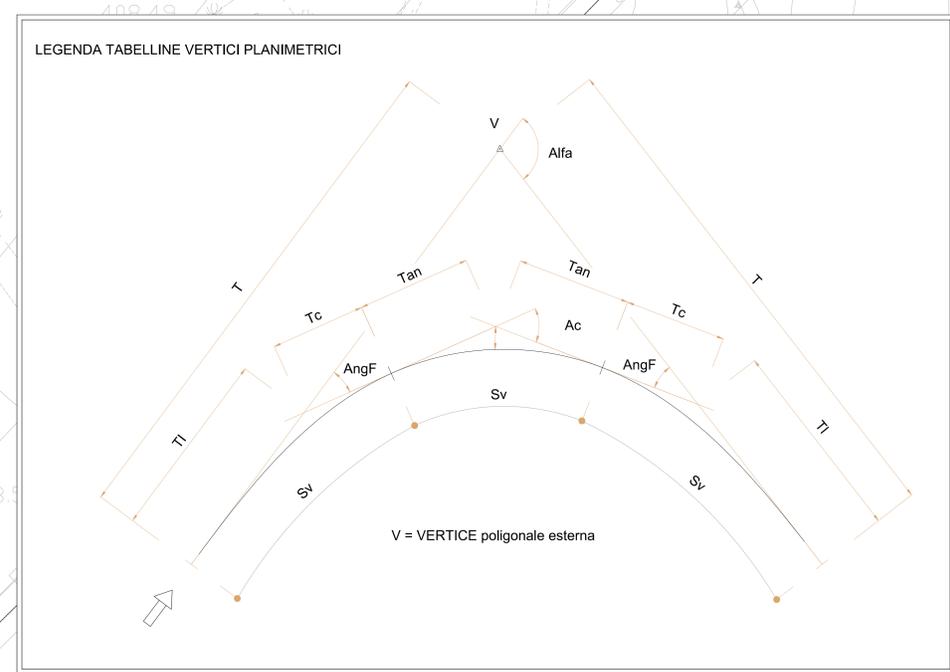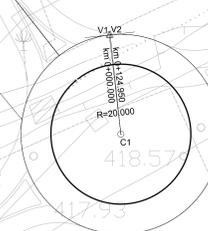

**ROTATORIA TIRANO**

V1	1588877.507 5117257.302	V2	1588877.407 5117257.281
C1	1588879.631 5117237.415		
C1		R	20.000
		Ac	359
		Tan	0.100
		Sv	124.950
		Fr	0.000
		Co	0.201

**ANAS S.p.A.**  
 Direzione Progettazione e Realizzazione Lavori

S.S. 38 - LOTTO 4: VARIANTE DI TIRANO DALLO SVINCOLO DI STAZZONA (COMPRESO) ALLO SVINCOLO DI LORETO (CON COLLEGAMENTO ALLA DOGANA DI POSCHIAVO)  
 S.S. 38 - LOTTO 4: NODO DI TIRANO - TRATTA "A" (SVINCOLO DI BIANZONE - SVINCOLO LA GANDA) E TRATTA "B" (SVINCOLO LA GANDA - CAMPONE IN TIRANO)

**PROGETTO ESECUTIVO**

STUDIO CORONA	ING. RENATO DEL PRETE	ECOPLAN	EG
ING. VALERIO BAIETTI	ING. FABRIZIO BAIETTI	ING. FABRIZIO BAIETTI	ING. FABRIZIO BAIETTI
CONSORZIO UNING	SETAC	ARKE	DOTT. GEOL. DANIO DI LORO
ING. RENATO VARI	ING. FABRIZIO BAIETTI	ING. FABRIZIO BAIETTI	ING. FABRIZIO BAIETTI

VISTO IL RESPONSABILE DEL PROCEDIMENTO: **Dot. Ing. Giancarlo LUONGO**

RESPONSABILE DELL'INTEGRAZIONE DELLE PREVISIONI SPECIALI: **Ing. Valerio BAIETTI**

GEOLOGO: **Dot. Geol. Danilo DI LORO**

IL COORDINATORE DELLA SICUREZZA IN FASE DI PROGETTAZIONE: **Ing. Valerio BAIETTI**

**DB302**

**D - PROGETTO STRADALE DB-3 - ROTATORIA DI TIRANO**  
 PLANIMETRIA DI TRACCIAMENTO

CODICE PROGETTO	NOME FILE	REVISIONE	SCALA:
DB302 - V03P500TRAPT01_A.dwg			
PROGETTO	LIV. PROJ.	N. PROJ.	
M1324	E	1801	
CODICE ELAB.	V03P500TRAPT01		
C			
B			
A	EMISSIONE	FEBBRAIO 2019	ING. LUIGIA POI
REV.	DESCRIZIONE	DATA	REDAITTO
			VERIFICATO
			APPROVATO