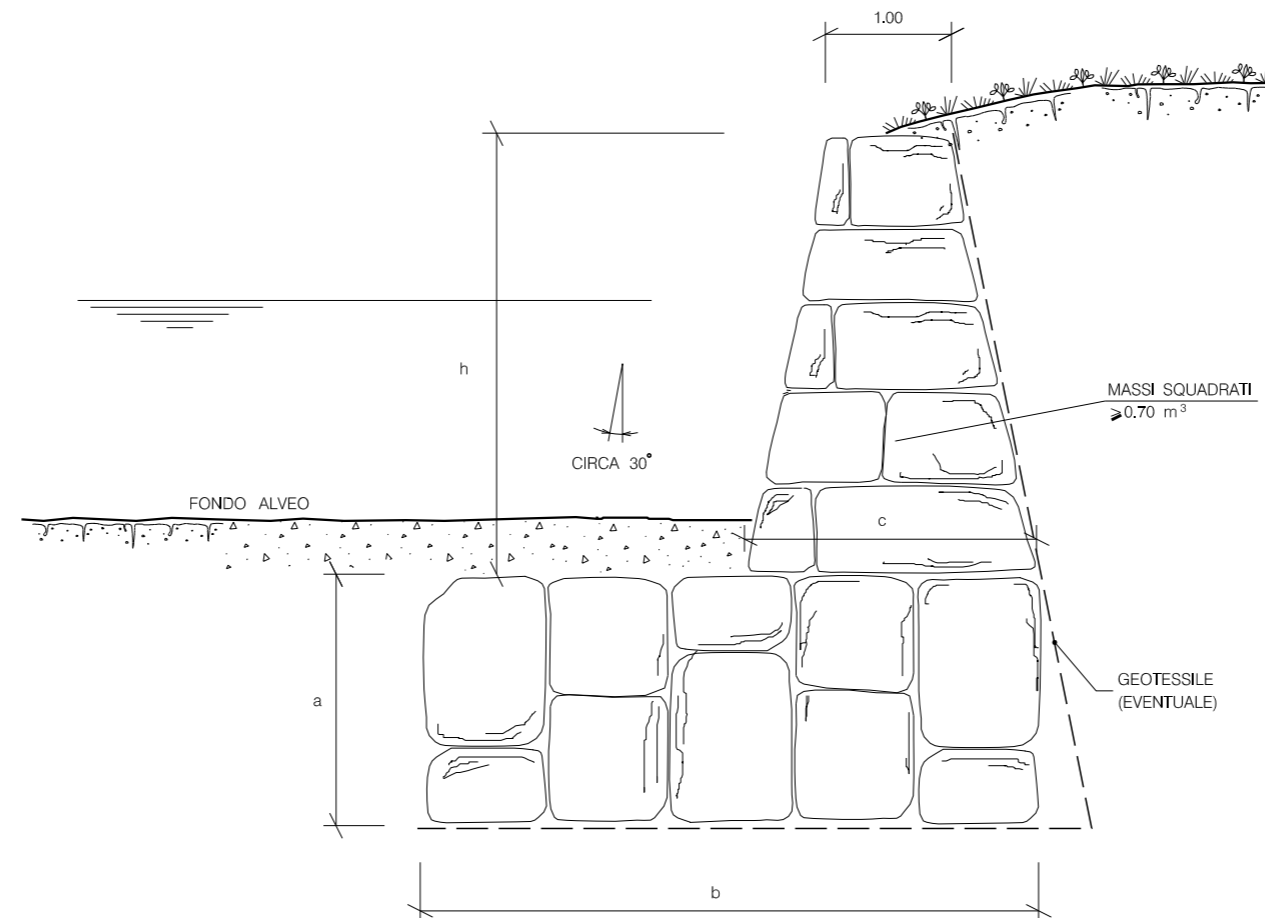


LE MISURE SONO ESPRESSE
IN METRI

SCHEMA DIMENSIONALE				
TIPO	h (m)	a (m)	b (m)	c (m)
A	2.00	1.50	3.50	2.00
B	3.00	2.00	4.50	2.50
C	4.00	2.00	5.50	3.00
D	5.00	2.50	6.50	3.50
E	6.00	2.50	7.50	4.00

TIPOLOGIA	
1	Senza messa a dimora di talee
2	Con messa a dimora di talee

0	Aprile 2010	EMISSIONE	ANTINORI	CASATI	BIZZARRI
Rev.	DATA	DESCRIZIONE	ELABORATO	VERIFICATO	APPROVATO
CLIENTE	PROGETTISTA		NR. PROGETTO		
snam rete gas	saipem		NR/09157		
METANODOTTO RECANATI - FOLIGNO DN 1050 (42"), DP 75 bar			COMMESSA	UNITA' N.	
			022022	000	
DIFESA SPONDALE CON SCOGLIERA IN MASSI A PARAMENTO SUBVERTICALE			DIS. N.		
			LC-D-83469		
			REVISIONE	0	
			FG.	DI	
			SCALA		