


Visibilità per l'arresto - ANDATA

Scala X 1:1000.000



Visibilità per l'arresto - RITORNO

Scala X 1:1000.000

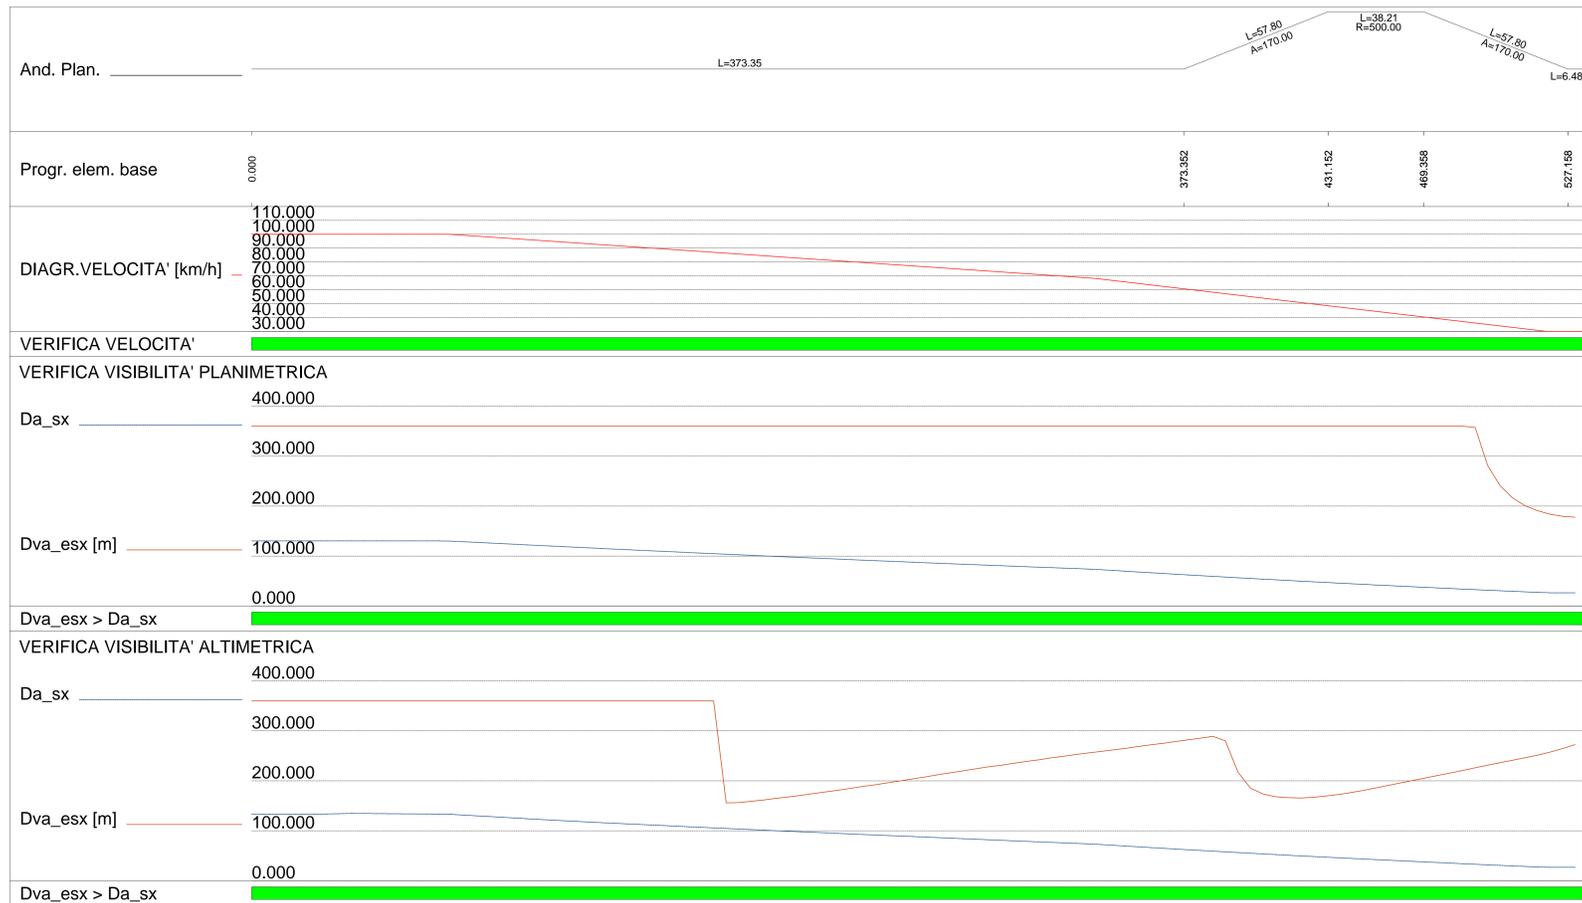

S.S. 38 - LOTTO 4: VARIANTE DI TIRANO DALLO SVINCOLO DI STAZZONA (COMPRESO) ALLO SVINCOLO DI LORETO (CON COLLEGAMENTO ALLA DOGANA DI POSCHIAVO)

S.S. 38 - LOTTO 4: NODO DI TIRANO - TRATTA "A" (SVINCOLO DI BIANZONE - SVINCOLO LA GANDA) E TRATTA "B" (SVINCOLO LA GANDA - CAMPONE IN TIRANO)

PROGETTO ESECUTIVO

VISTO IL RESPONSABILE DEL PROCEDIMENTO	RESPONSABILE DELL'INTEGRAZIONE DELLE PRESTAZIONI SPECIALISTICHE	GEOLOGO	IL COORDINATORE DELLA SICUREZZA IN FASE DI PROGETTAZIONE

DC314 D - PROGETTO STRADALE DC-3 - RICUCITURA VIA S. BERNARDO - VIA ADDA (SP24) DIAGRAMMI DELLE VISIBILITA' E DELLE VELOCITA' - PARTE 1

CODICE PROGETTO	NOME FILE	REVISIONE	SCALA:
DC314 - S03P500TRADG01_A.dwg			1:1000
PROGETTO	LIV. PROG.	N. PROG.	
M1324	E	1801	
CODICE ELAB.			
S03P500TRADG01			
C			
B			
A	EMISSIONE	FEBBRAIO 2019	ING. LUIGI MONTANO
REV.	DESCRIZIONE	DATA	REDAITTO
			ING. FABRIZIO BAUCCI
			ING. VALERIO BAUCCI
			APPROVATO