



Visibilità per l'arresto - ANDATA

Scala X 1:1000.000

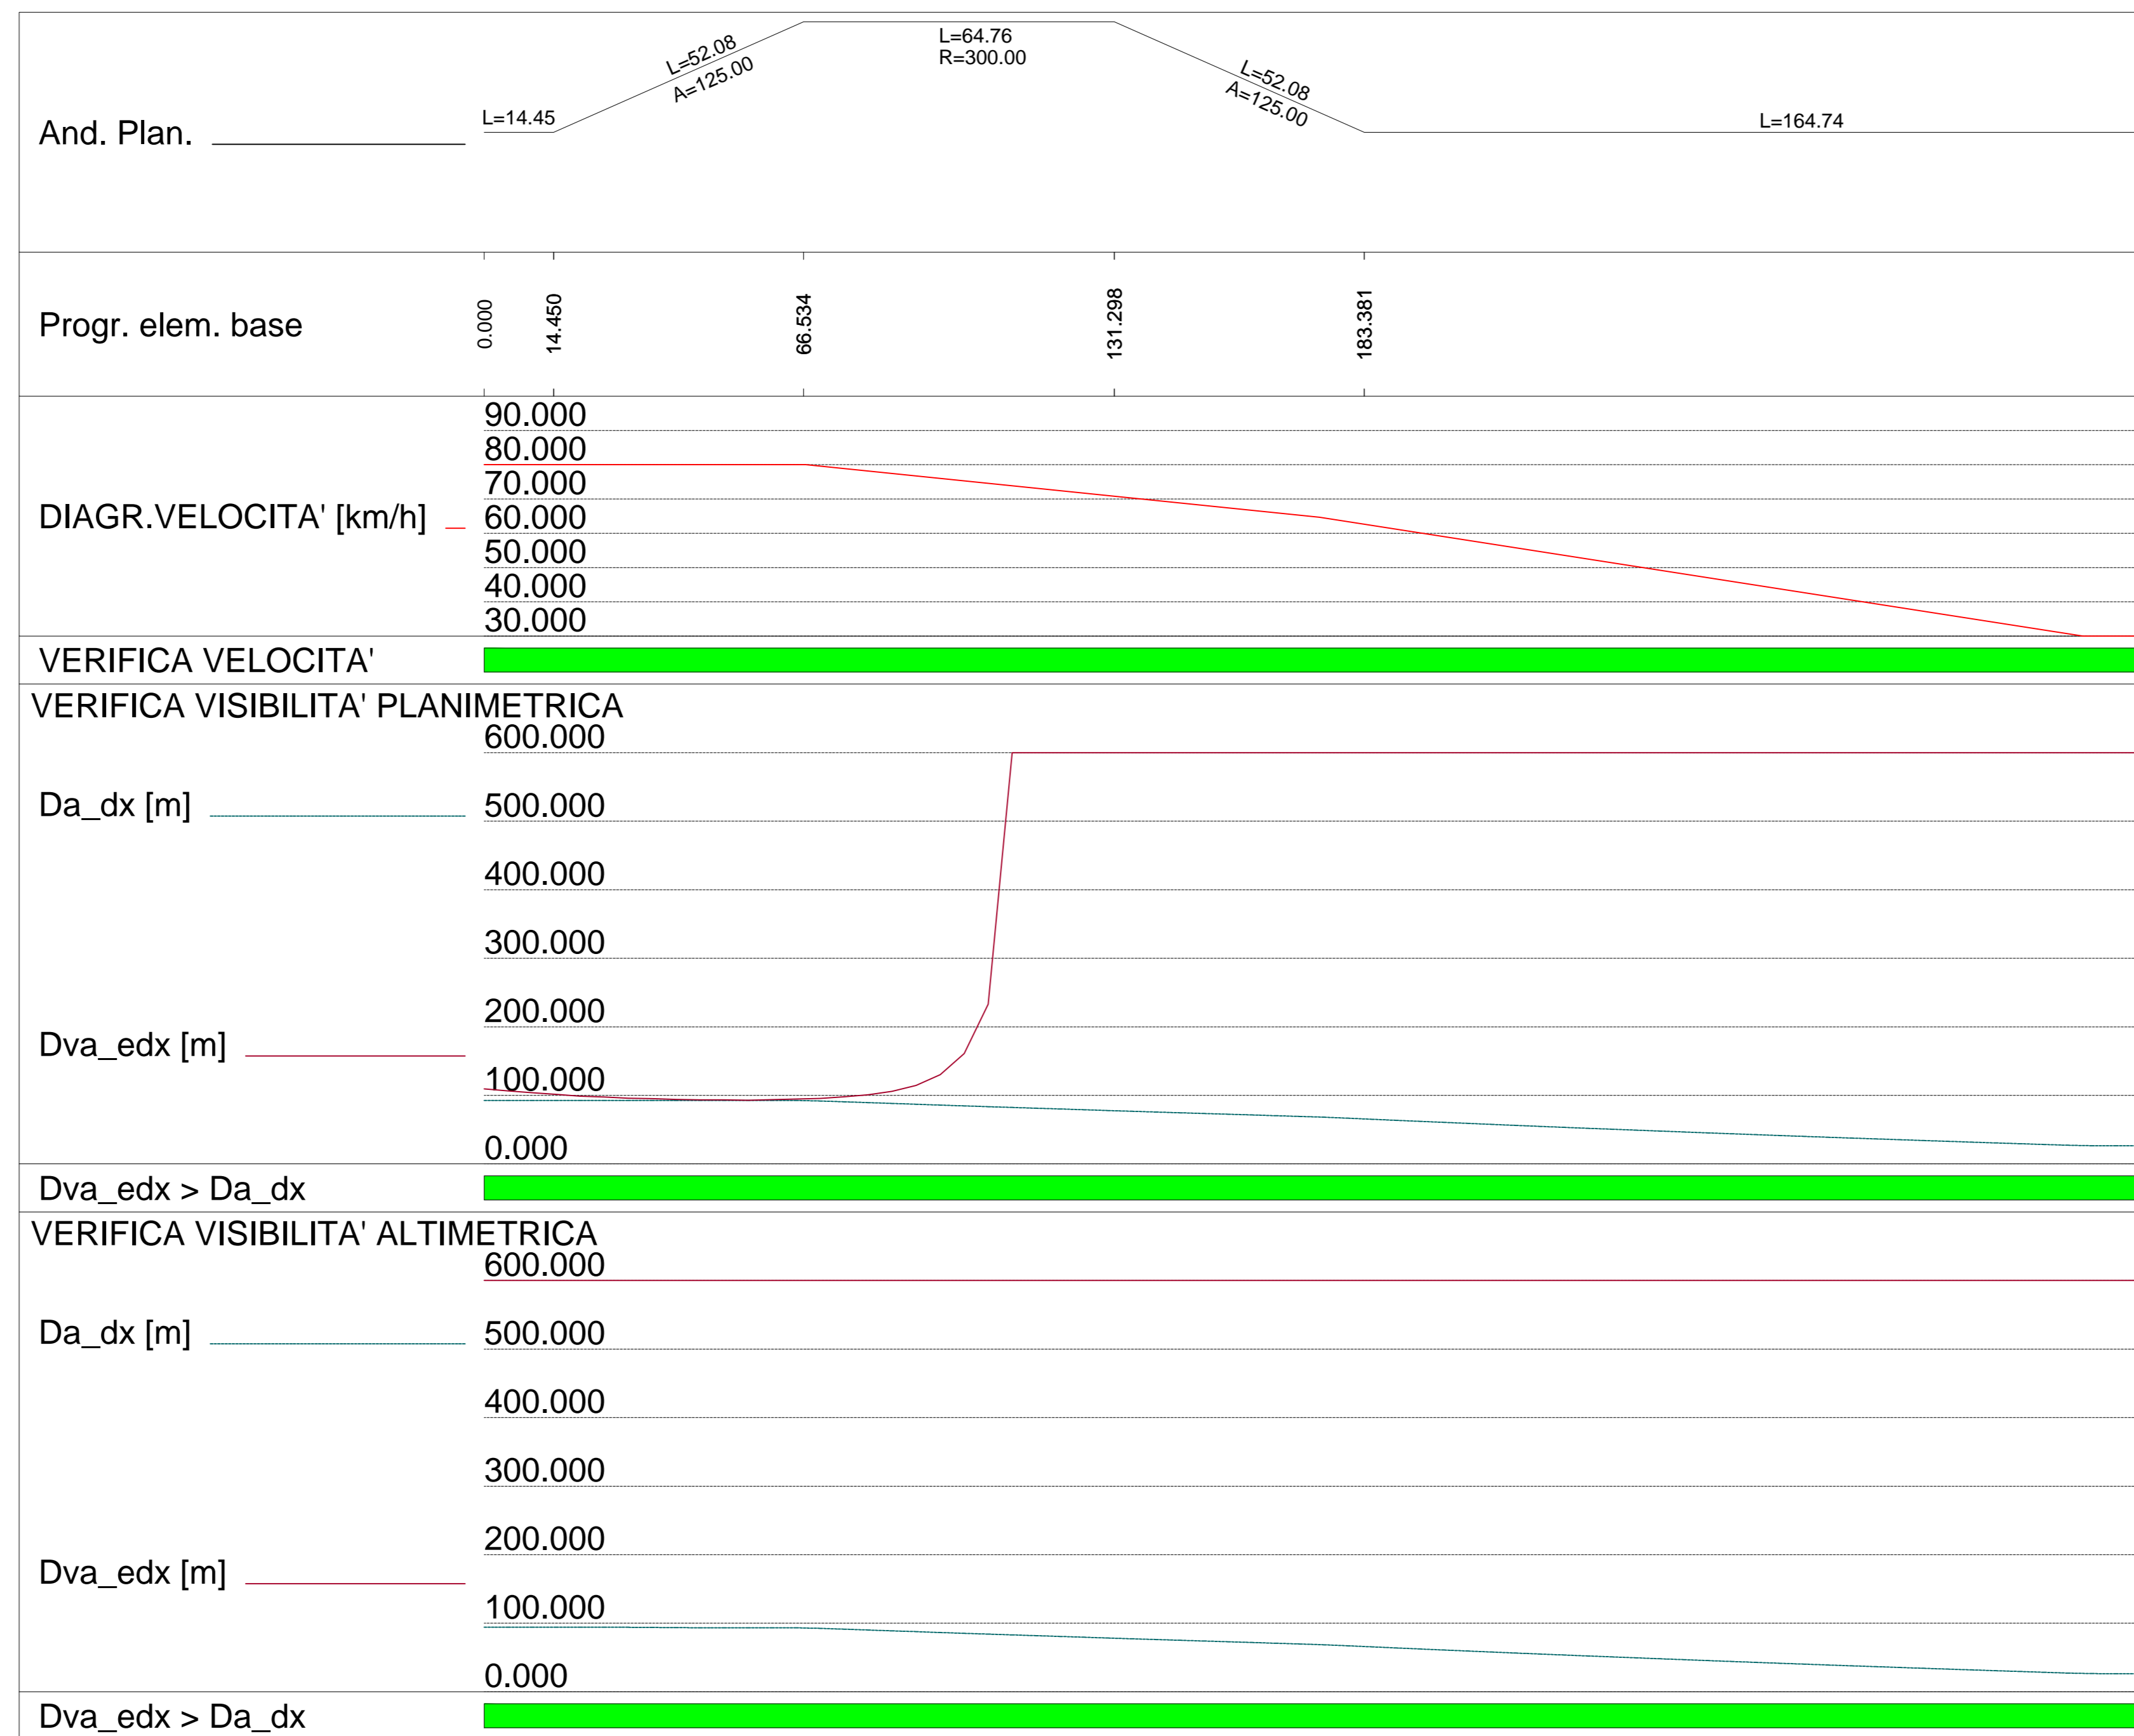

Visibilità per l'arresto - RITORNO

Scala X 1:1000.000

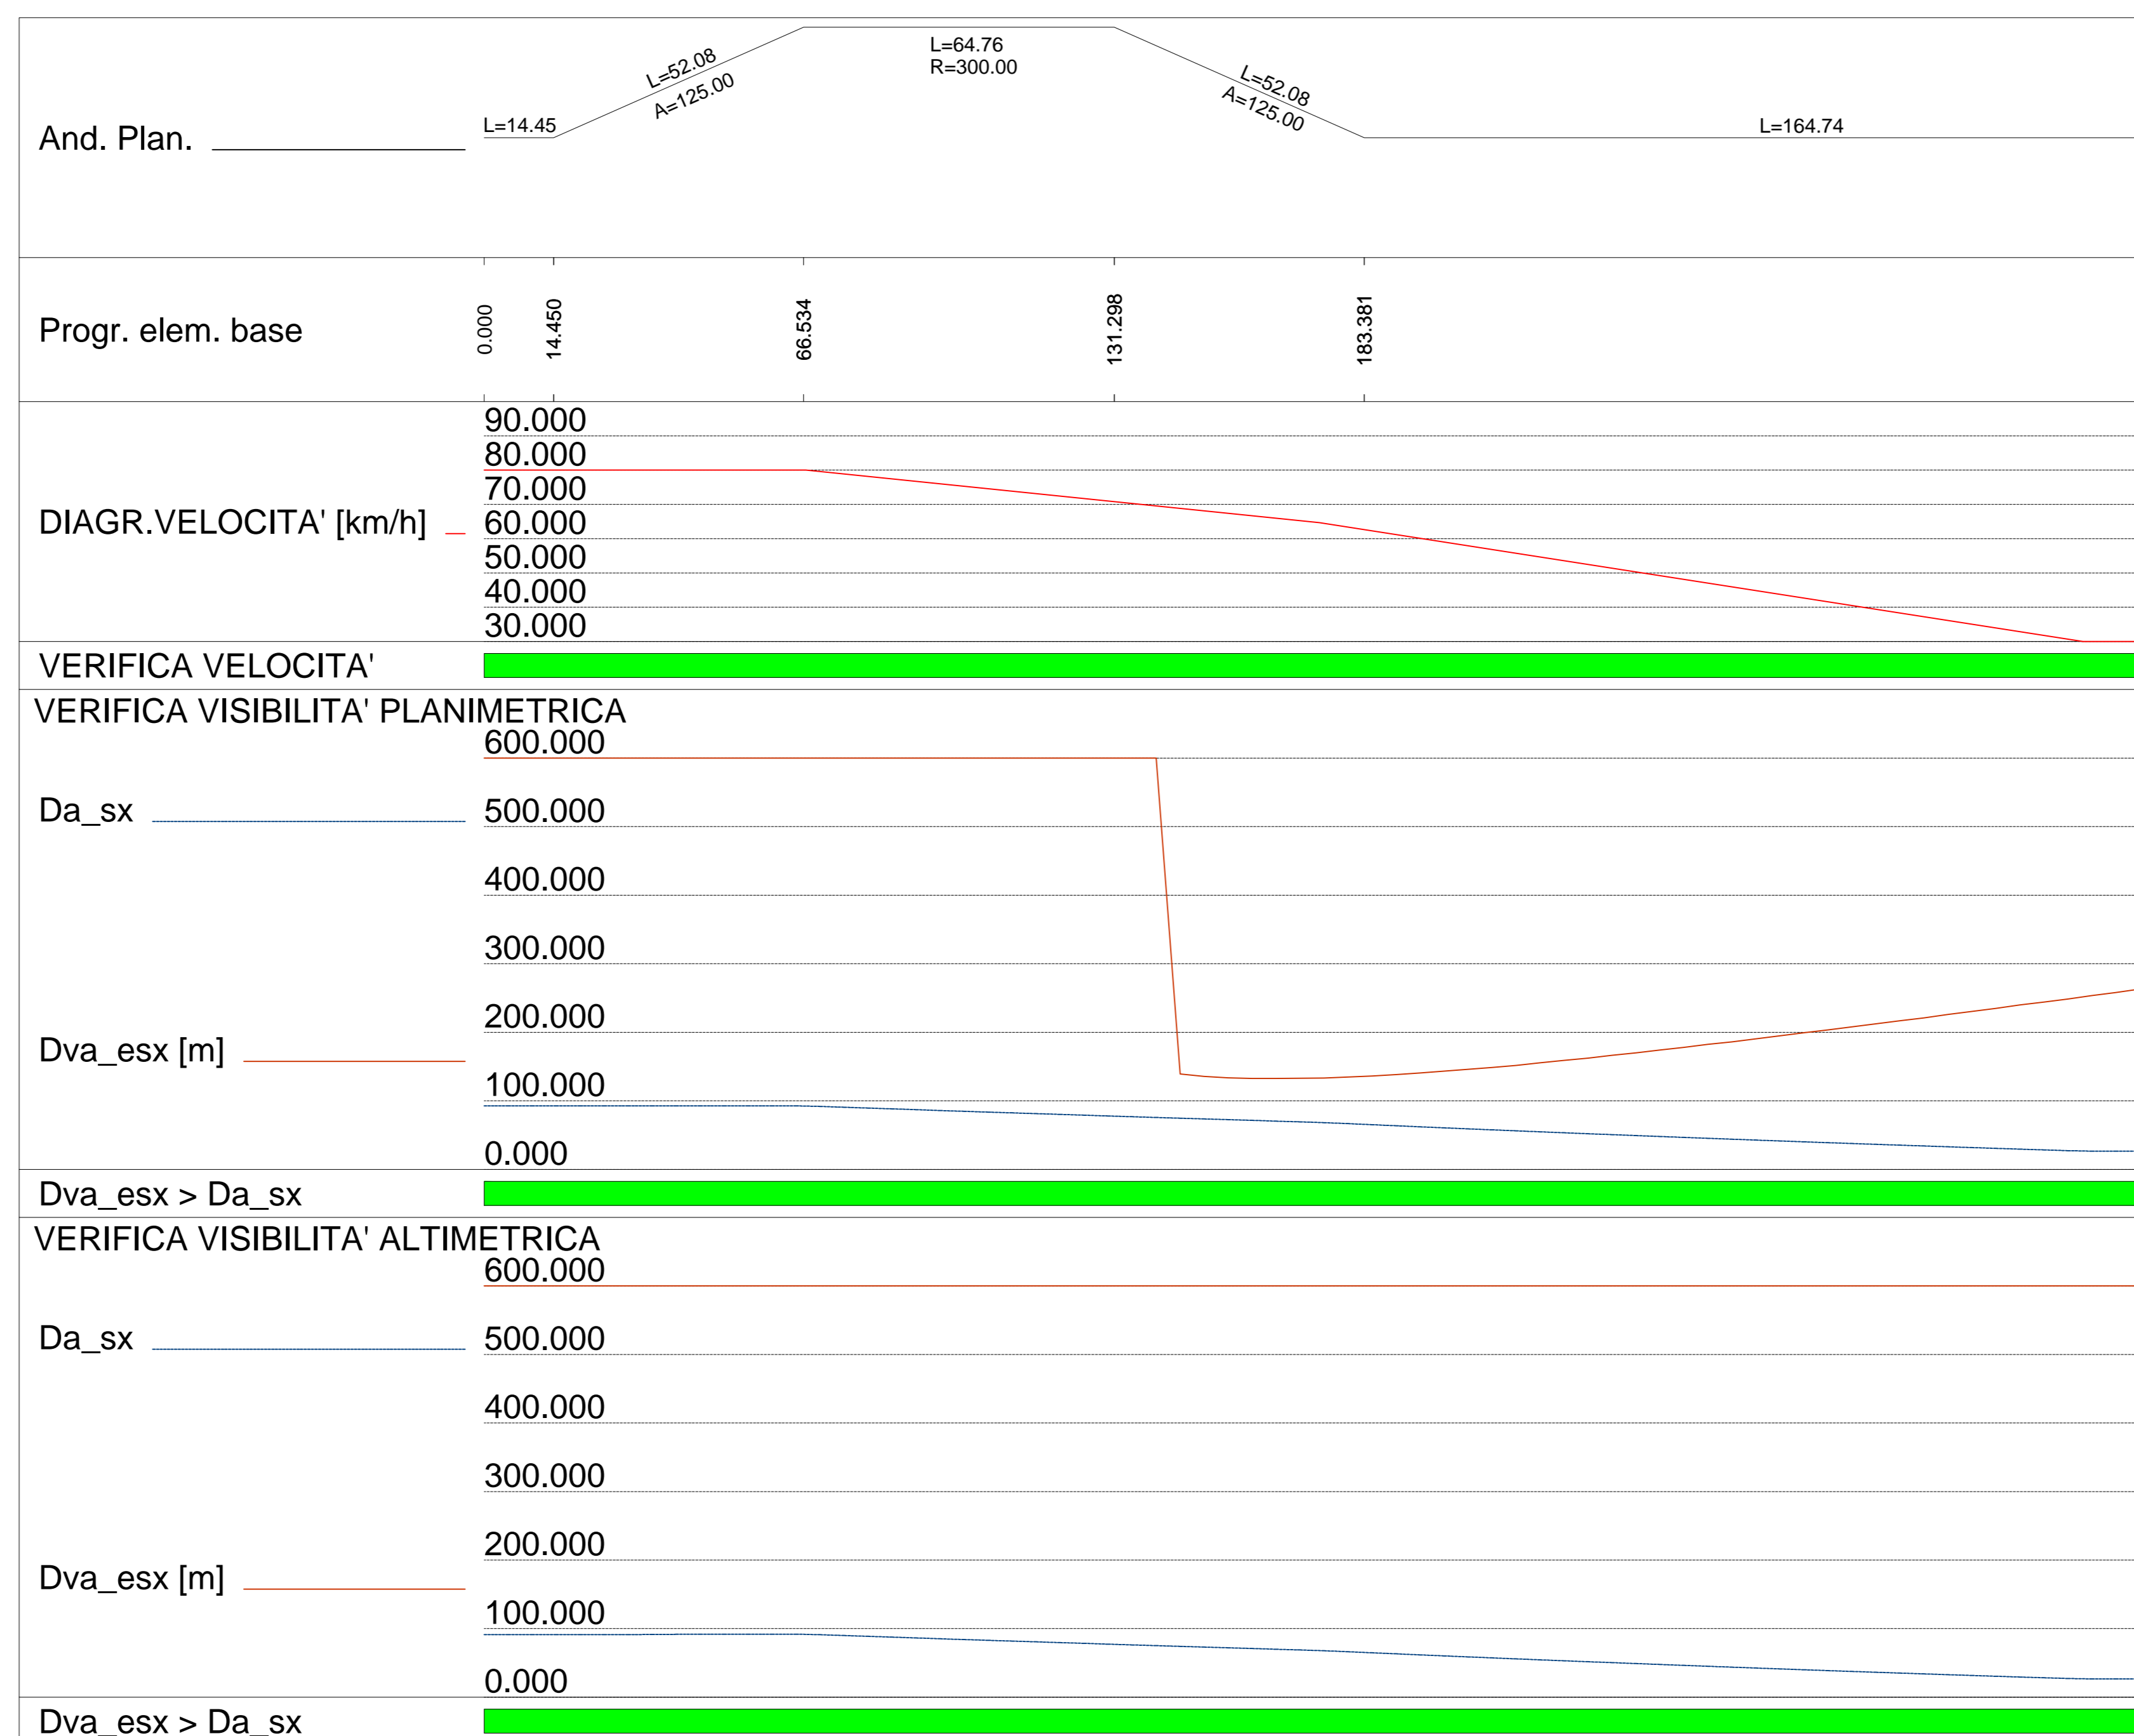

S.S. 38 - LOTTO 4: VARIANTE DI TIRANO DALLO SVINCOLO DI STAZZONA (COMPRESO) ALLO SVINCOLO DI LORETO (CON COLLEGAMENTO ALLA DOGANA DI POSCHIAVO)

S.S. 38 - LOTTO 4: NODO DI TIRANO - TRATTA "A" (SVINCOLO DI BIANZONE - SVINCOLO LA GANDA) E TRATTA "B" (SVINCOLO LA GANDA - CAMPONE IN TIRANO)

PROGETTO ESECUTIVO

STUDIO CORONA Ing. Renato Vanni	UNING Ing. Valerio Bazzoli	SETAC Prof. Ing. Luigi Neri	ARKE Ing. Giacomo Agostini	EG Ing. Gabriele Bazzoli
ING. RENATO DEL PRETE Ing. Renato Del Prete	ING. NICOLA FULFERO Ing. Nicola Fulfero	ING. CARLO BIANCHI Ing. Carlo Bianchi	ING. DANIELO GILLO Ing. Daniele Gillo	ING. CARLO BIANCHI Ing. Carlo Bianchi
ING. RENATO VANNI Ing. Renato Vanni	ING. VALERIO BAZZOLI Ing. Valerio Bazzoli	ING. LUIGI NERI Ing. Luigi Neri	ING. GIACOMO APOSTOLI Ing. Giacomo Apostoli	ING. GABRIELE BAZZOLI Ing. Gabriele Bazzoli
ING. RENATO VANNI Ing. Renato Vanni	ING. VALERIO BAZZOLI Ing. Valerio Bazzoli	ING. LUIGI NERI Ing. Luigi Neri	ING. GIACOMO APOSTOLI Ing. Giacomo Apostoli	ING. GABRIELE BAZZOLI Ing. Gabriele Bazzoli

DC315		D - PROGETTO STRADALE DC-3 - RICUCITURA VIA S. BERNARDO - VIA ADDA (SP24)	
DIAGRAMMI DELLE VISIBILITA' E DELLE VELOCITA' - PARTE 2			
CODICE PROGETTO	NOME FILE	REVISIONE	SCALA:
DC315 - SOSP00TRADG02_A.dwg		A	1:1000
PROGETTO	ELAB.	DATA	APPROVATO
M1324	E1801	FEBBRAIO 2019	ING. VALERIO BAZZOLI
C			
B			
A	EMISSIONE	FEBBRAIO 2019	ING. LUIGI NERI
REV.	DESCRIZIONE	DATA	APPROVATO