



Visibilità per l'arresto - ANDATA

Scala X 1:1000.000

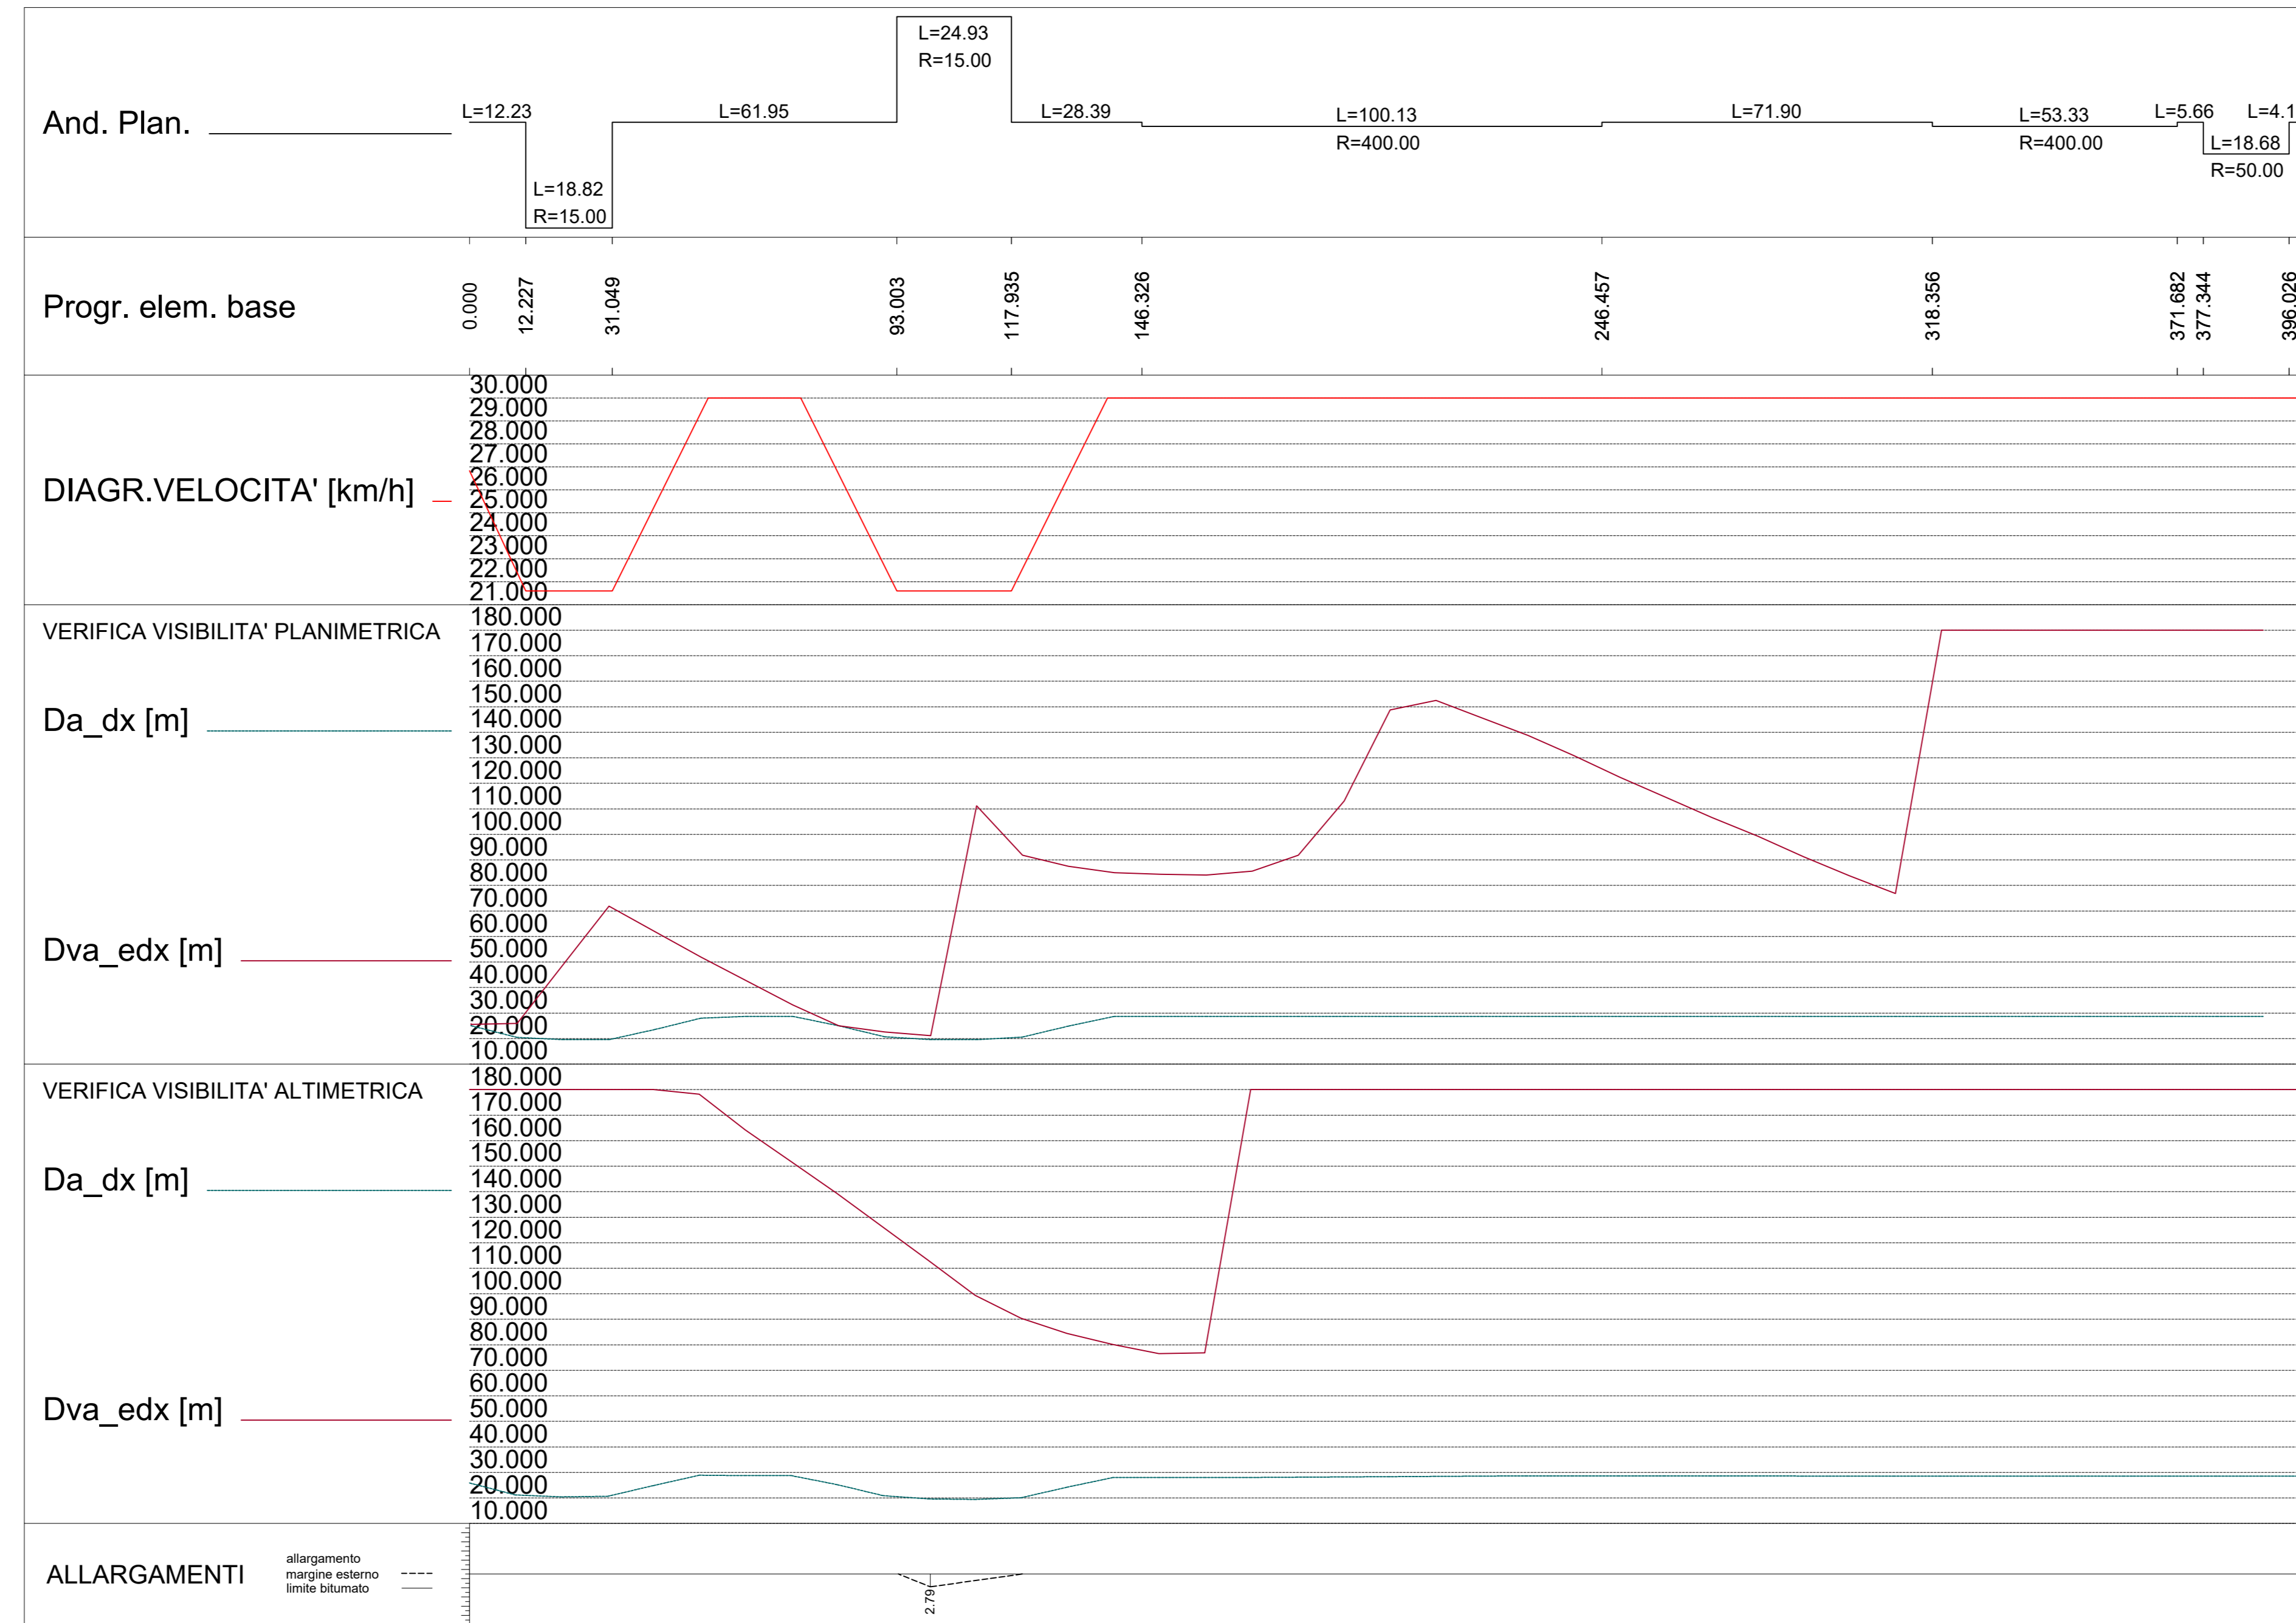

Visibilità per l'arresto - RITORNO

Scala X 1:1000.000

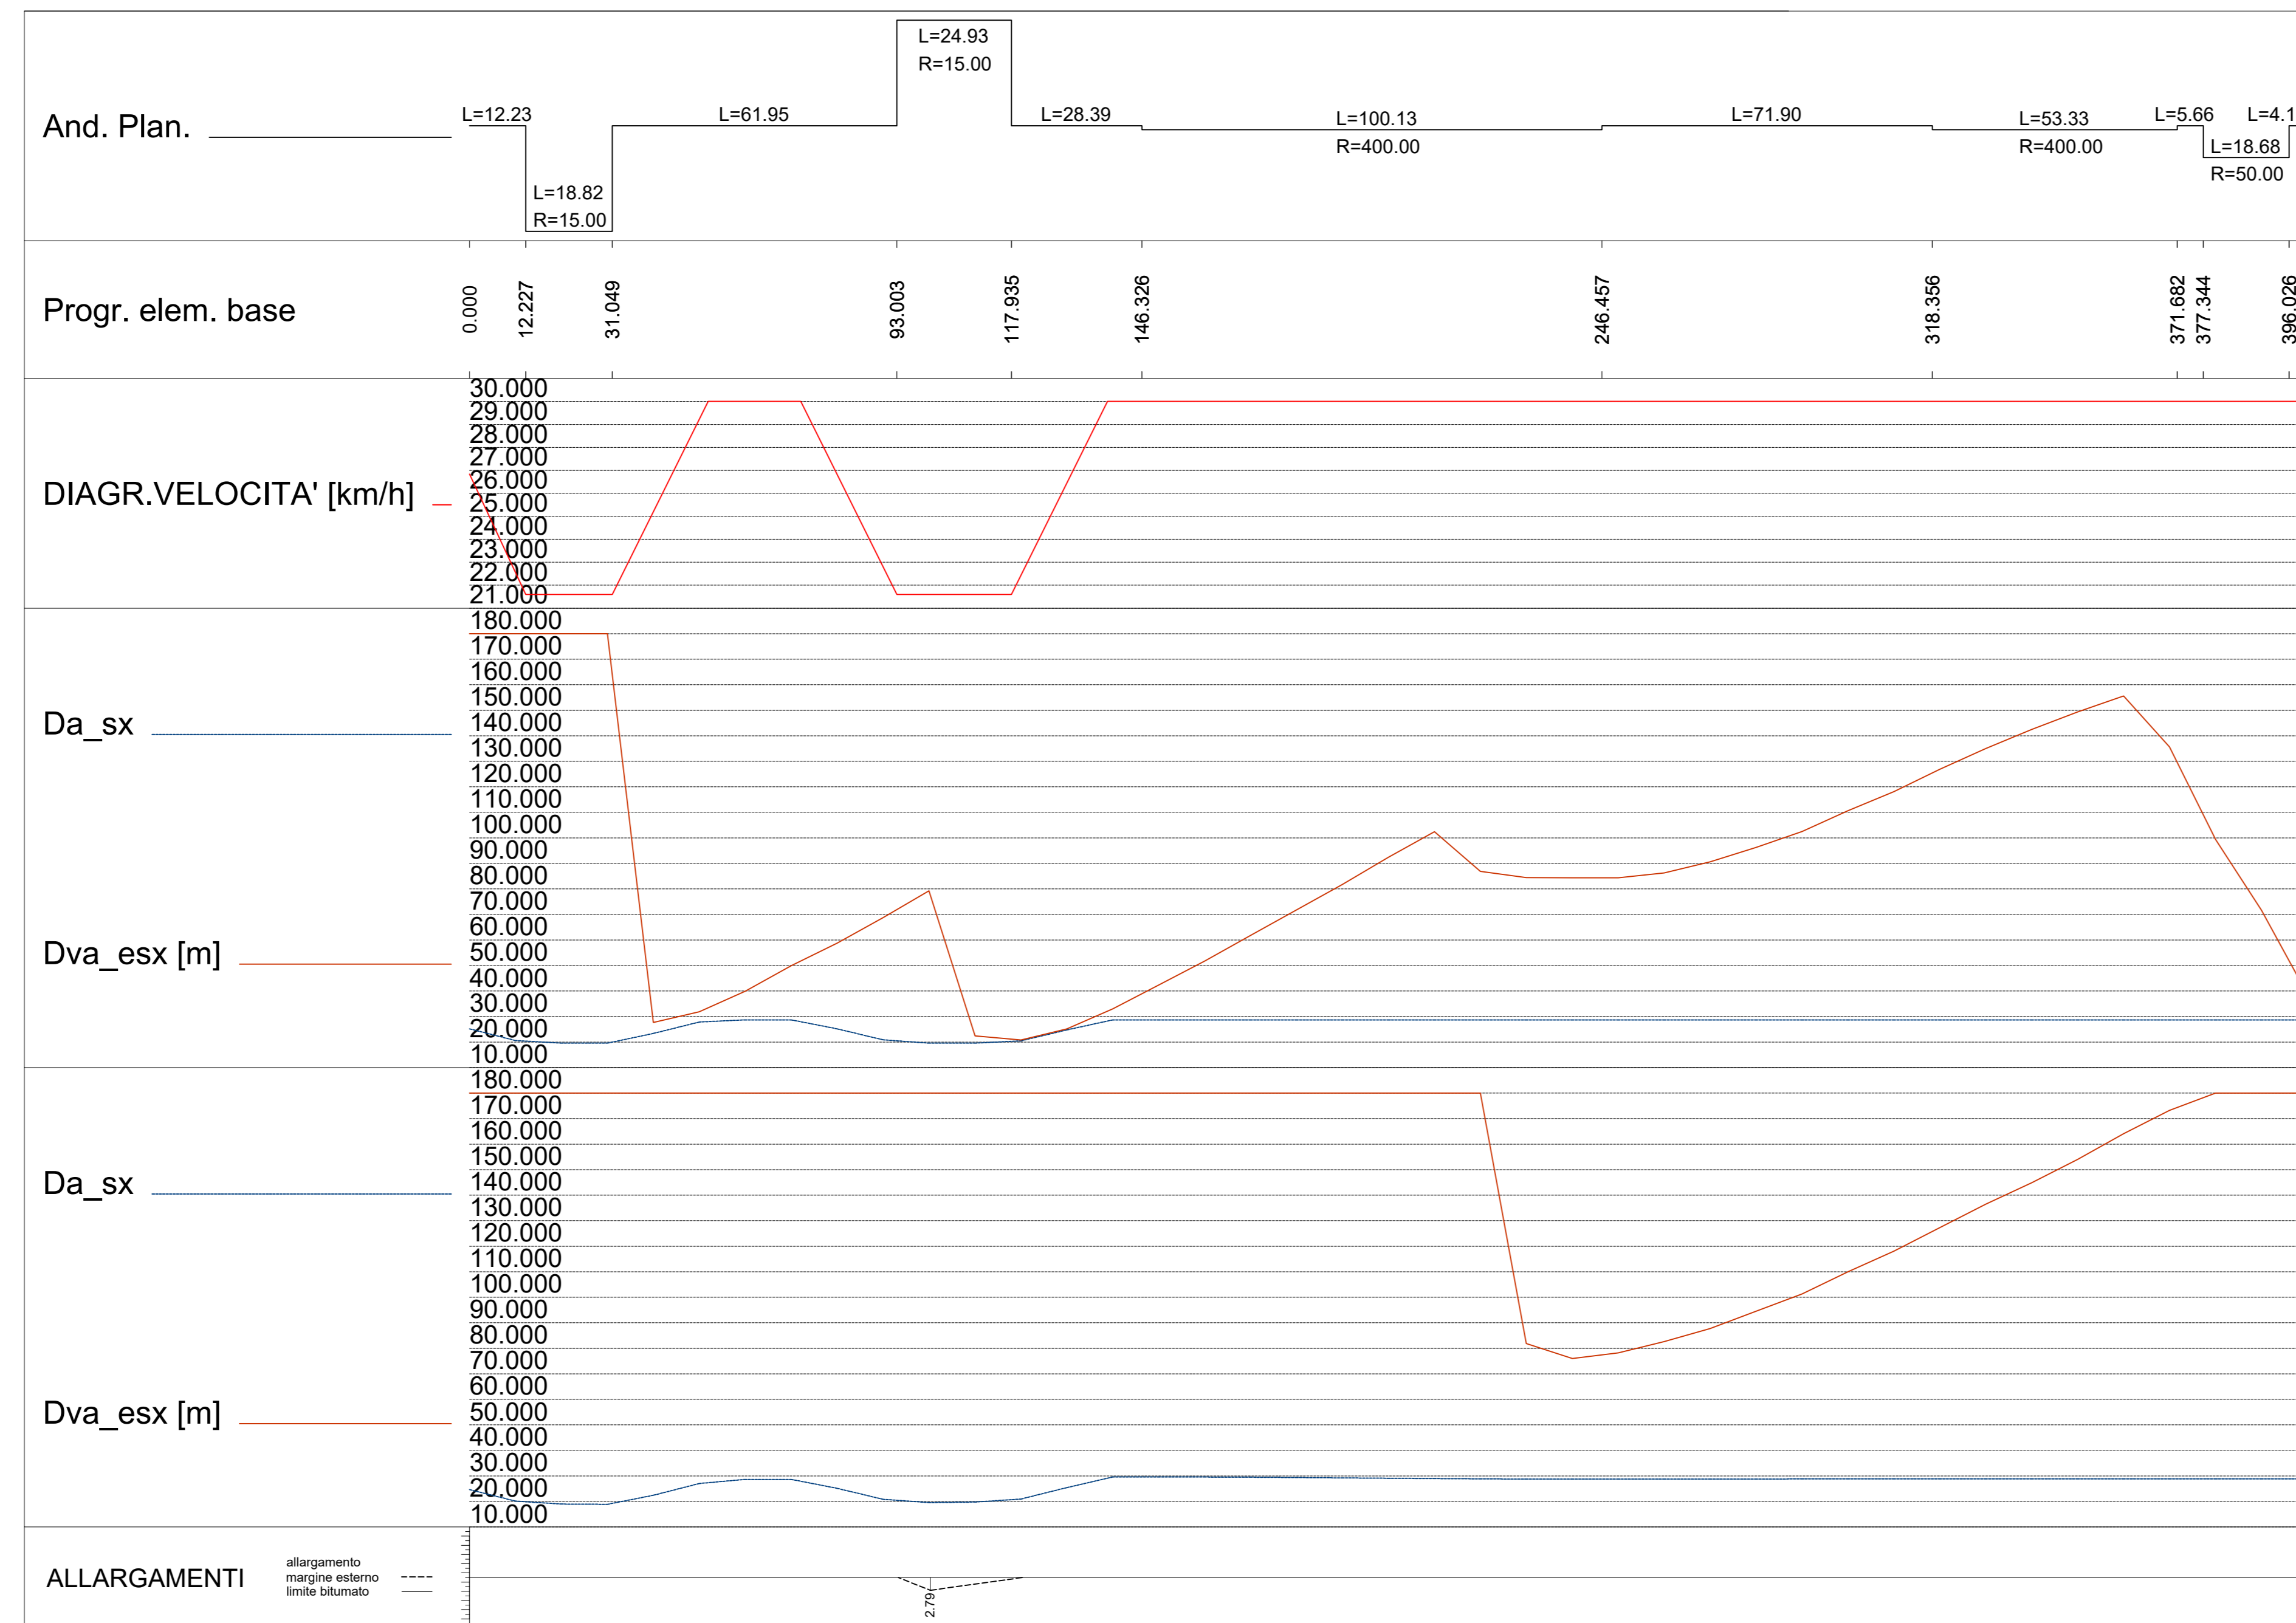

S.S. 38 - LOTTO 4: VARIANTE DI TIRANO DALLO SVINCOLO DI STAZIONA (COMPRESO) ALLO SVINCOLO DI LORETO (CON COLLEGAMENTO ALLA DOGANA DI POSCHIAVO)

S.S. 38 - LOTTO 4: NODO DI TIRANO - TRATTA "A" (SVINCOLO DI BIANZONE - SVINCOLO LA GANDA) E TRATTA "B" (SVINCOLO LA GANDA - CAMPONE IN TIRANO)

PROGETTO ESECUTIVO

<b>STUDIO CORONA</b>	<b>ING. RENATO DEL PISTO</b>	<b>ECOPLAN</b>	<b>EC</b>
Ing. Gianni Bagni	Ing. Renato Del Pisto	Arch. Massimo Frattini	Ing. Gaetano Nicosi
<b>CONSULENZA UNING</b>	<b>SETAC</b>	<b>ARKE</b>	<b>DOTT. GEOL. DANIELO GALLO</b>
Ing. Nicola Vasta	Prof. Ing. Luigi Moroni	Ing. Giancarlo Argenteo	Dot. Geol. Danilo Gallo
Prof. Ing. Matteo Saren	Prof. Ing. Luigi Moroni	Ing. Giancarlo Argenteo	Dot. Geol. Danilo Gallo
VISTO IL RESPONSABILE DEL PROCEDIMENTO	RESPONSABILE DELL'INTEGRAZIONE DELLE PRESTAZIONI SPECIALISTICHE	GEOLOGO	IL COORDINATORE DELLA SICUREZZA IN FASE DI PROGETTAZIONE
Dot. Ing. Giancarlo LUONGO	Ing. Valerio SAUETTI	Ing. Valerio SAUETTI	Ing. Gaetano RANIERI

**DC805**  
**D - PROGETTO STRADALE**  
**DC-8 RICUCITURA VIABILITA' RURALE VIA GIUSTIZIA**  
 DIAGRAMMI DELLE VISIBILITA' E DELLE VELOCITA'

CODICE PROGETTO	NOME FILE	REVISIONE	SCALA:
PROGETTO	DC805 - S08PS00TRADG01_B.dwg		
LIV. PROG.	N. PROG.	CODICE ELAB.	
M1324	E 1801	S08PS00TRADG01	B
			1:1000

REV.	DESCRIZIONE	DATA	REDAITTO	VERIFICATO	APPROVATO
C					
B	EMISSIONE A SEGUITO DI ISTRUTTORIA ANAS	FEBBRAIO 2020	ING. NICOLA MANCIARICO	ING. GAETANO RANIERI	ING. VALERIO SAUETTI
A	EMISSIONE	FEBBRAIO 2019	ING. NICOLA MANCIARICO	ING. FABRIZIO SAUETTI	ING. VALERIO SAUETTI