


LEGENDA TABELLINE VERTICI PLANIMETRICI

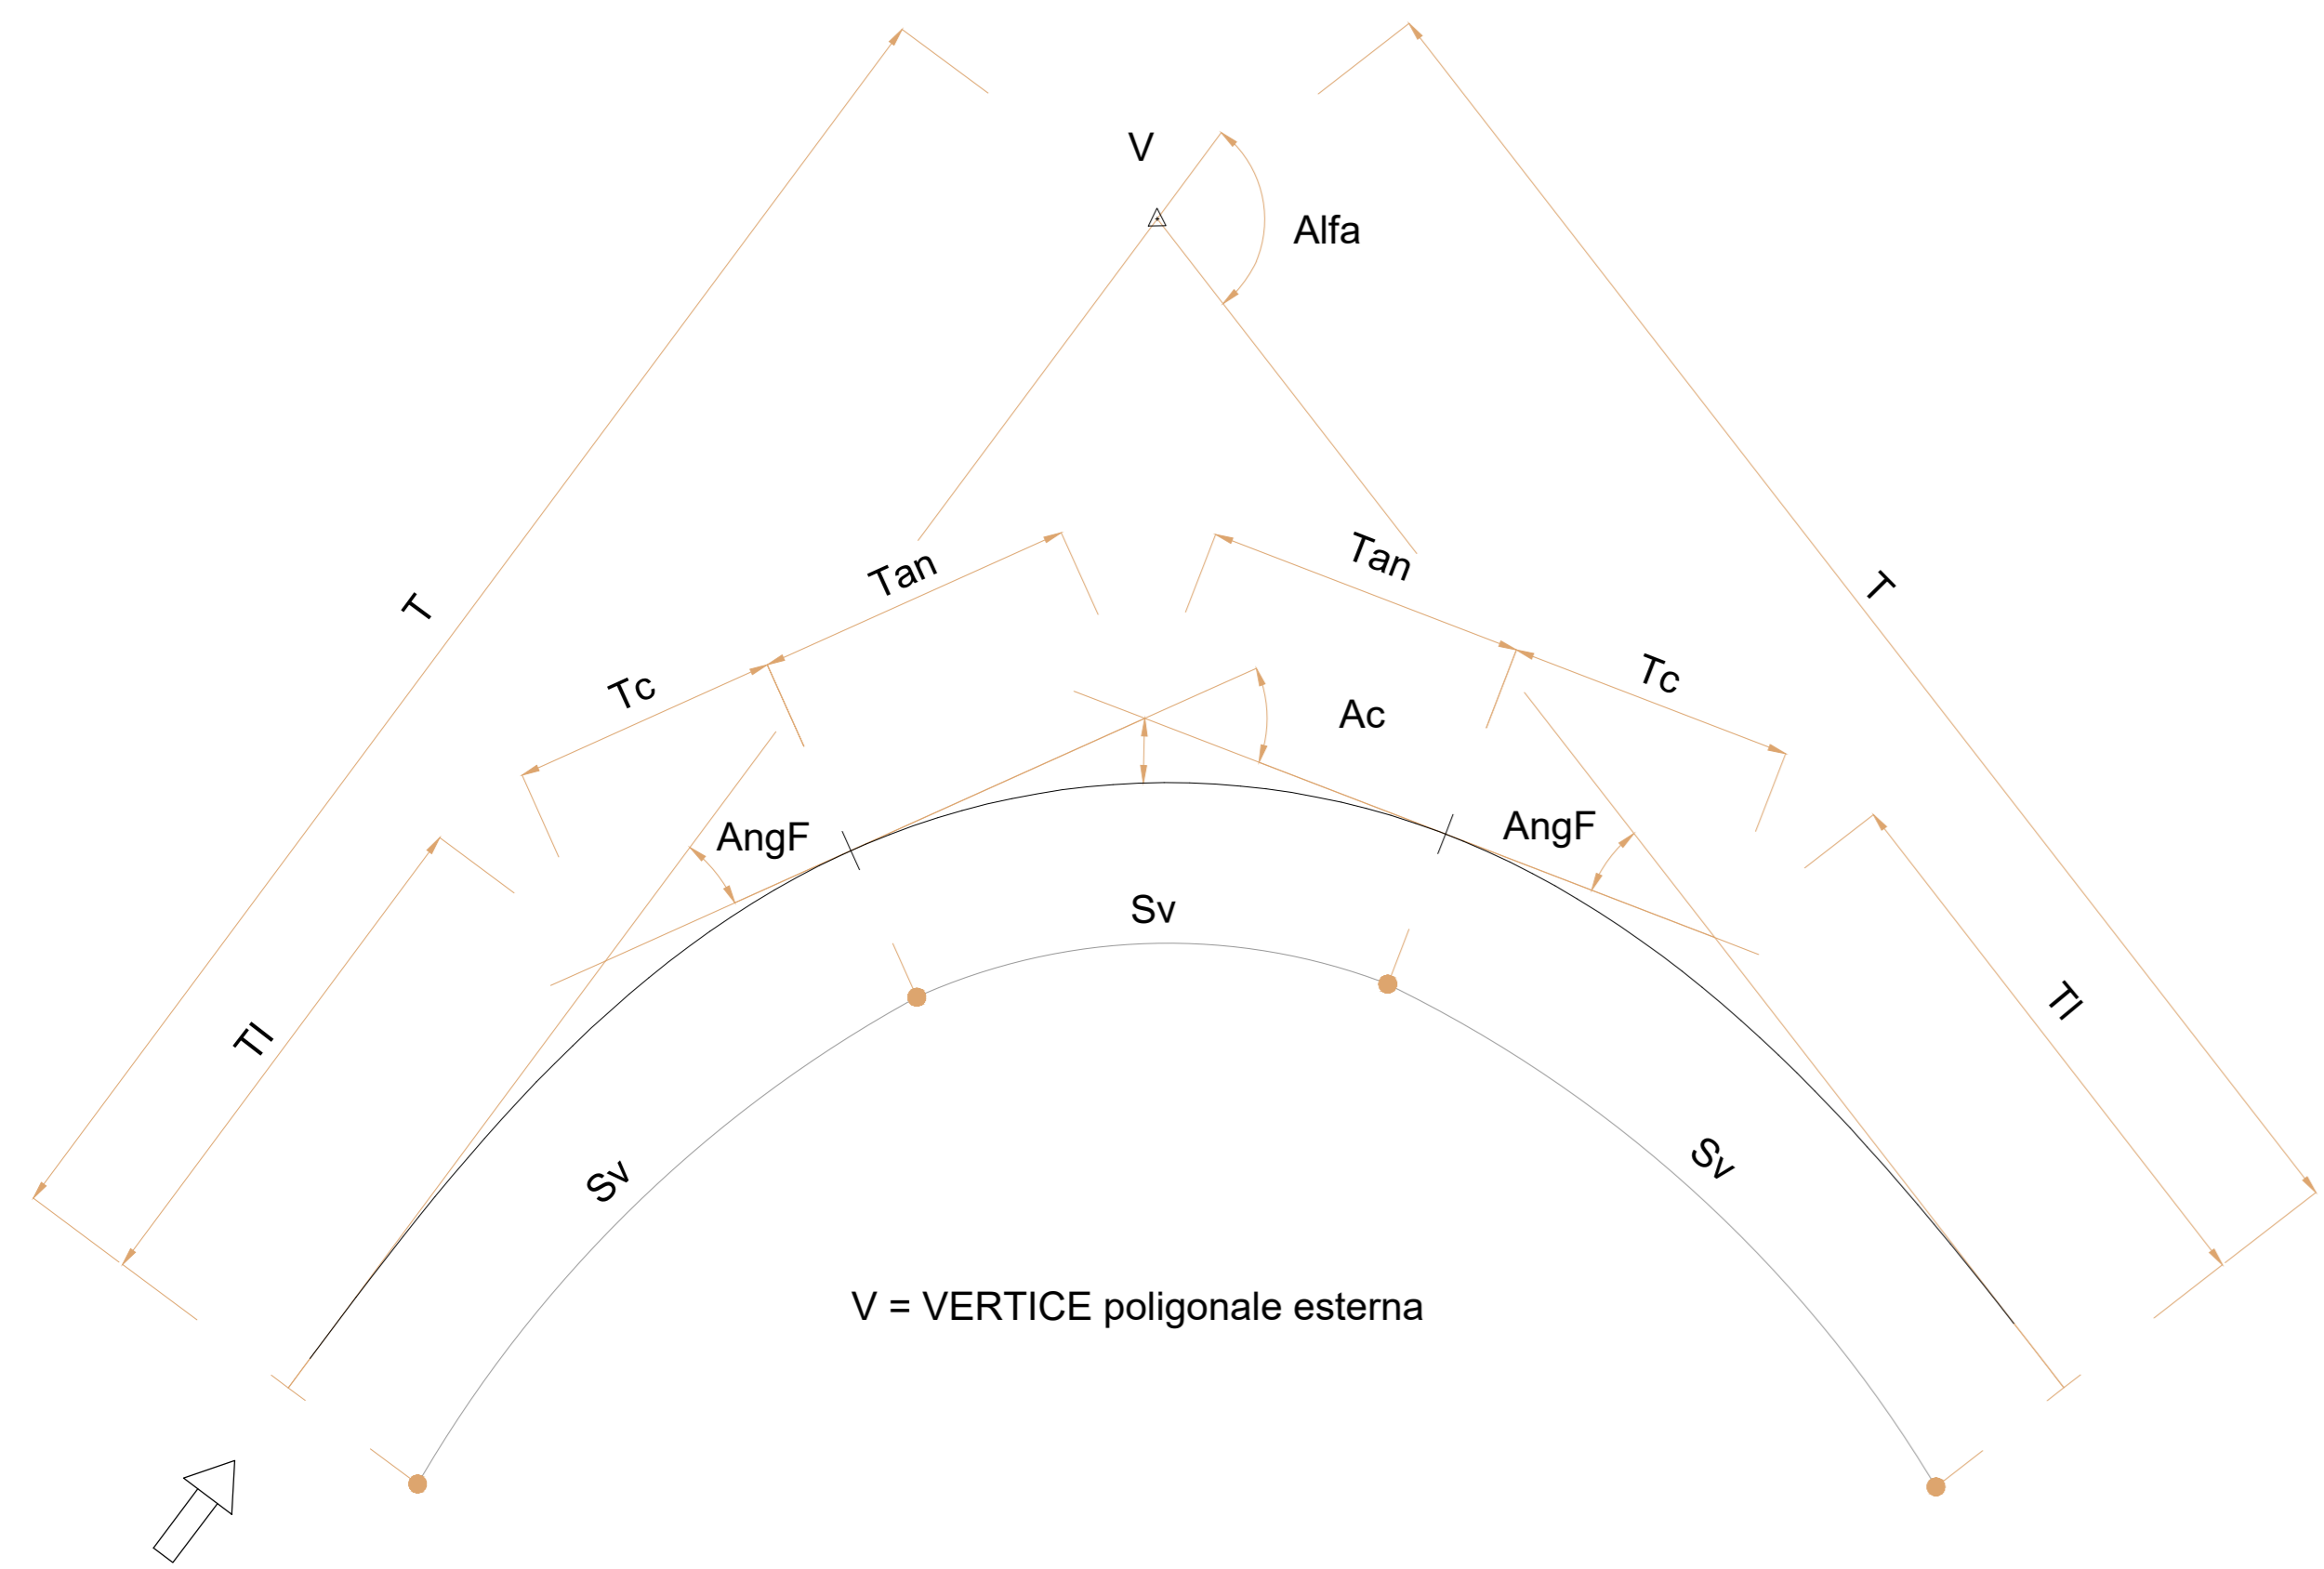

V = VERTICE poligonale esterna


RICUCITURA LUNGO ADDA 4 NOVEMBRE - SP24

V1	1588701.215 5117227.337	V2	1588745.769 5117263.527	V3	1588870.131 5117308.196	V4	1588905.667 5117398.356	V5	1588935.648 5117425.281
----	----------------------------	----	----------------------------	----	----------------------------	----	----------------------------	----	----------------------------


V 2	V 3	V 4
N 1.000	N 1.000	N 1.000
A 67.000	A 70.000	A 50.100
Sv 30.959	Sv 54.444	Sv 21.826
AngF 6	AngF 17	AngF 5
m 0.275	m 1.368	m 0.173
TI 20.651	TI 36.472	TI 14.558
Tc 10.331	Tc 18.308	Tc 7.282
xf 30.923	xf 53.948	xf 21.807
yf 1.101	yf 5.453	yf 0.690
xm 15.473	xm 27.139	xm 10.910

C 1	C 2	C 3
R 145.000	R 90.000	R 115.000
Ac 7	Ac 24	Ac 16
Tan 8.989	Tan 18.792	Tan 15.843
Sv 17.955	Sv 37.052	Sv 31.489
Fr 0.278	Fr 1.900	Fr 1.076
Co 17.943	Co 36.791	Co 31.390

V 2	V 3	V 4
N 1.000	N 1.000	N 1.000
A 67.000	A 47.000	A 50.100
Sv 30.959	Sv 24.544	Sv 21.826
AngF 6	AngF 8	AngF 5
m 0.275	m 0.279	m 0.173
TI 20.651	TI 16.379	TI 14.558
Tc 10.331	Tc 8.196	Tc 7.282
xf 30.923	xf 24.499	xf 21.807
yf 1.101	yf 1.114	yf 0.690
xm 15.473	xm 12.265	xm 10.910

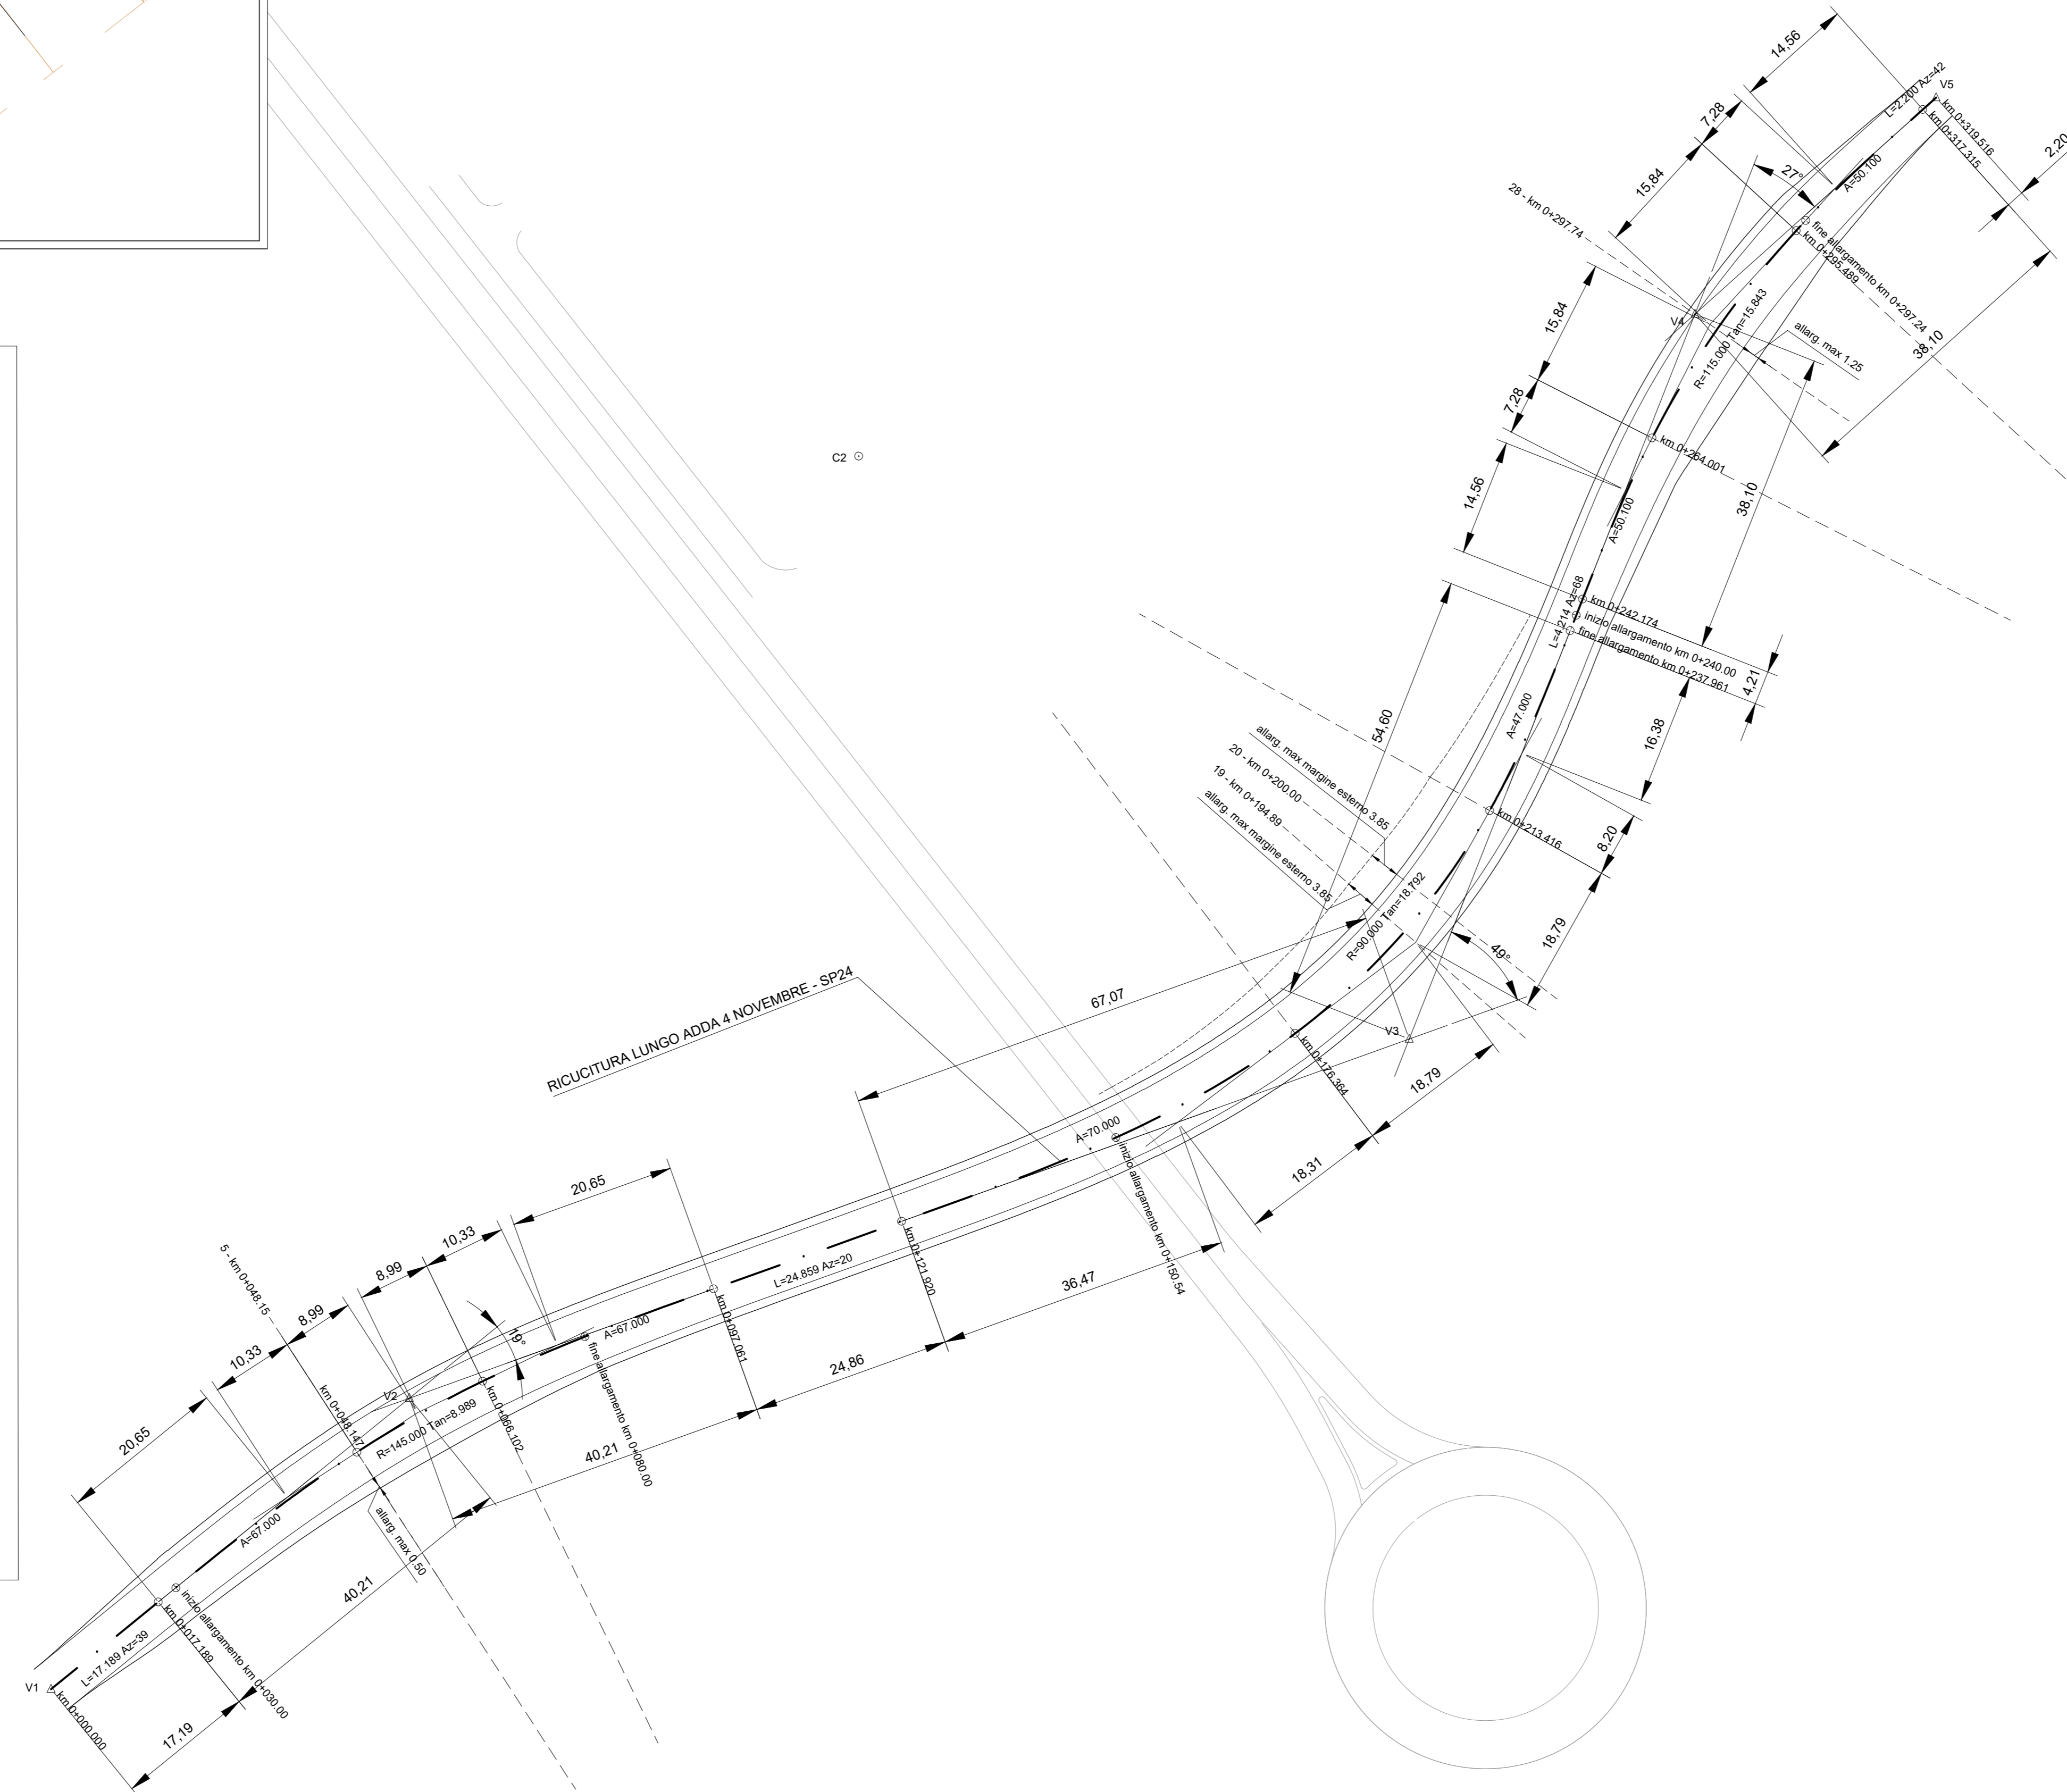

KEY PLAN scala 1:25000

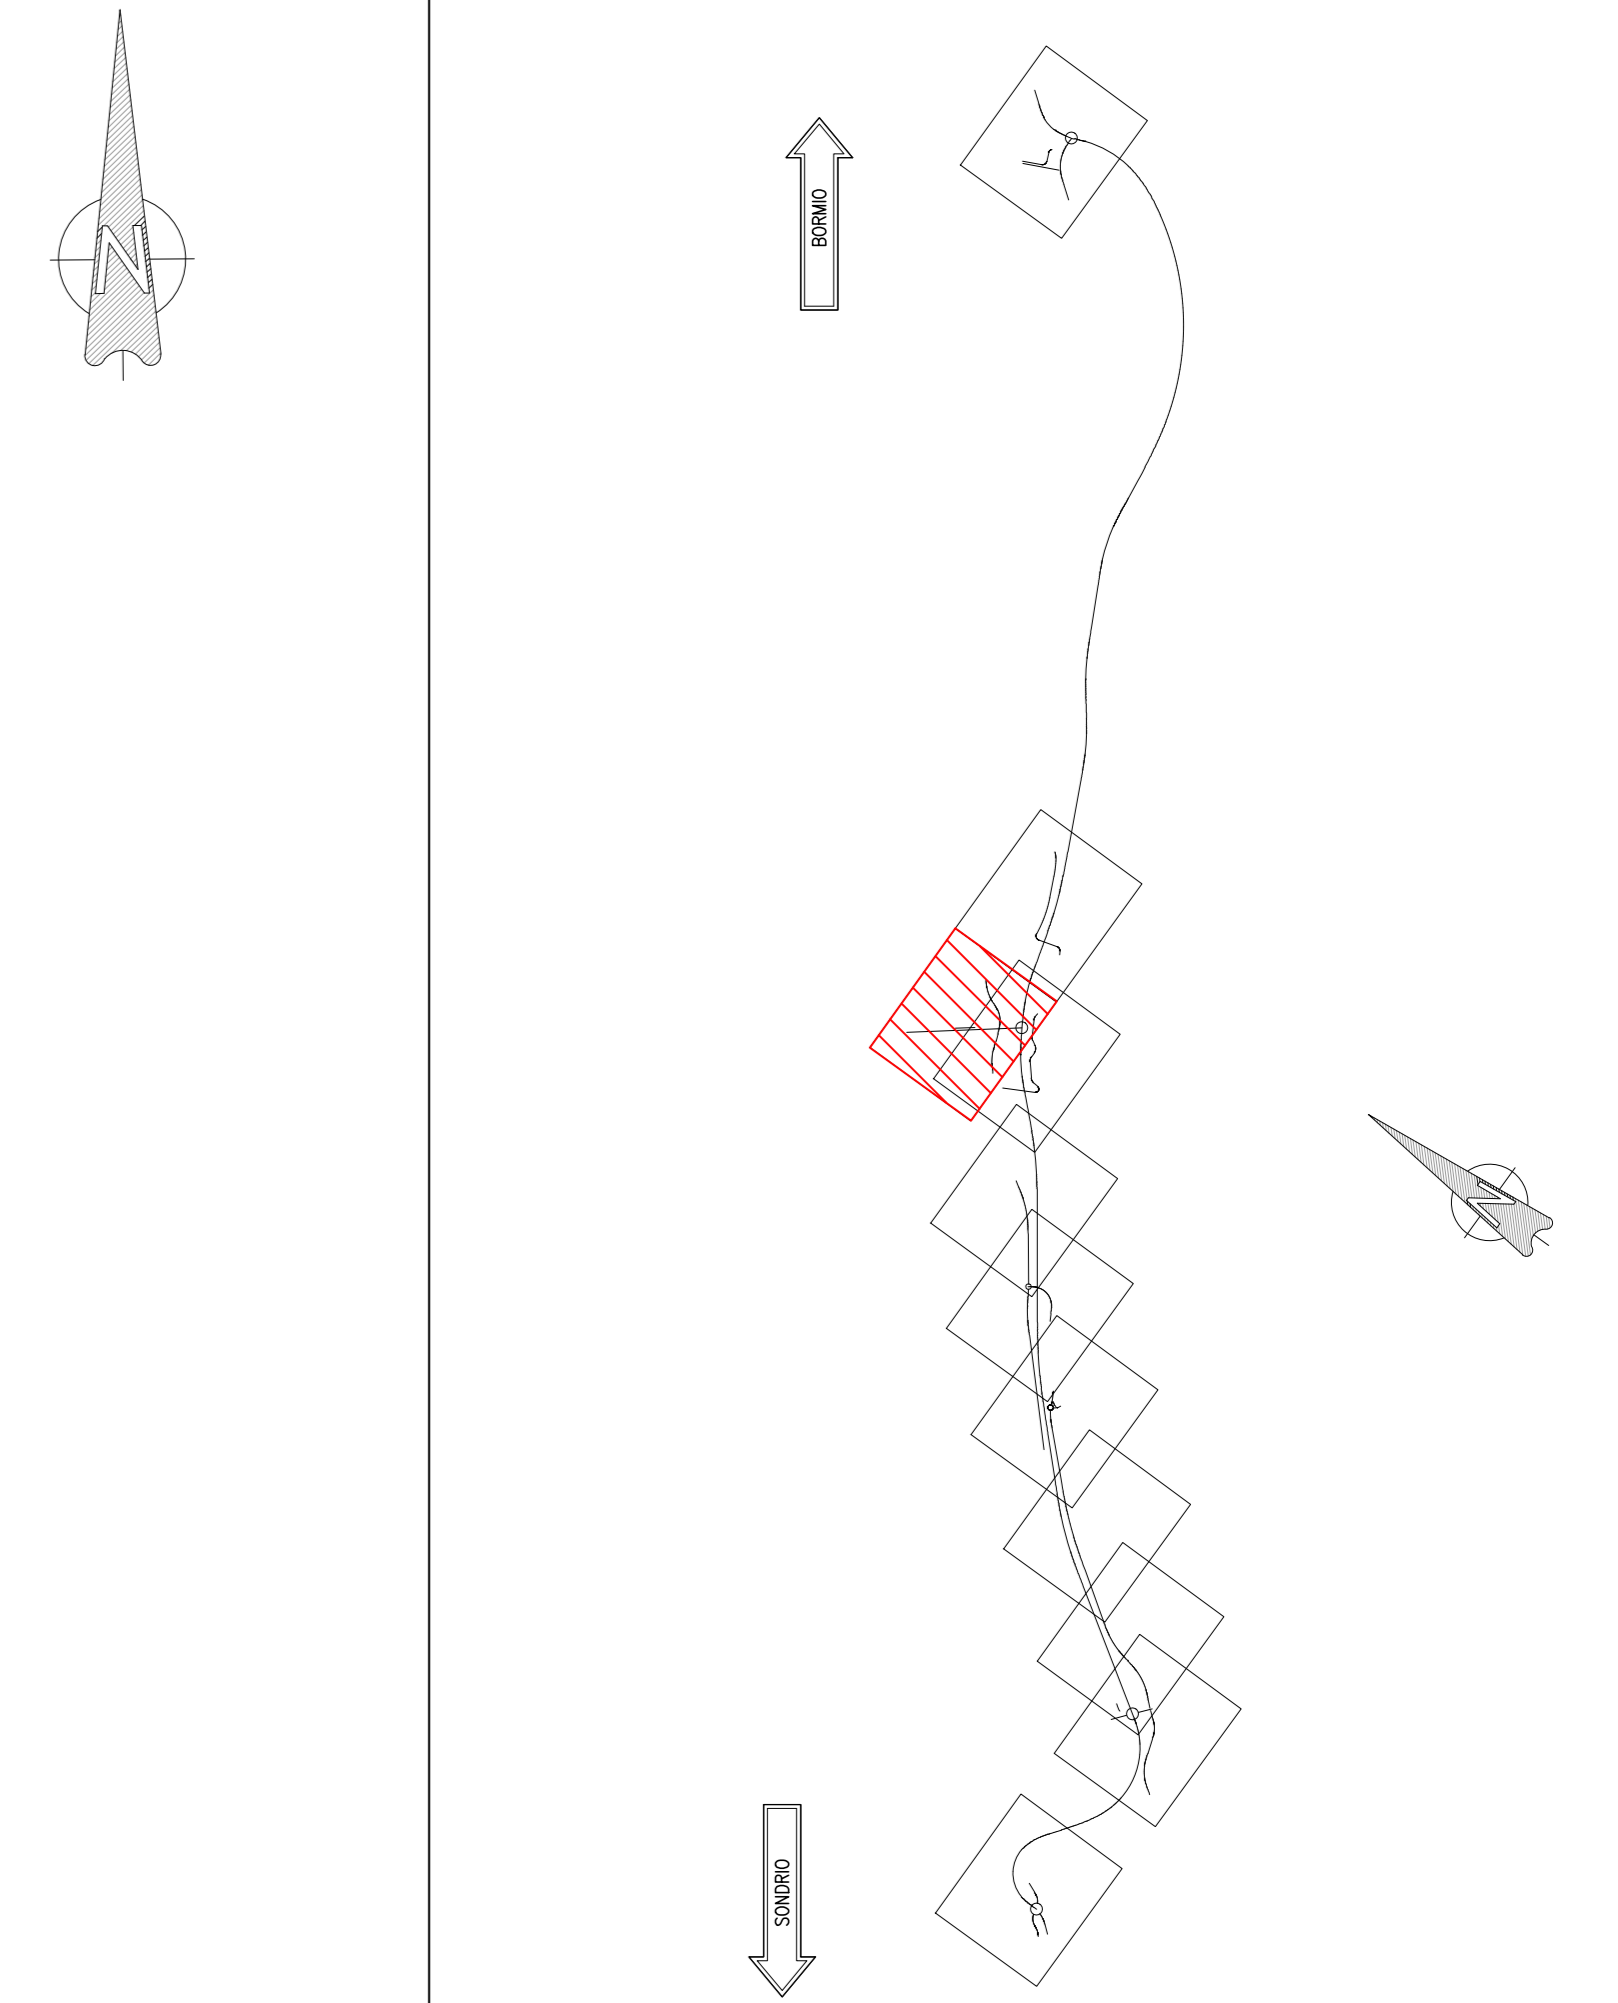

**ANAS S.p.A.**  
Direzione Progettazione e Realizzazione Lavori

S.S. 38 - LOTTO 4: VARIANTE DI TIRANO DALLA STAZIONA (COMPRESO) ALLO SVINCOLO DI LORETO (CON COLLEGAMENTO ALLA DOGANA DI POSCHIAVO)

S.S. 38 - LOTTO 4: NODO DI TIRANO - TRATTA "A" (SVINCOLO DI BIANZONE - SVINCOLO LA GANDA) E TRATTA "B" (SVINCOLO LA GANDA - CAMPONE IN TIRANO)

PROGETTO ESECUTIVO

<b>STUDIO CORONA</b> Ing. Giancarlo LUCOSO	<b>ING. RENATO DEL PICE</b> Ing. Renato Del Pice	<b>ECOPLAN</b> Arch. Riccardo Frattini	<b>EC</b> Dott. Giancarlo LUCOSO
<b>CONSORZIO UNING</b> Ing. Matteo Ranieri	<b>SETAC</b> Prof. Ing. Luigi Minerva	<b>ARKE</b> Ing. Giancarlo Ranieri	<b>DOTT. G. G. DANLO GALLI</b> Dott. G. G. DANLO GALLI

VISTO IL RESPONSABILE DEL PROCEDIMENTO Dott. Ing. Giancarlo LUCOSO	RESPONSABILE DELL'INTEGRAZIONE DELLE PRESTAZIONI SPECIFICATIVE Ing. Matteo BAIETTI	GEOLOGO Dott. G. G. DANLO GALLI	IL COORDINATORE DELLA SICUREZZA IN FASE DI PROGETTAZIONE Ing. Giancarlo RANIERI
---	---	------------------------------------	--

**D - PROGETTO STRADALE**  
**DC-9 - RICUCITURA LUNGO ADDA 4 NOVEMBRE - SP24**  
PLANIMETRIA DI TRACCIAMENTO

CODICE PROGETTO <b>M1324</b>	LIV. PROJ. <b>E</b>	N. PROJ. <b>1801</b>	NOME FILE DC902 - SOBSP00TRAPT01_B.dwg	REVISIONE <b>B</b>	SCALA: 1:500
---------------------------------	------------------------	-------------------------	---	-----------------------	-----------------

REV.	DESCRIZIONE	DATA	REDAITTO	VERIFICATO	APPROVATO
C					
B	EMISSIONE A SEGUITO DI ISTRUTTORIA ANAS	FEBBRAIO 2020	ING. LUIGI NICOLELLI	ING. GAETANO RANIERI	ING. VALERIO BAIETTI
A	EMISSIONE	FEBBRAIO 2019	ING. LUIGI NICOLELLI	ING. FABRIZIO BAIETTI	ING. VALERIO BAIETTI