



Visibilità per l'arresto - ANDATA

Scala X 1:1000.000

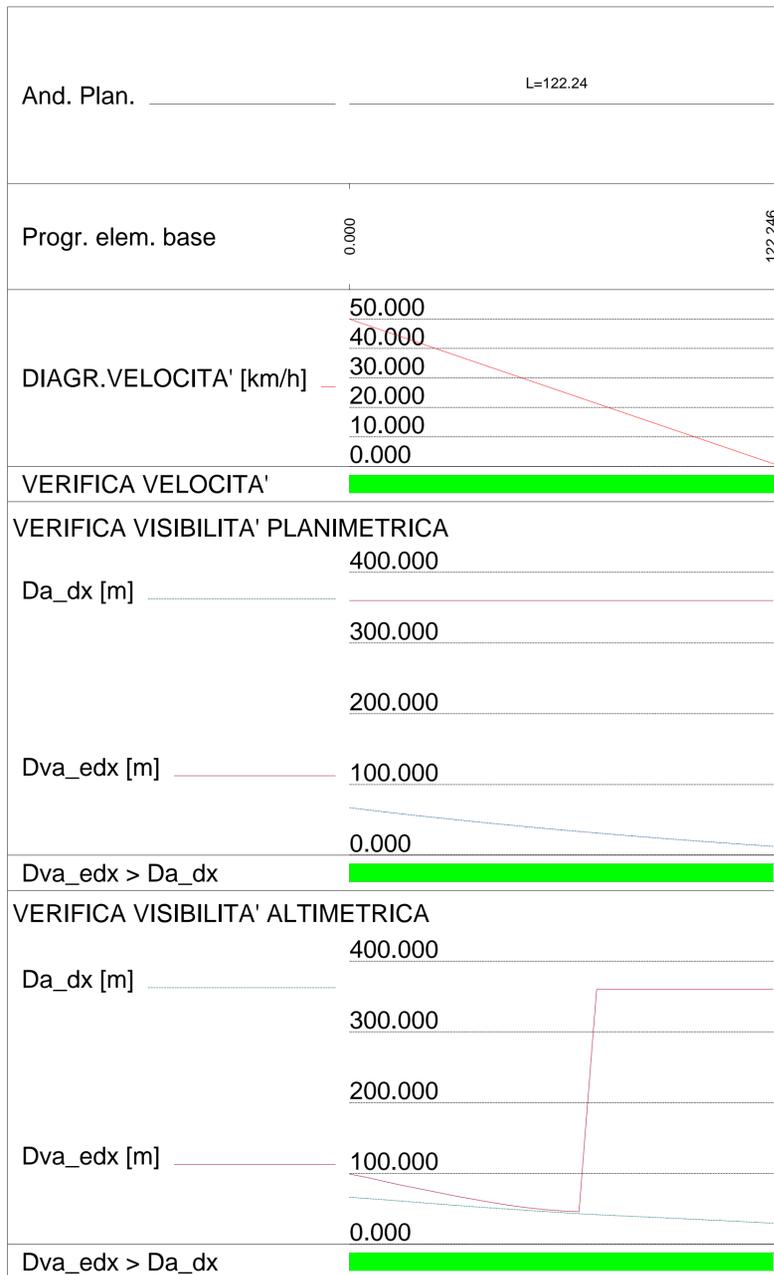

Visibilità per l'arresto - RITORNO

Scala X 1:1000.000

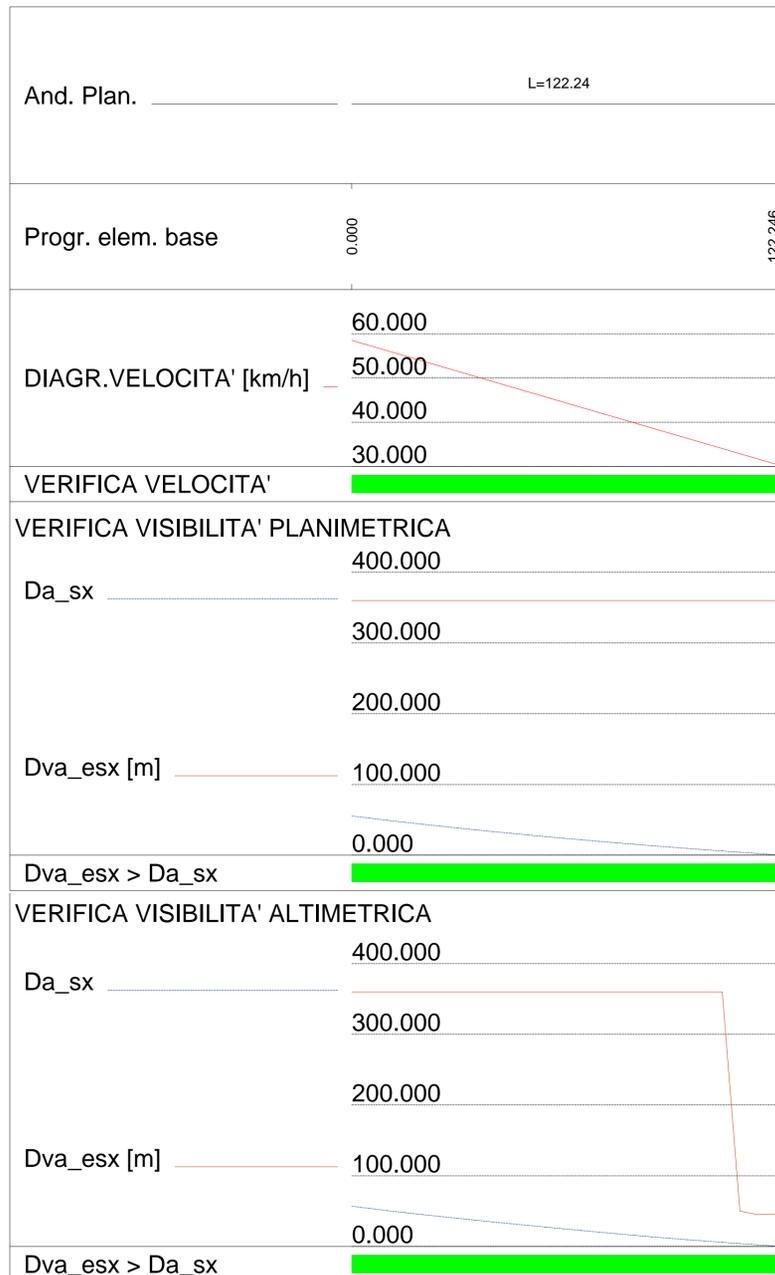

S.S. 38 - LOTTO 4: VARIANTE DI TIRANO DALLO SVINCOLO DI STAZZONA (COMPRESO) ALLO SVINCOLO DI LORETO (CON COLLEGAMENTO ALLA DOGANA DI POSCHIAVO)
S.S. 38 - LOTTO 4: NODO DI TIRANO - TRATTA "A" (SVINCOLO DI BIANZONE - SVINCOLO LA GANDA) E TRATTA "B" (SVINCOLO LA GANDA - CAMPONE IN TIRANO)

PROGETTO ESECUTIVO

STUDIO CORONA	ING. RENATO DEL PRETE	ECOPLAN	EG
Ing. Valerio Bajetti Codice Reg. Imp. 6 Rilascio 20/08/2018 N° 426211	Ing. Renato Del Prete Codice Reg. Imp. 6 Rilascio 20/08/2018 N° 426211	Arch. Nicoletta Frattini Codice Reg. Imp. 6 Rilascio 20/08/2018 N° 426211	Ing. Gabriele Biscocchi Codice Reg. Imp. 6 Rilascio 20/08/2018 N° 426211
UNING	SETAC	ARKE'	DOTT. GEOL. DANILO GALLO
Ing. Renato Vaira Codice Reg. Imp. 6 Rilascio 20/08/2018 N° 426211	Prof. Ing. Luigi Montorsi Codice Reg. Imp. 6 Rilascio 20/08/2018 N° 426211	Ing. Gioacchino Argiarano Codice Reg. Imp. 6 Rilascio 20/08/2018 N° 426211	Dot. Geol. Danilo Gallo Codice Reg. Imp. 6 Rilascio 20/08/2018 N° 426211
VISTO IL RESPONSABILE DEL PROCEDIMENTO	RESPONSABILE DELL'INTEGRAZIONE DELLE PRESTAZIONI SPECIALISTICHE	GEOLOGO	IL COORDINATORE DELLA SICUREZZA IN FASE DI PROGETTAZIONE
Dot. Ing. Giancarlo LUONGO	Ing. Valerio BAJETTI	Dot. Geol. Gaetano RANIERI	Dot. Geol. Gaetano RANIERI

DC1011		D - PROGETTO STRADALE DC-10 - RICUCITURA ZONA CAMPONE		
		DIAGRAMMI DELLE VISIBILITÀ E DELLE VELOCITÀ - RICUCITURA ELIPORTO		
CODICE PROGETTO	NOME FILE	REVISIONE	SCALA:	
DC1011 - S10PS00TRADG01_A.dwg		A	1:1000	
PROGETTO	LIV. PROG.	N. PROG.	CODICE ELAB.	
M1324	E	1801	S10PS00TRADG01	
C				
B				
A	EMMISSIONE	FEBBRAIO 2019	ING. DOMENICO DE MATTEO	ING. FABRIZIO BAJETTI
REV.	DESCRIZIONE	DATA	REDATTO	VERIFICATO
				ING. VALERIO BAJETTI