RETE DI PROTEZIONE ANTILANCIO CON CORRIMANO

Prospetto
scala 1:20

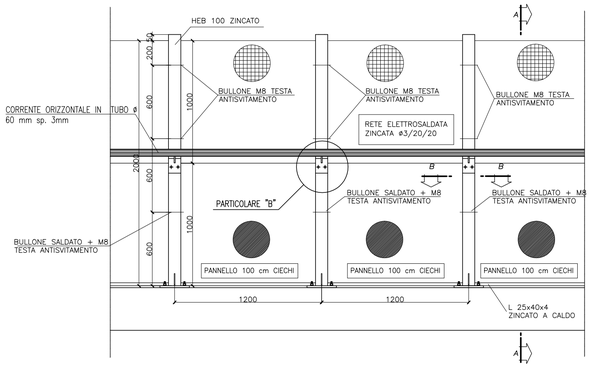

Sezione A–A
scala 1:20

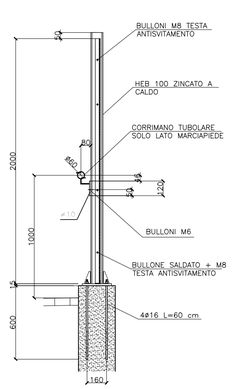

Sezione B–B
scala 1:10

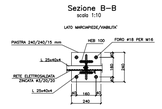

Particolare pannello
scala 1:10

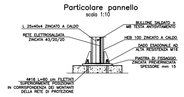

Particolare B
scala 1:5

PARAPETTO SU OPERA D'ARTE

Prospetto parapetto
scala 1:20

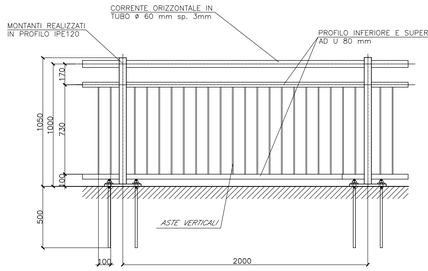

Sezione su opera d'arte
scala 1:20

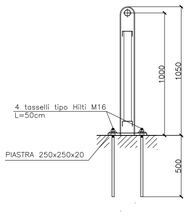

Piastra di base e montante (parapetto tipo 1)
scala 1:10

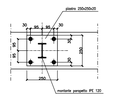

ANAS S.p.A.
Direzione Progettazione e Realizzazione Lavori

S.S. 38 - LOTTO 4: VARIANTE DI TIRANO DALLO SVINCOLO DI STAZZONA (COMPRESO) ALLO SVINCOLO DI LORETO (CON COLLEGAMENTO ALLA DOGANA DI POSCHIAVO)

S.S. 38 - LOTTO 4: NODO DI TIRANO - TRATTA "A" (SVINCOLO DI BIANZONE - SVINCOLO LA GANDA) E TRATTA "B" (SVINCOLO LA GANDA - CAMPONE IN TIRANO)

PROGETTO ESECUTIVO

STUDIO CORONA — Ing. Renato Vaira, Ordine degli Ingg. di Torino e Provincia n° 4613 W

Ingegneria del Territorio s.r.l. — Ing. Valerio Bajetti, Ordine degli Ingg. di Palmi e provincia n° A 2621

ING. RENATO DEL PRETE — Ing. Renato Dell Prete, Ordine degli Ingg. di Bari e provincia n° 5073

ECOPLAN — Arch. Nicoletta Frattini, Ordine degli Arch. di Torino e provincia n° A 643

EG Engineering & Graphics S.r.l. — Ing. Gabriele Incecchi, Ordine degli Ingg. di Palmi e provincia n° An 1192

CONSORZIO UNING — Società designata GA&M — Prof. Ing. Matteo Ranieri, Ordine degli Ingg. di Bari e provincia n° 1137

SETAC Srl — Servizi & Ingegneria, Trasporti Ambiente Costruzioni — Prof. Ing. Luigi Monterisi, Ordine degli Ingg. di Bari e provincia n° 1771

ARKE' INGEGNERIA s.r.l. — Ing. Gioacchino Angarano, Ordine degli Ingg. di Bari e provincia n° 5970

DOTT. GEOL. DANILO GALLO — Dott. Geol. Danilo Gallo, Ordine dei Geologi della Regione Puglia n° 396

VISTO: IL RESPONSABILE DEL PROCEDIMENTO — Dott. Ing. Giancarlo LUONGO

RESPONSABILE DELL'INTEGRAZIONE DELLE PRESTAZIONI SPECIALISTICHE — Ing. Valerio BAJETTI

GEOLOGO — Dott. Geol. Emanuela ANNITA ACUTERI

IL COORDINATORE DELLA SICUREZZA IN FASE DI PROGETTAZIONE — Ing. Gaetano RANIERI

DD020

D - PROGETTO STRADALE
DD - BARRIERE DI SICUREZZA
DETTAGLI E PARTICOLARI COSTRUTTIVI -
RETE DI PROTEZIONE ANTILANCIO CON CORRIMANO
E PARAPETTO SU OPERA D'ARTE

CODICE PROGETTO			NOME FILE	REVISIONE	SCALA:
PROGETTO	LIV. PROG.	N. PROG.	DD020 - T00PS00TRADC11_A.dwg		
MI324	E	1801	CODICE ELAB. T00PS00TRADC11	A	1:25

REV.	DESCRIZIONE	DATA	REDATTO	VERIFICATO	APPROVATO
C					
B	EMISSIONE A SEGUITO DI ISTRUTTORIA ANAS	FEBBRAIO 2020	DOTT.MICHELE SCINTO	ING. GAETANO RANIERI	ING. VALERIO BAJETTI
A	EMISSIONE	FEBBRAIO 2019	DOTT.MICHELE SCINTO	ING. FABRIZIO BAJETTI	ING. VALERIO BAJETTI