
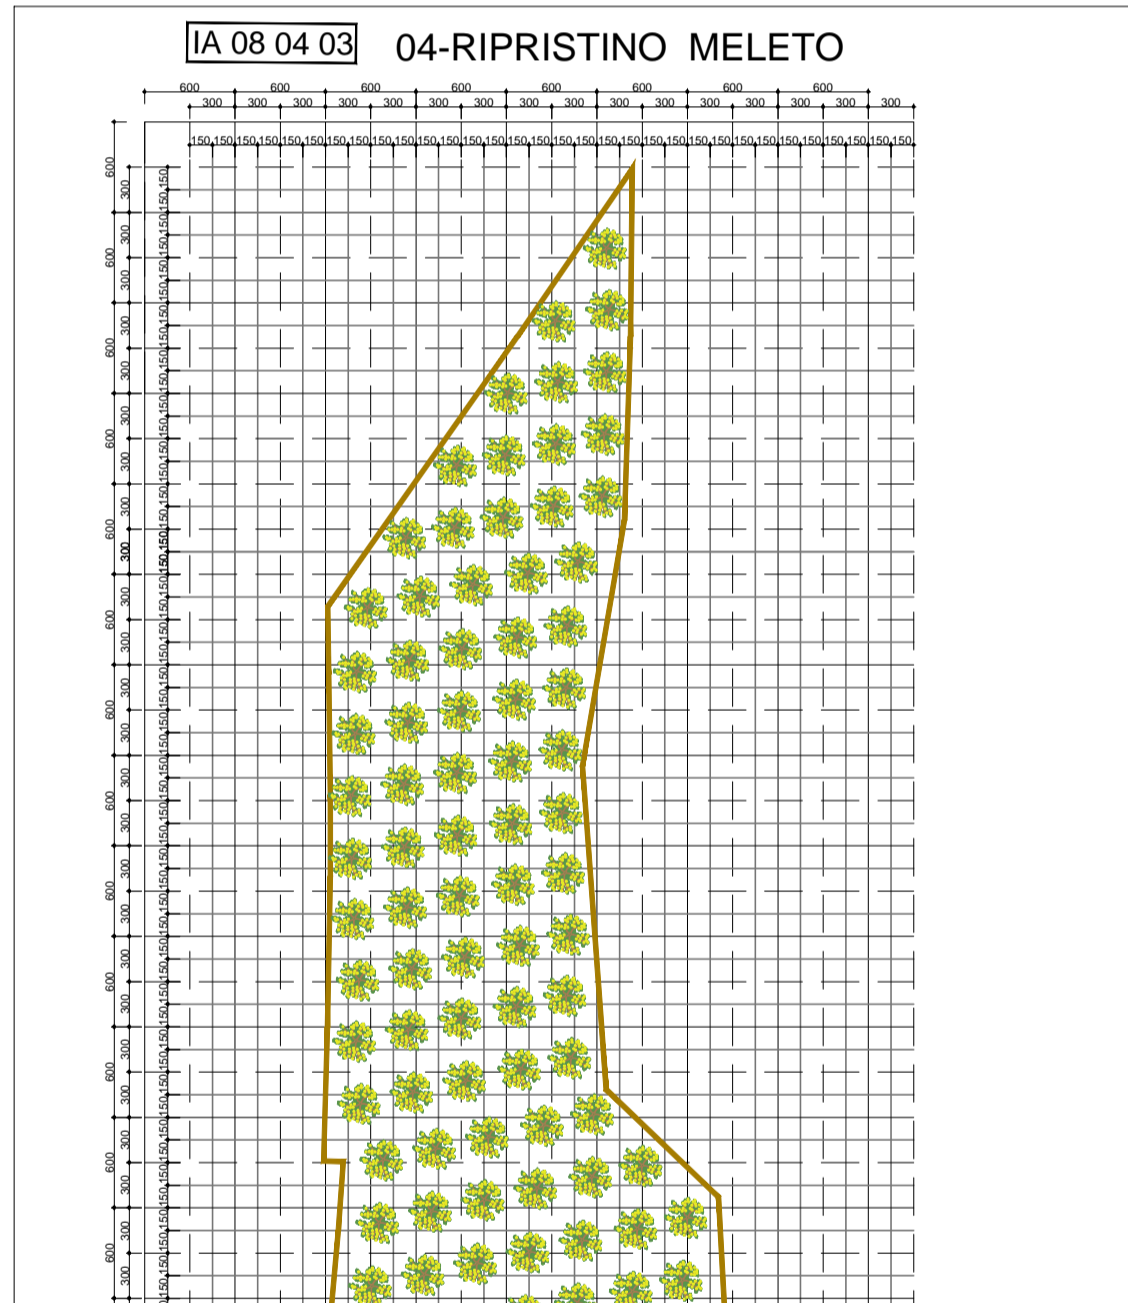
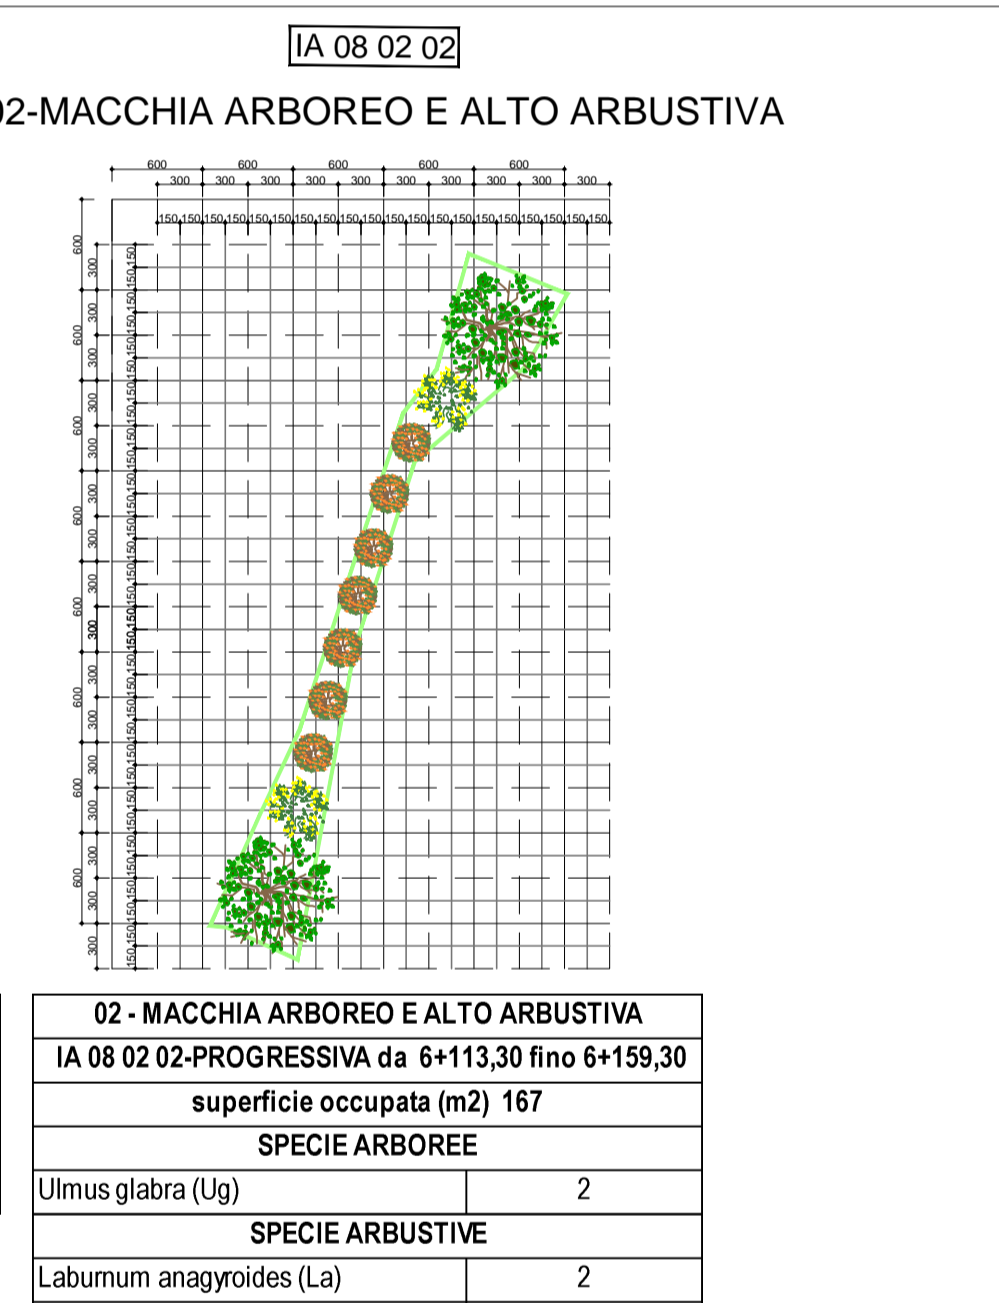
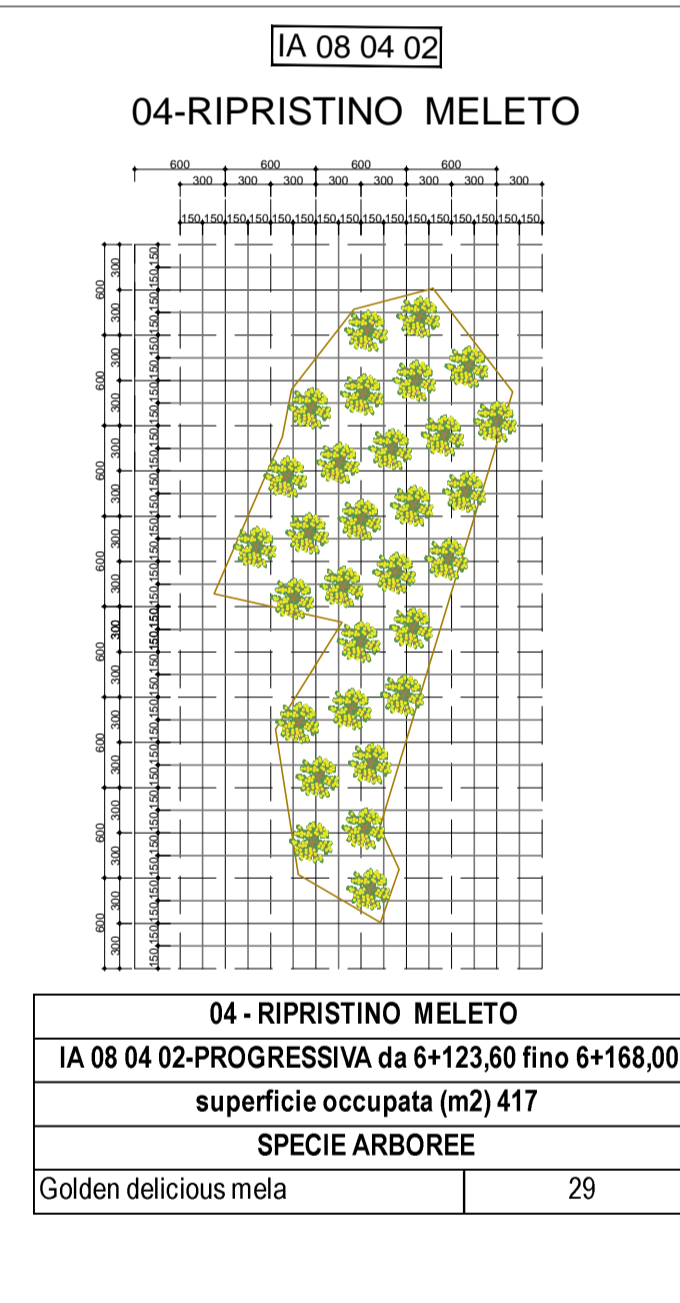






**LEGENDA**

**TIPOLOGIE OPERE A VERDE**

- 01 - Mitigazione con fascia alto arbustiva
- 02 - Macchia arboreo e alto arbustiva
- 03 - Mitigazione degli imbocchi in galleria con fascia alto arbustiva
- 04 - Ripristino meleto
- Prato
- Mitigazione con idrosemina
- Vegetazione d'invito in corrispondenza dei sottopassi faunistici

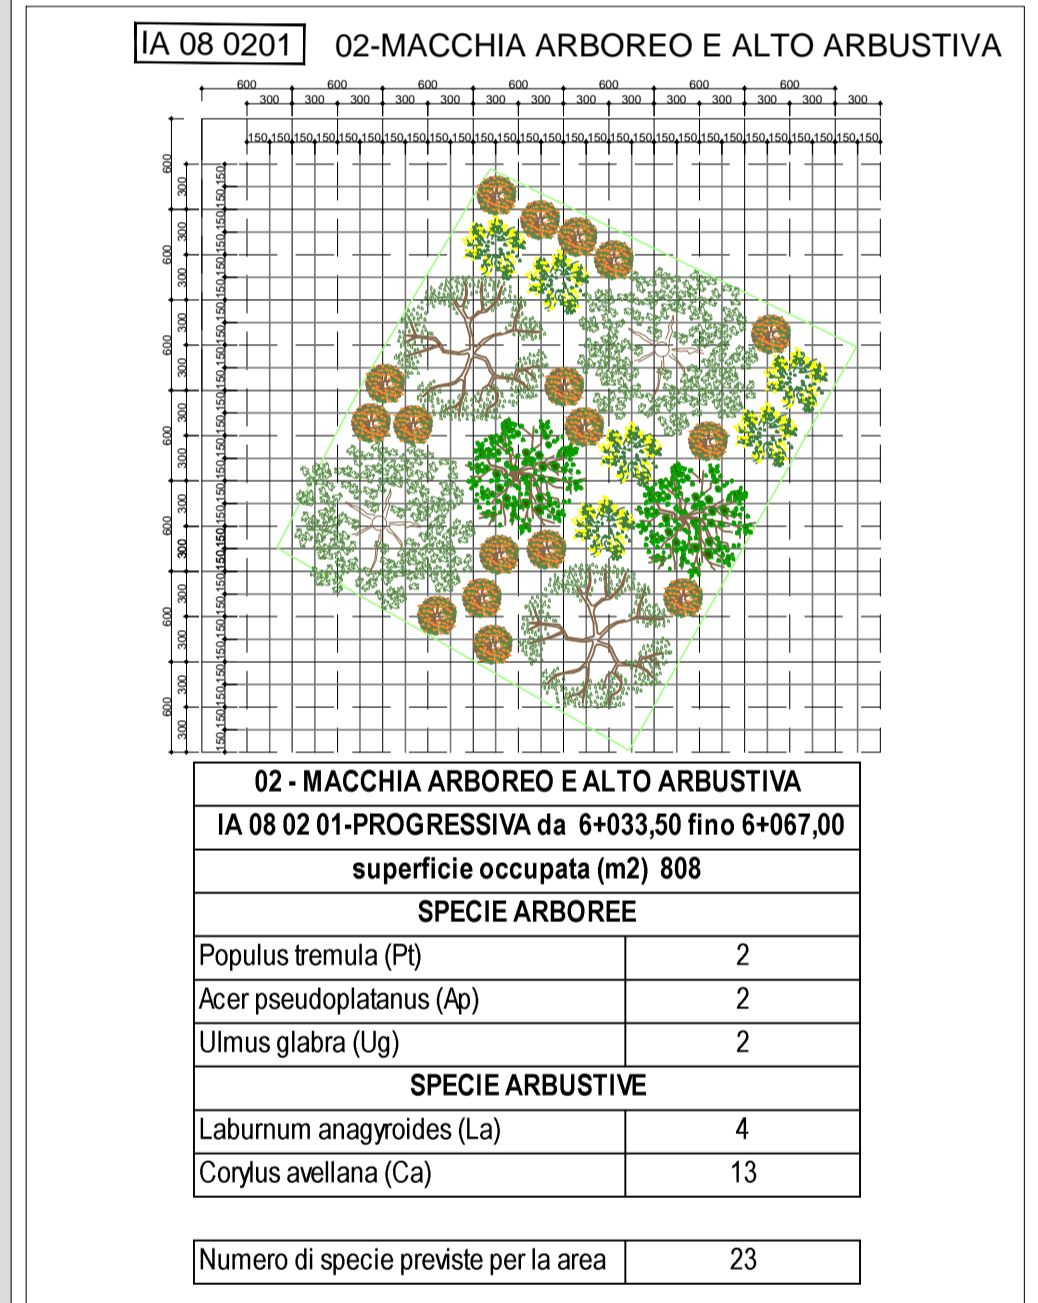

- Specie arboree**
- ug Ulmus glabra
  - pt Populus tremula
  - ap acer pseudoplatanus
  - golden delicious mela
- Specie arbustive**
- La Laburnum anagyroides
  - Co Cornus mas
  - Ca Corylus avellana
  - Cm Crataegus monogyna
  - Il Ilex aquifolium
  - Lx Lonicera xilosteum

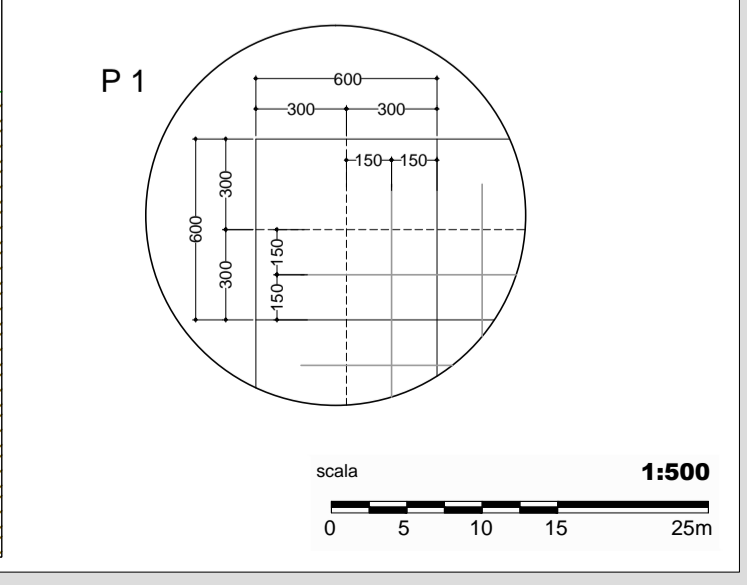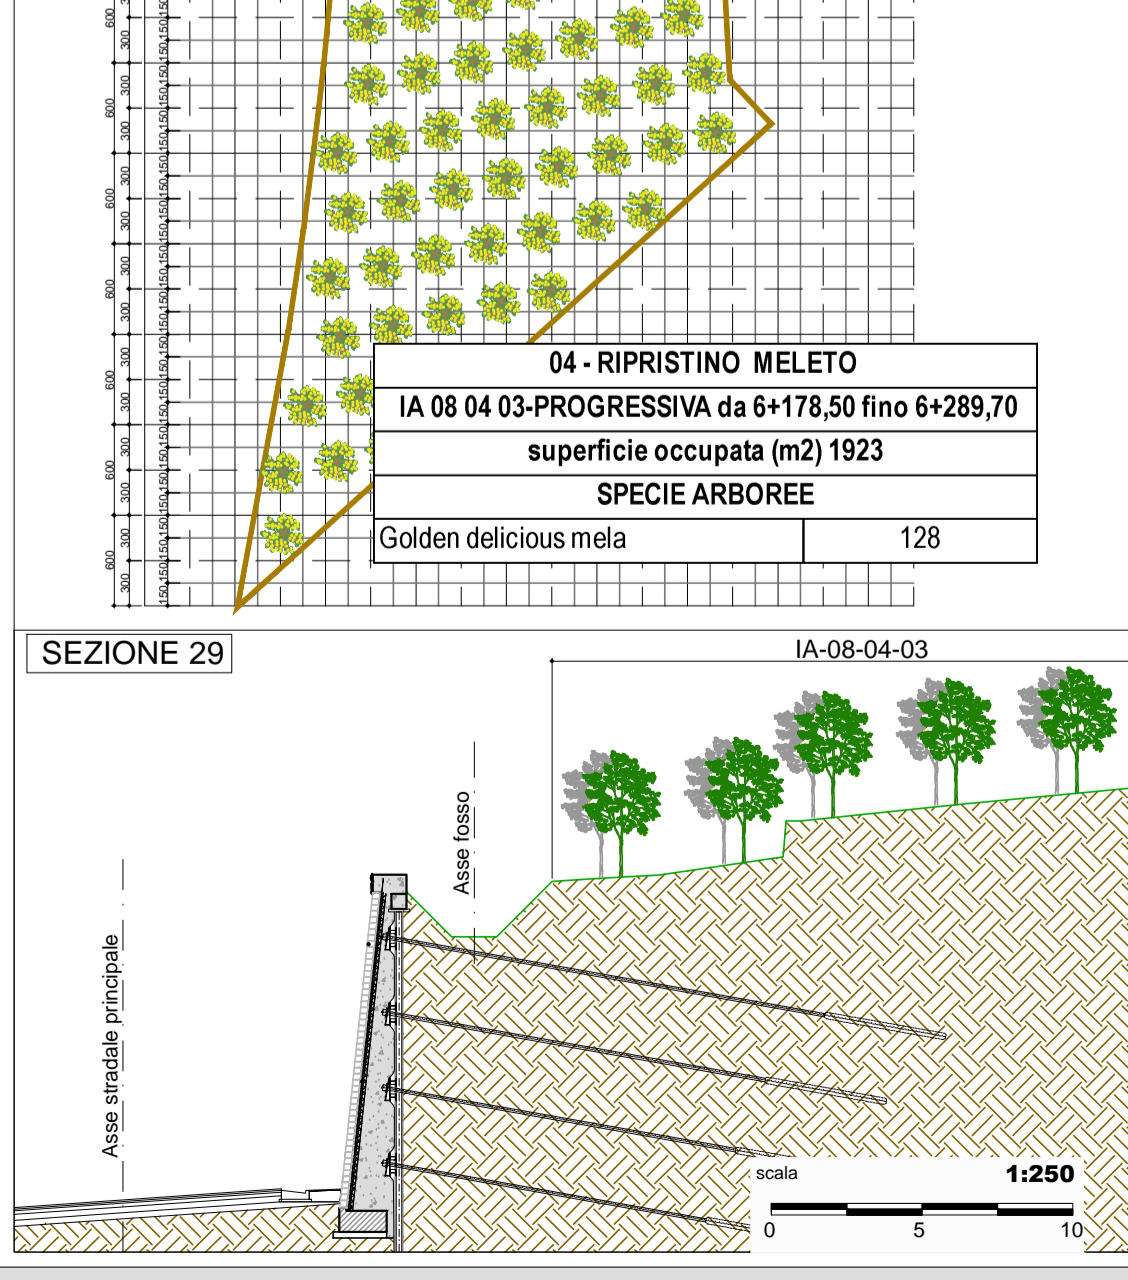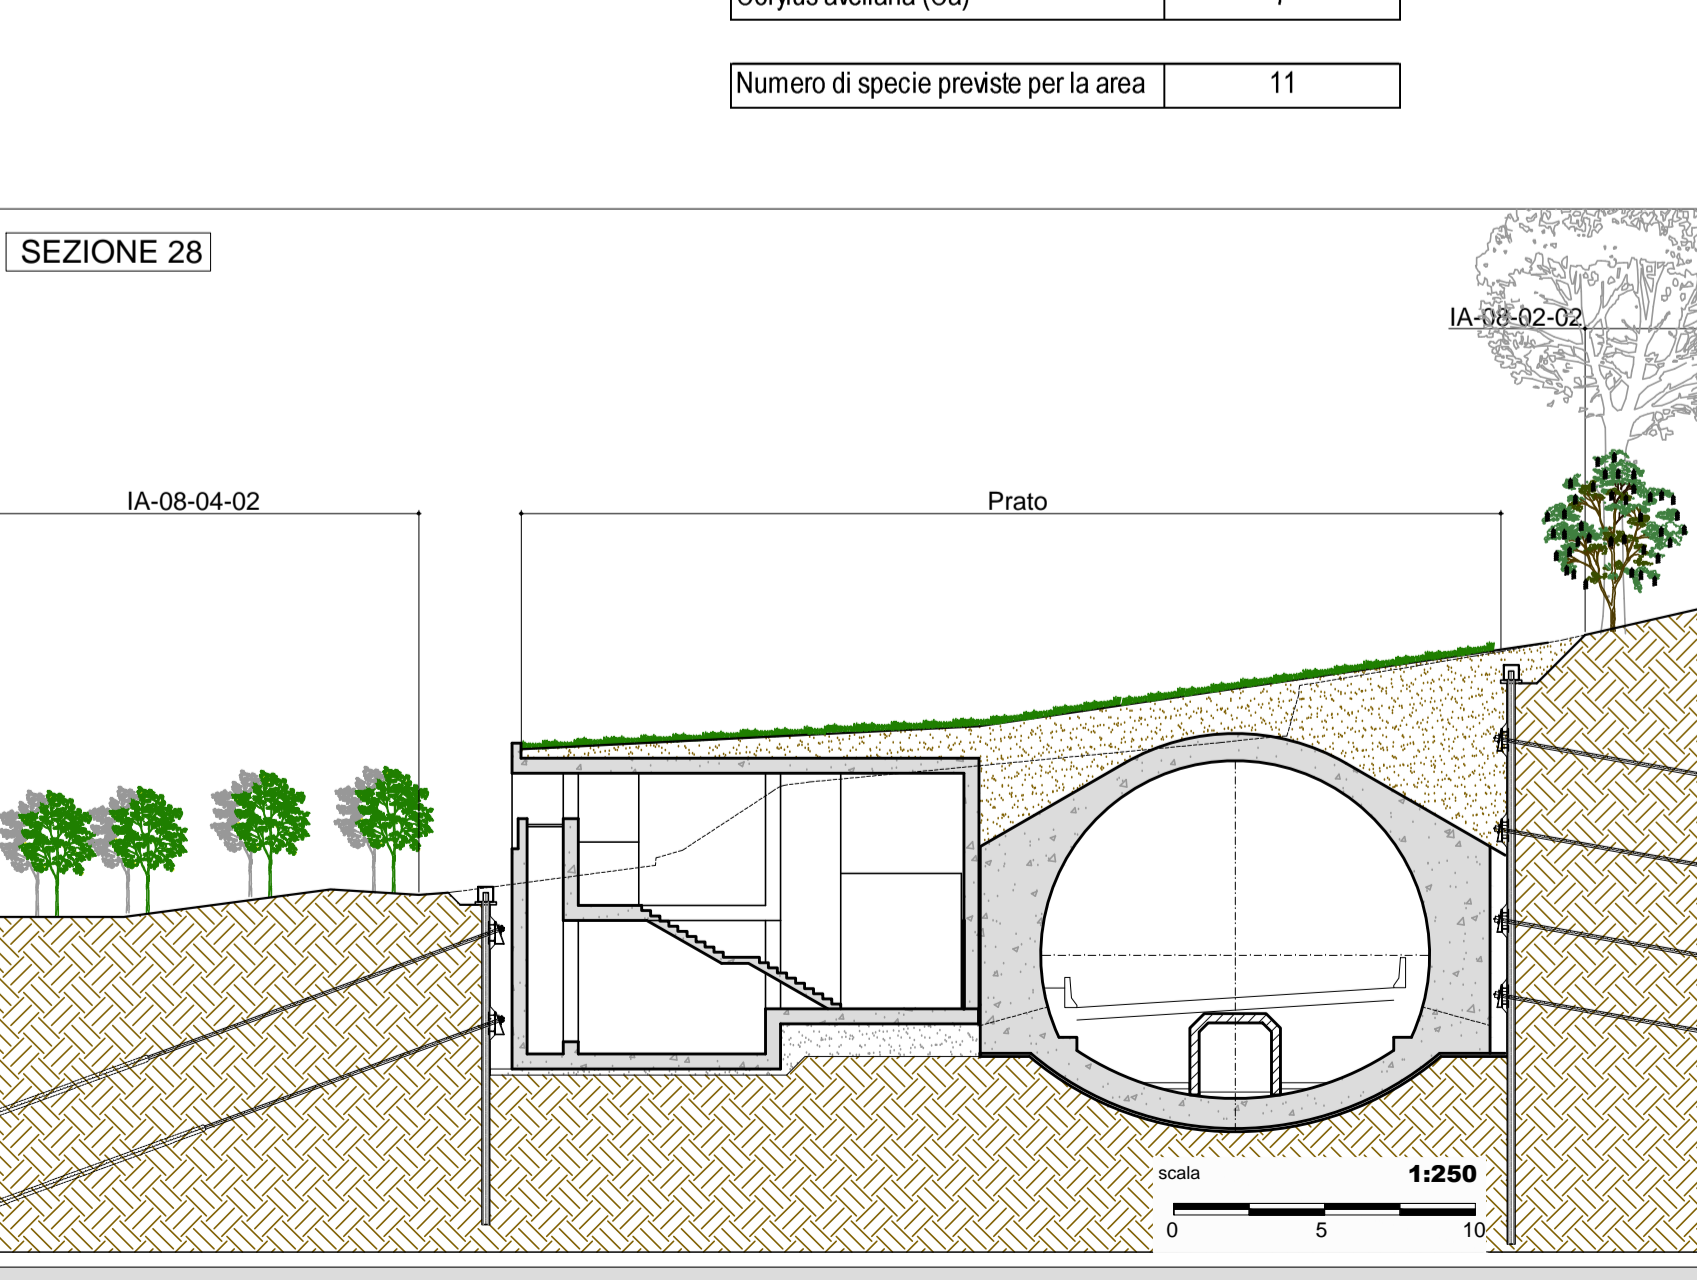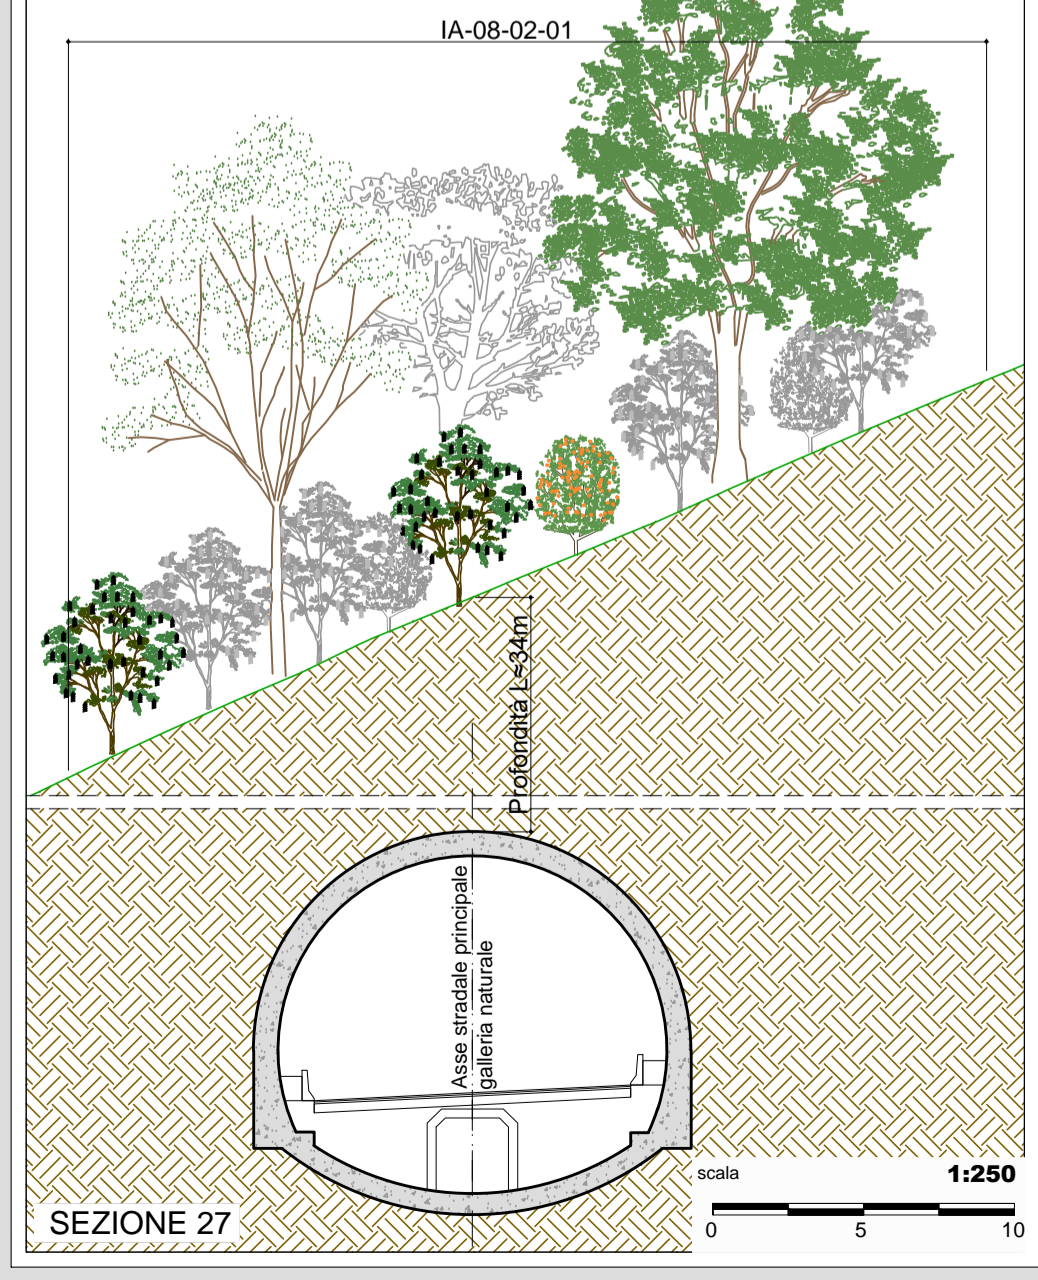

**ANAS S.p.A.**  
Direzione Progettazione e Realizzazione Lavori

**S.S. 38 - LOTTO 4: VARIANTE DI RITORNO DALLO SVINCOLO DI STAZZONA (COMPRESO) ALLO SVINCOLO DI LOVERO (CON COLLEGAMENTO ALLA DOGANA DI POSCHIAVO)**

**S.S. 38 - LOTTO 4: NODO DI TIRANO - TRATTA "A" (SVINCOLO DI BIANZONE - SVINCOLO LA GANDA) E TRATTA "B" (SVINCOLO LA GANDA - CAMPONE IN TIRANO)**

**PROGETTO ESECUTIVO**

<b>STUDIO CORONA</b> Ing. Renato Vaira	<b>ING. RENATO DEL PRETE</b> Ing. Renato Del Prete	<b>ECOPLAN</b> Arch. Nicoletta Fratini	<b>EG</b> Ing. Gabriello Inocenti
<b>UNING</b> Ing. Valerio Bajetti	<b>SETAC</b> Prof. Ing. Luigi Montershi	<b>ARKE</b> Ing. Giocchino Angarano	<b>DOTT. GEOL. DANILO GALLO</b> Dott. Geol. Danilo Gallo

**VISTO: IL RESPONSABILE DEL PROCEDIMENTO**  
Dott. Ing. Giancarlo LUONGO

**RESPONSABILE DELL'INTEGRAZIONE DELLE PRESTAZIONI SPECIALISTICHE**  
Ing. Valerio BAJETTI

**GEOLOGO**  
Dott. Geol. DANILLO GALLO

**IL COORDINATORE DELLA SICUREZZA IN FASE DI PROGETTAZIONE**  
Ing. Gaetano RANIERI

**EC21**

**E - AMBIENTE, PAESAGGIO E TERRITORIO**  
**EC - OPERE DI INSERIMENTO PAESAGGISTICO E DI MITIGAZIONE AMBIENTALE**  
PLANIMETRIA - SEZIONI E GRIGLIE DI IMPIANTO - TAV. 15 DI 16

CODICE PROGETTO	NOME FILE	REVISIONE	SCALA:
PROGETTO	EC21-T001A02AMBDI15_B.dwg		
PROG. LIV. PROG. N. PROG.			
M   324   E   1801			
CODICE ELAB.	T001A02AMBDI15	B	VARIE

C					
B	EMISSIONE A SEGUITO ISTRUTTORIA ANAS	OTTOBRE 2019	ING. TIZIANA BASTIANELLO	ING. FABRIZIO BAIETTI	ING. VALERIO BAIETTI
A	EMISSIONE	FEBBRAIO 2019	ING. TIZIANA BASTIANELLO	ING. FABRIZIO BAIETTI	ING. VALERIO BAIETTI
REV.	DESCRIZIONE	DATA	REDATTO	VERIFICATO	APPROVATO