



SEZIONI TIPOLOGICHE N. 1 - IN ZONA DI ESONDAZIONE  
SCALA 1:50

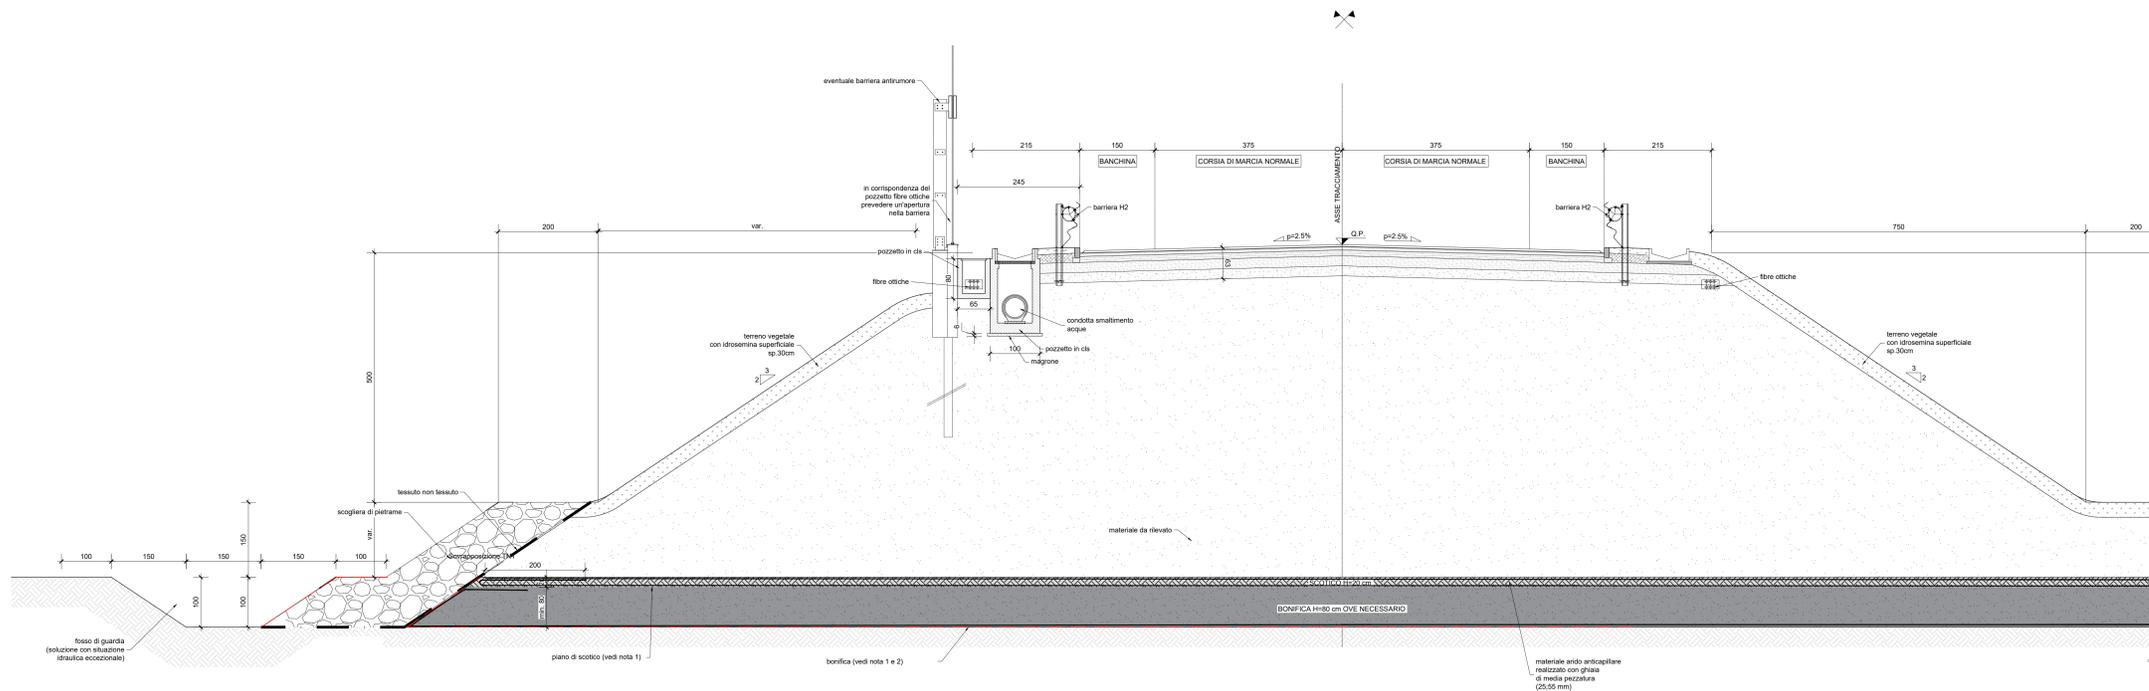

SEZIONI TIPOLOGICHE N. 2 - IN PROSSIMITA' DEL F. ADDA  
SCALA 1:50

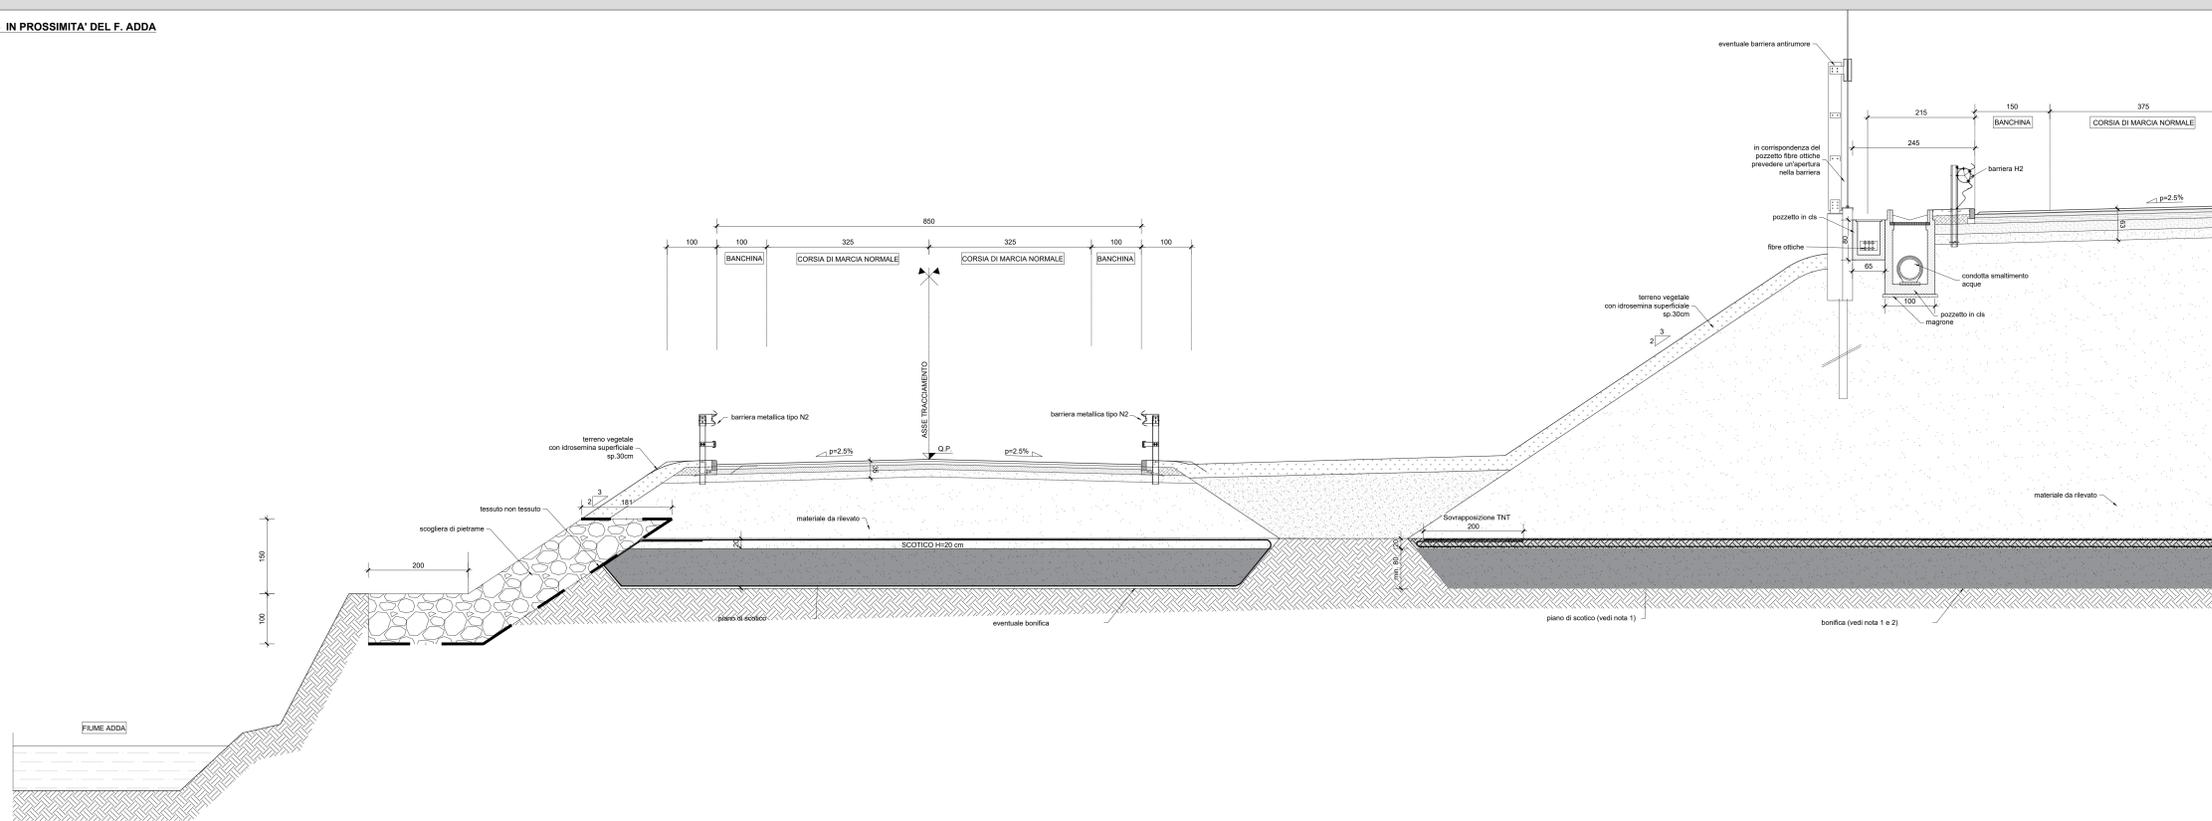

S.S. 38 - LOTTO 4: VARIANTE DI TIRANO DALLO SVINCOLO DI STAZZONA (COMPRESO) ALLO SVINCOLO DI LORETO (CON COLLEGAMENTO ALLA DOGANA DI POSCHIAVO)

S.S. 38 - LOTTO 4: NODO DI TIRANO - TRATTA "A" (SVINCOLO DI BIANZONE - SVINCOLO LA GANDA) E TRATTA "B" (SVINCOLO LA GANDA - CAMPONE IN TIRANO)

PROGETTO ESECUTIVO

STUDIO CORONA	ING. RENATO DEL PRETE	ING. RENATO DEL PRETE	ING. CARLO RICCIARDI
	ING. VALERIO SAGGI	ING. DANIELA DEL PRETE	ING. CARLO RICCIARDI
ING. RENATO VARI	ING. LUIGI MARINO	ING. GIUSEPPE AGOSTINI	ING. CARLO RICCIARDI

FA09 **F - PROGETTO IDRAULICO**  
FA - IDRAULICA FIUME ADDA  
SEZIONE TIPO RIVESTIMENTI SPONDALI

PROGETTO	LIV. PROG.	N. PROG.	REVISIONE	SCALA:
M1324	E	1801	A	1:1000
C				
B				
A	EMISSIONE		ING. MAURO DE CAROLIS	ING. FABRIZIO BIANCHI
REV.	DESCRIZIONE	DATA	REDATTO	VERIFICATO
				ING. VALERIO SAGGI