SEZIONI TRASVERSALI CANALE 04C DX

SCALA 1:200

PROFILO CANALE 04C DX
SEZIONE SEZ.-1
PROGRESSIVA 0.00

SCAVO SC1 0.81 mq.

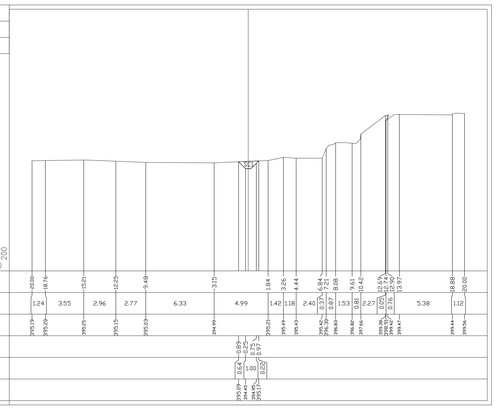

| | | |