



PROFILO CANALE 05 SX
SCALA 1:1.000 / 100

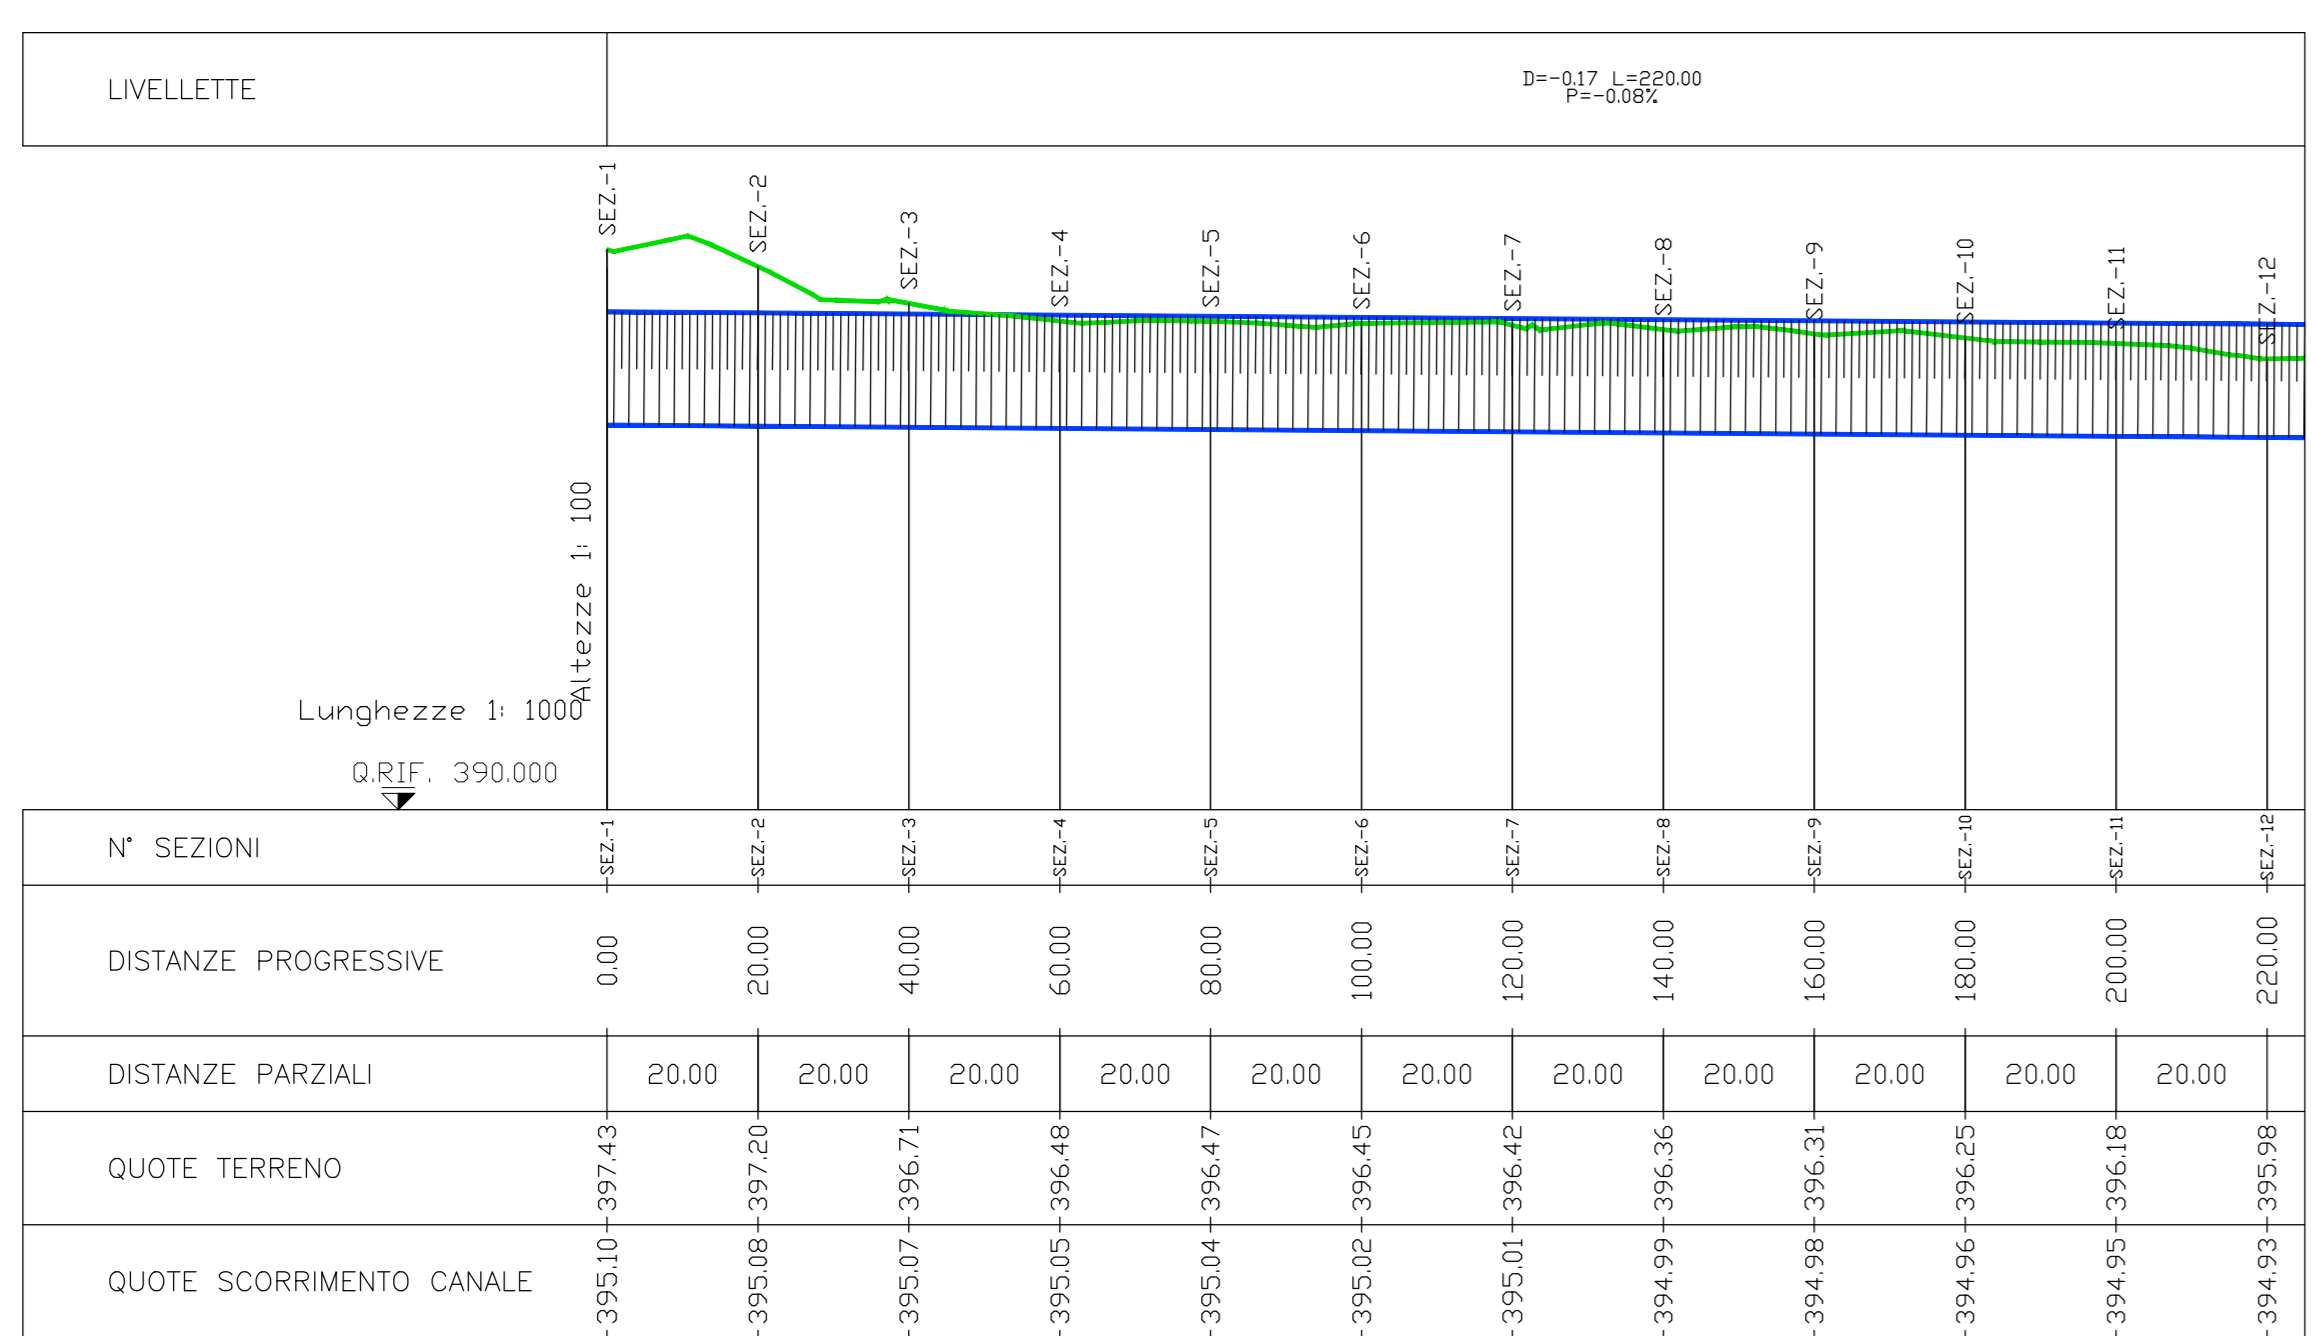


PROFILO CANALE 05 DX
SCALA 1:1.000 / 100

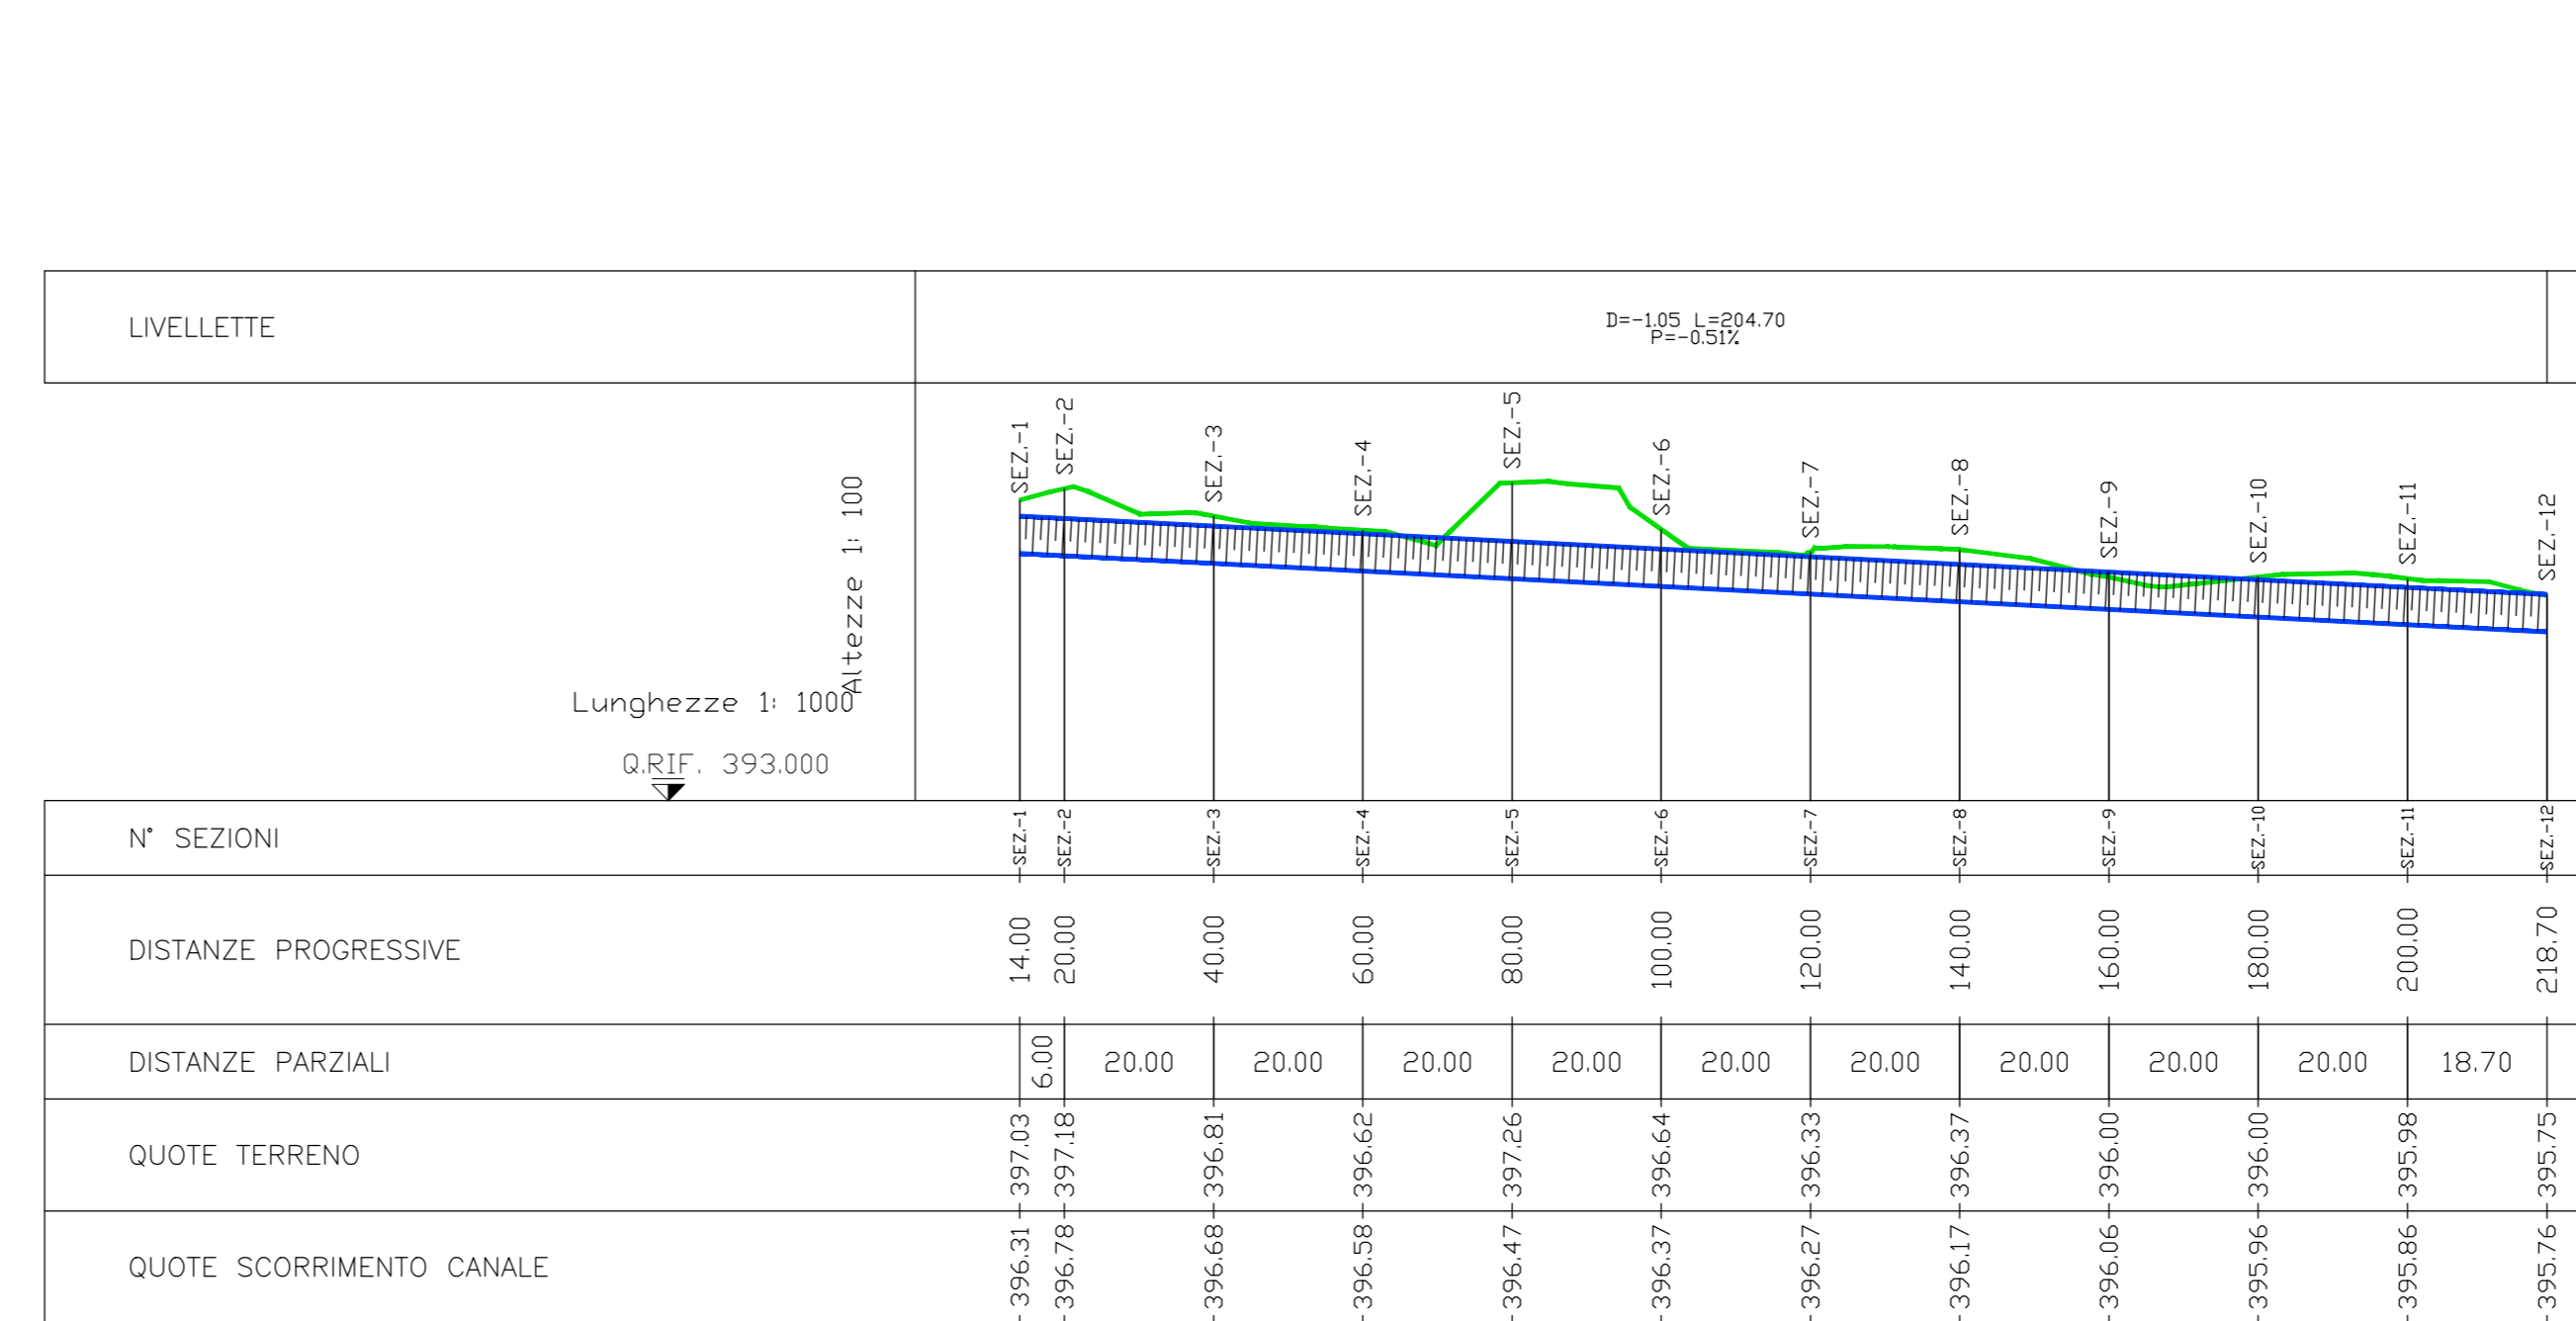

LEGENDA
— TERRENO
— CANALE

SEZIONE TIPO CANALE
SCALA 1:100

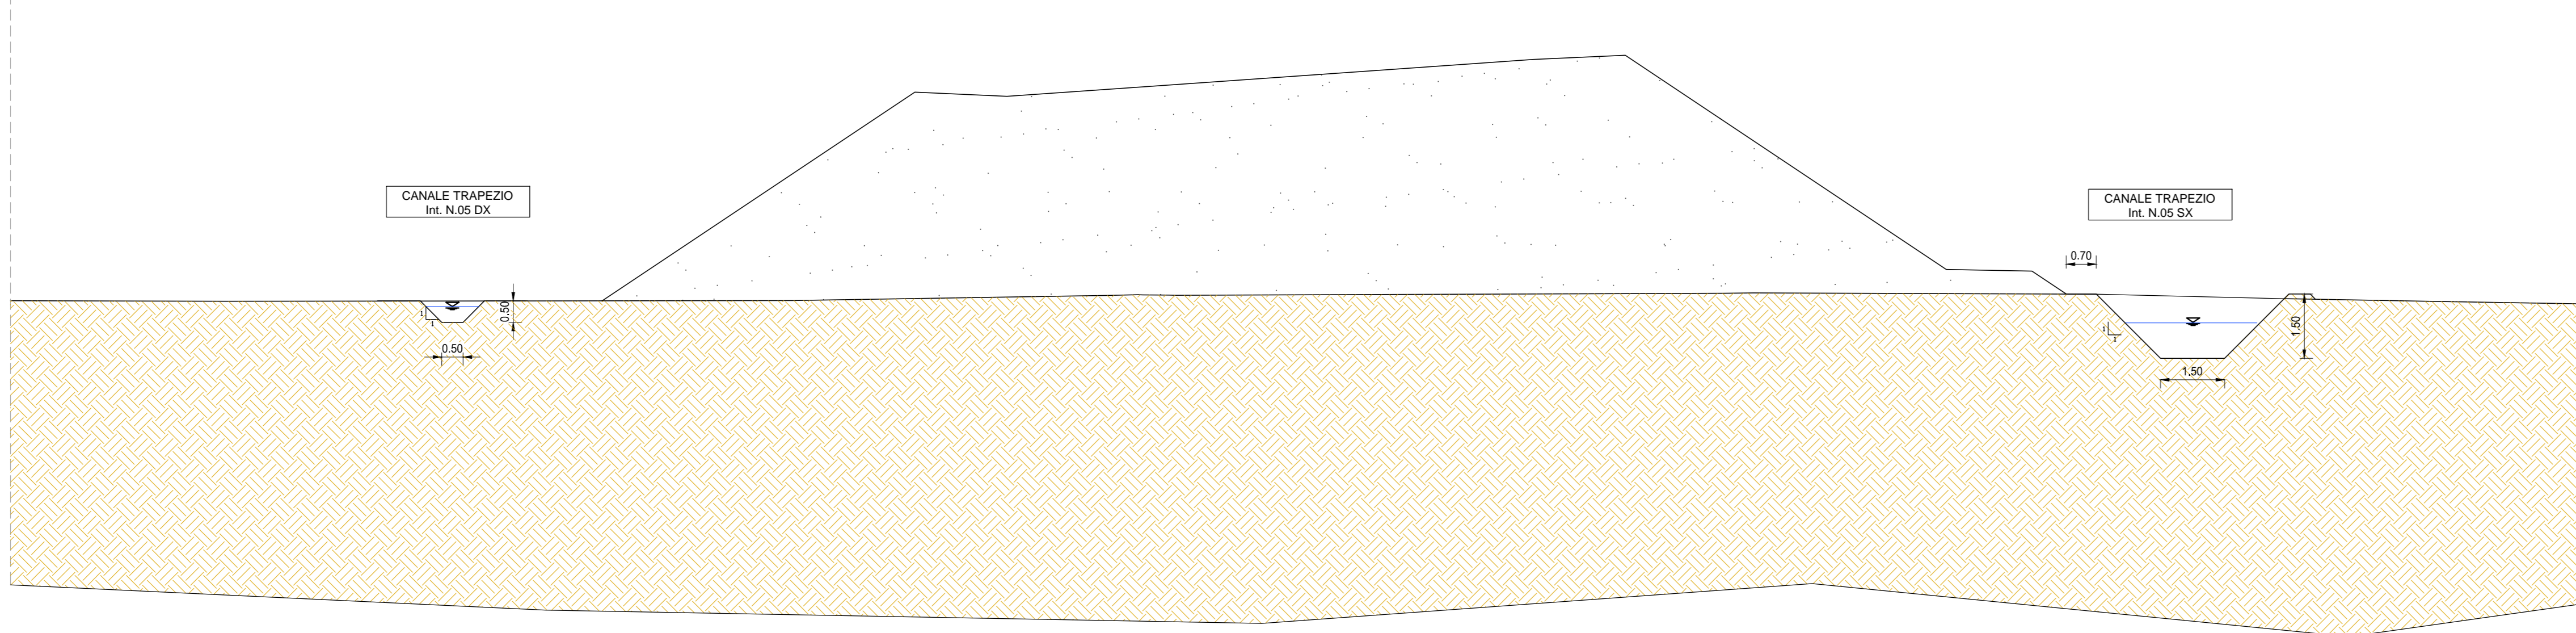

ANAS S.p.A.
 Direzione Progettazione e Realizzazione Lavori

S.S. 38 - LOTTO 4: VARIANTE DI TIRANO DALLO SVINCOLO DI STAZIONA (COMPRESO) ALLO SVINCOLO DI LORETO (CON COLLEGAMENTO ALLA DOGANA DI POSCHIAVO)

S.S. 38 - LOTTO 4: NODO DI TIRANO - TRATTA "A" (SVINCOLO DI BIANZONE - SVINCOLO LA GANDA) E TRATTA "B" (SVINCOLO LA GANDA - CAMPONE IN TIRANO)

PROGETTO ESECUTIVO

STUDIO CORONA	ING. RENATO DEL PRETE	ECOPLAN	GG
ING. VITTORIO DALL'ACQUA	ING. DANIELE DEL PRETE	ARCH. FRANCESCO FRASSON	ING. CARLO SCARON
ING. MARCO VERRI	ING. FABRIZIO FRASSON	ING. FABRIZIO FRASSON	ING. FABRIZIO FRASSON

VISTO IL RESPONSABILE DEL PROCEDIMENTO: **ING. VALERIO BAIETTI**

RESPONSABILE DELL'ITERAZIONE DELLE PRESTAZIONI SPECIALISTICHE: **ING. VALERIO BAIETTI**

GEOLOGO: **ING. GIANFRANCO PANIERI**

IL COORDINATORE DELLA SICUREZZA IN FASE DI PROGETTAZIONE: **ING. GIANFRANCO PANIERI**

FB23

F - PROGETTO IDRAULICO
 PLANIMETRIA, PROFILO E SEZIONE TIPOLOGICA
 CANALE 05 SX, 05 DX

CODICE PROGETTO	NOME FILE	REVISIONE	SCALA
FB23-T0002IDR004_B.dwg		B	VARIE
PROGETTO	LIV. PROG.	N. PROG.	
M1324	E	1801	
CODICE ELAB.	T0002IDR004		

C	EMMISSIONE A SEGUITO DI STRUTTORIA ANAS	SETTEMBRE 2019	ING. I. MAURO DE CAROLIS	ING. FABRIZIO BAIETTI	ING. VALERIO BAIETTI
A	EMMISSIONE	GENNAIO 2019	ING. GIORGIA BAIETTI	ING. FABRIZIO BAIETTI	ING. VALERIO BAIETTI
REV.	DESCRIZIONE	DATA	REDATTO	VERIFICATO	APPROVATO