




**PLANIMETRIA CANALE 07A SX - 07A DX**  
SCALA 1:500

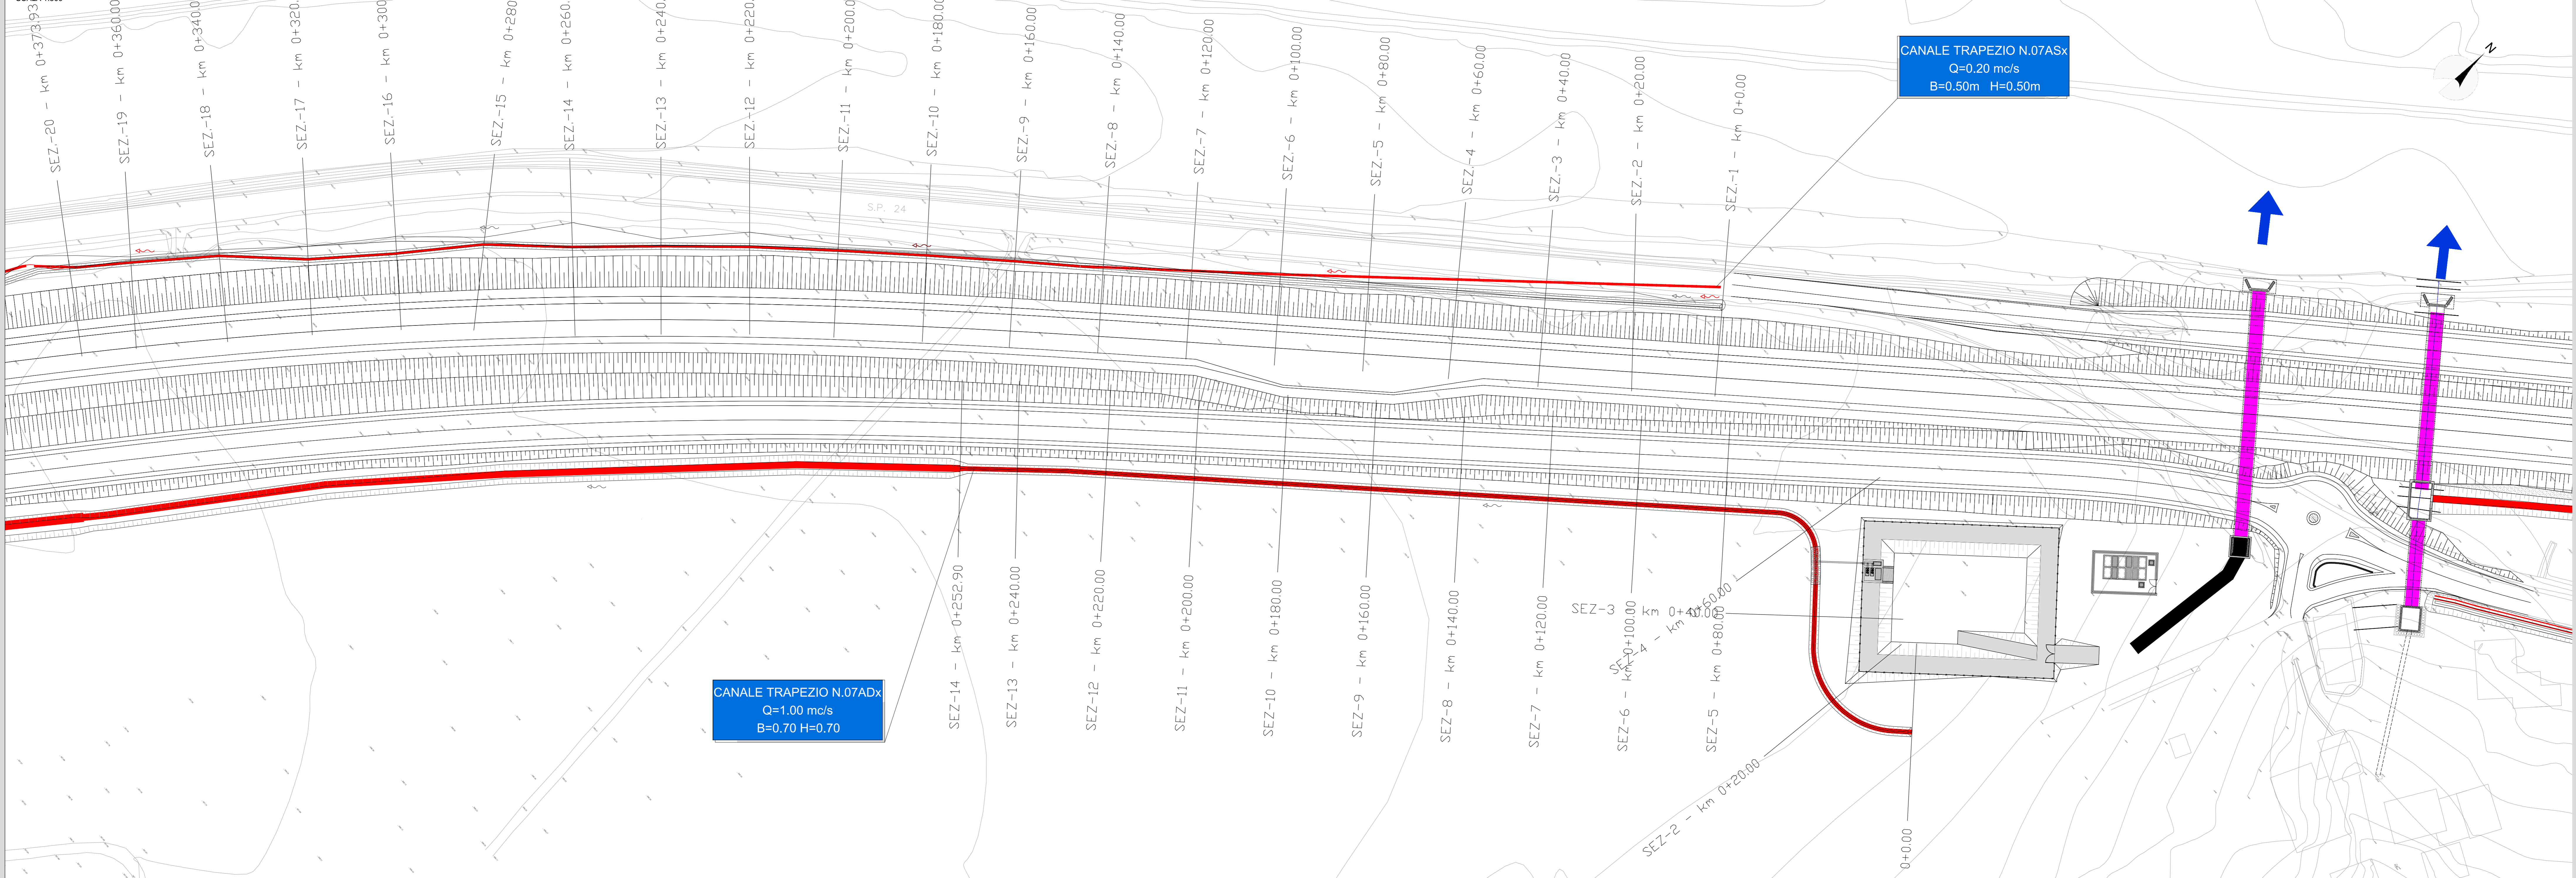



**PROFILO CANALE 07A SX**  
SCALA 1:1.000 / 100

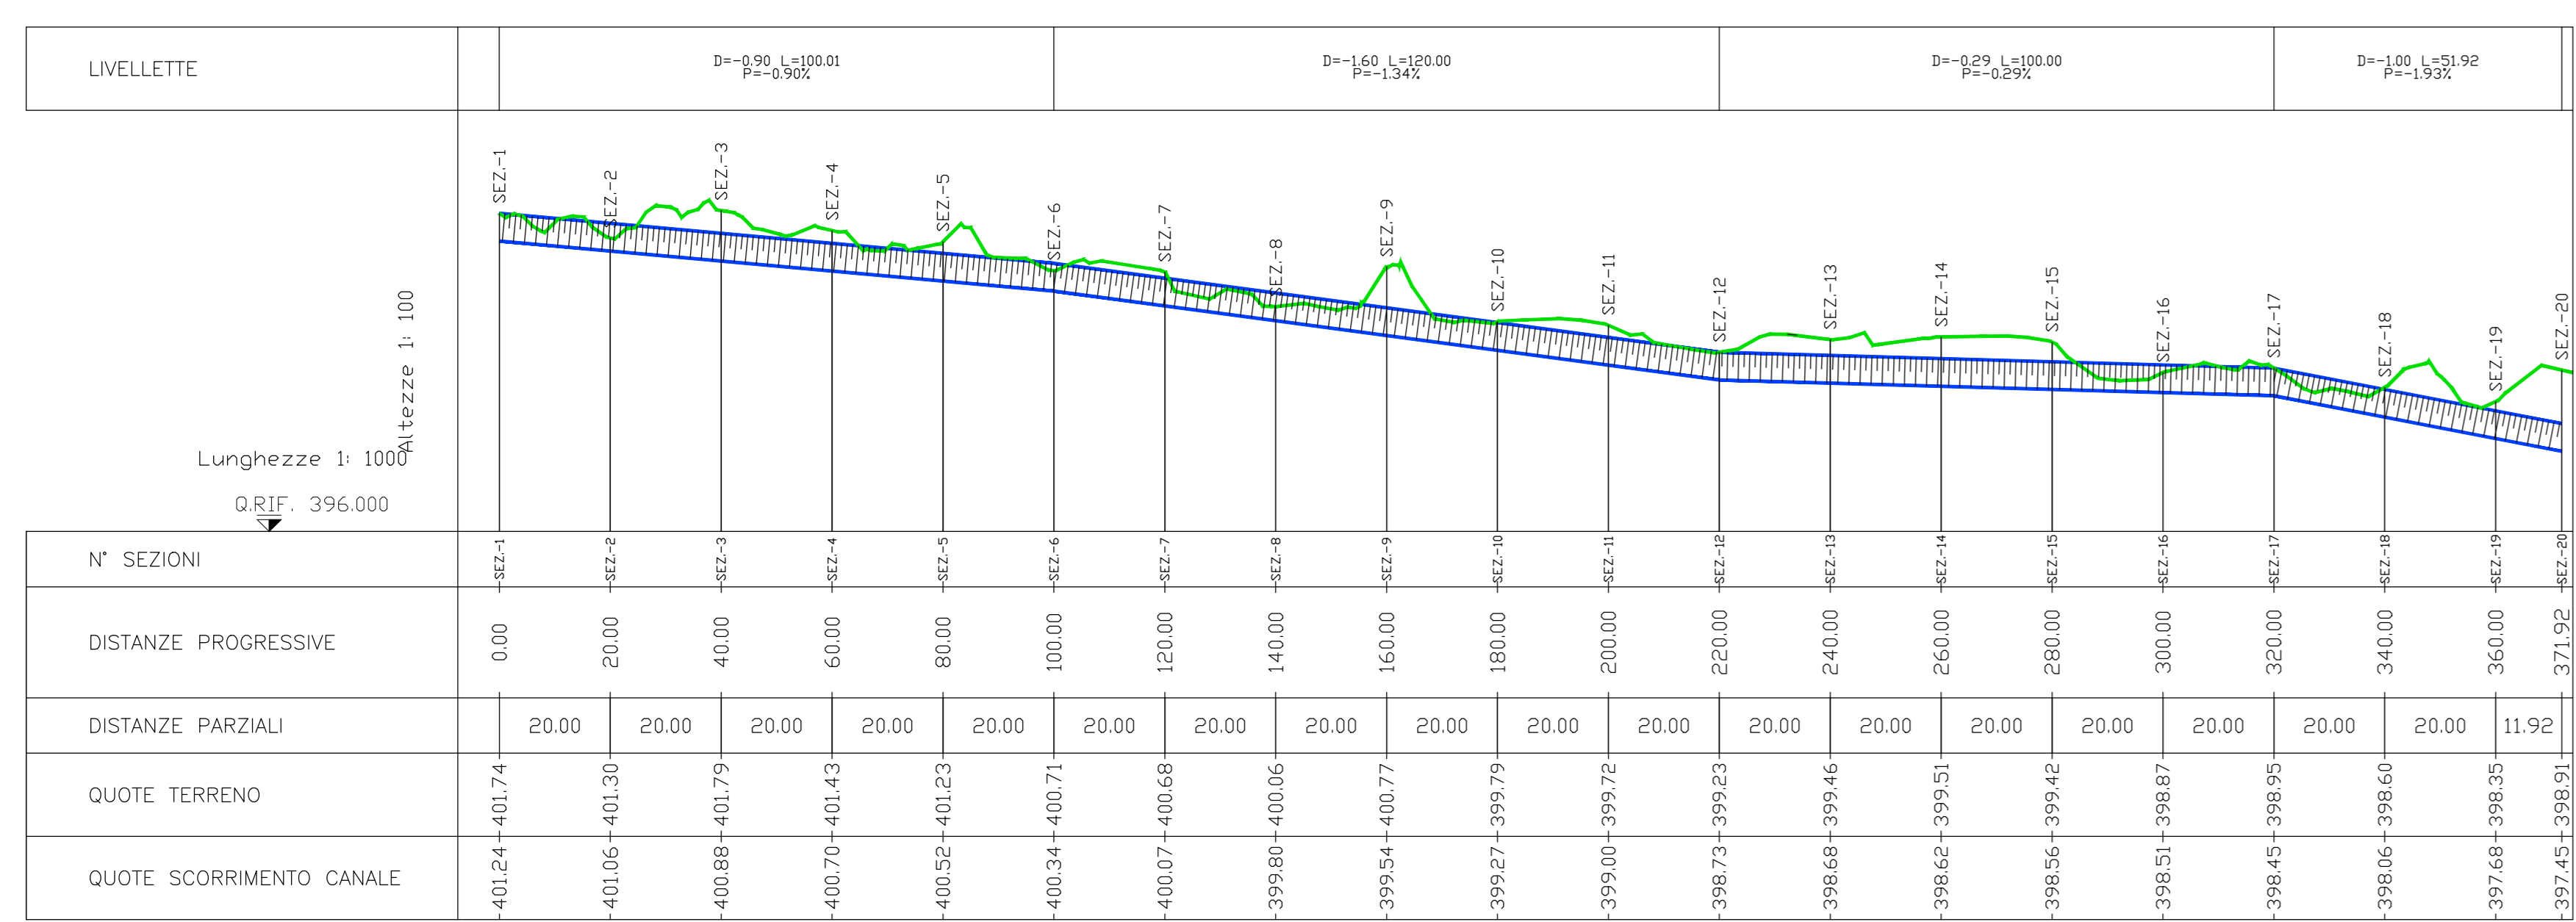

**PROFILO CANALE 07A DX**  
SCALA 1:1.000 / 100

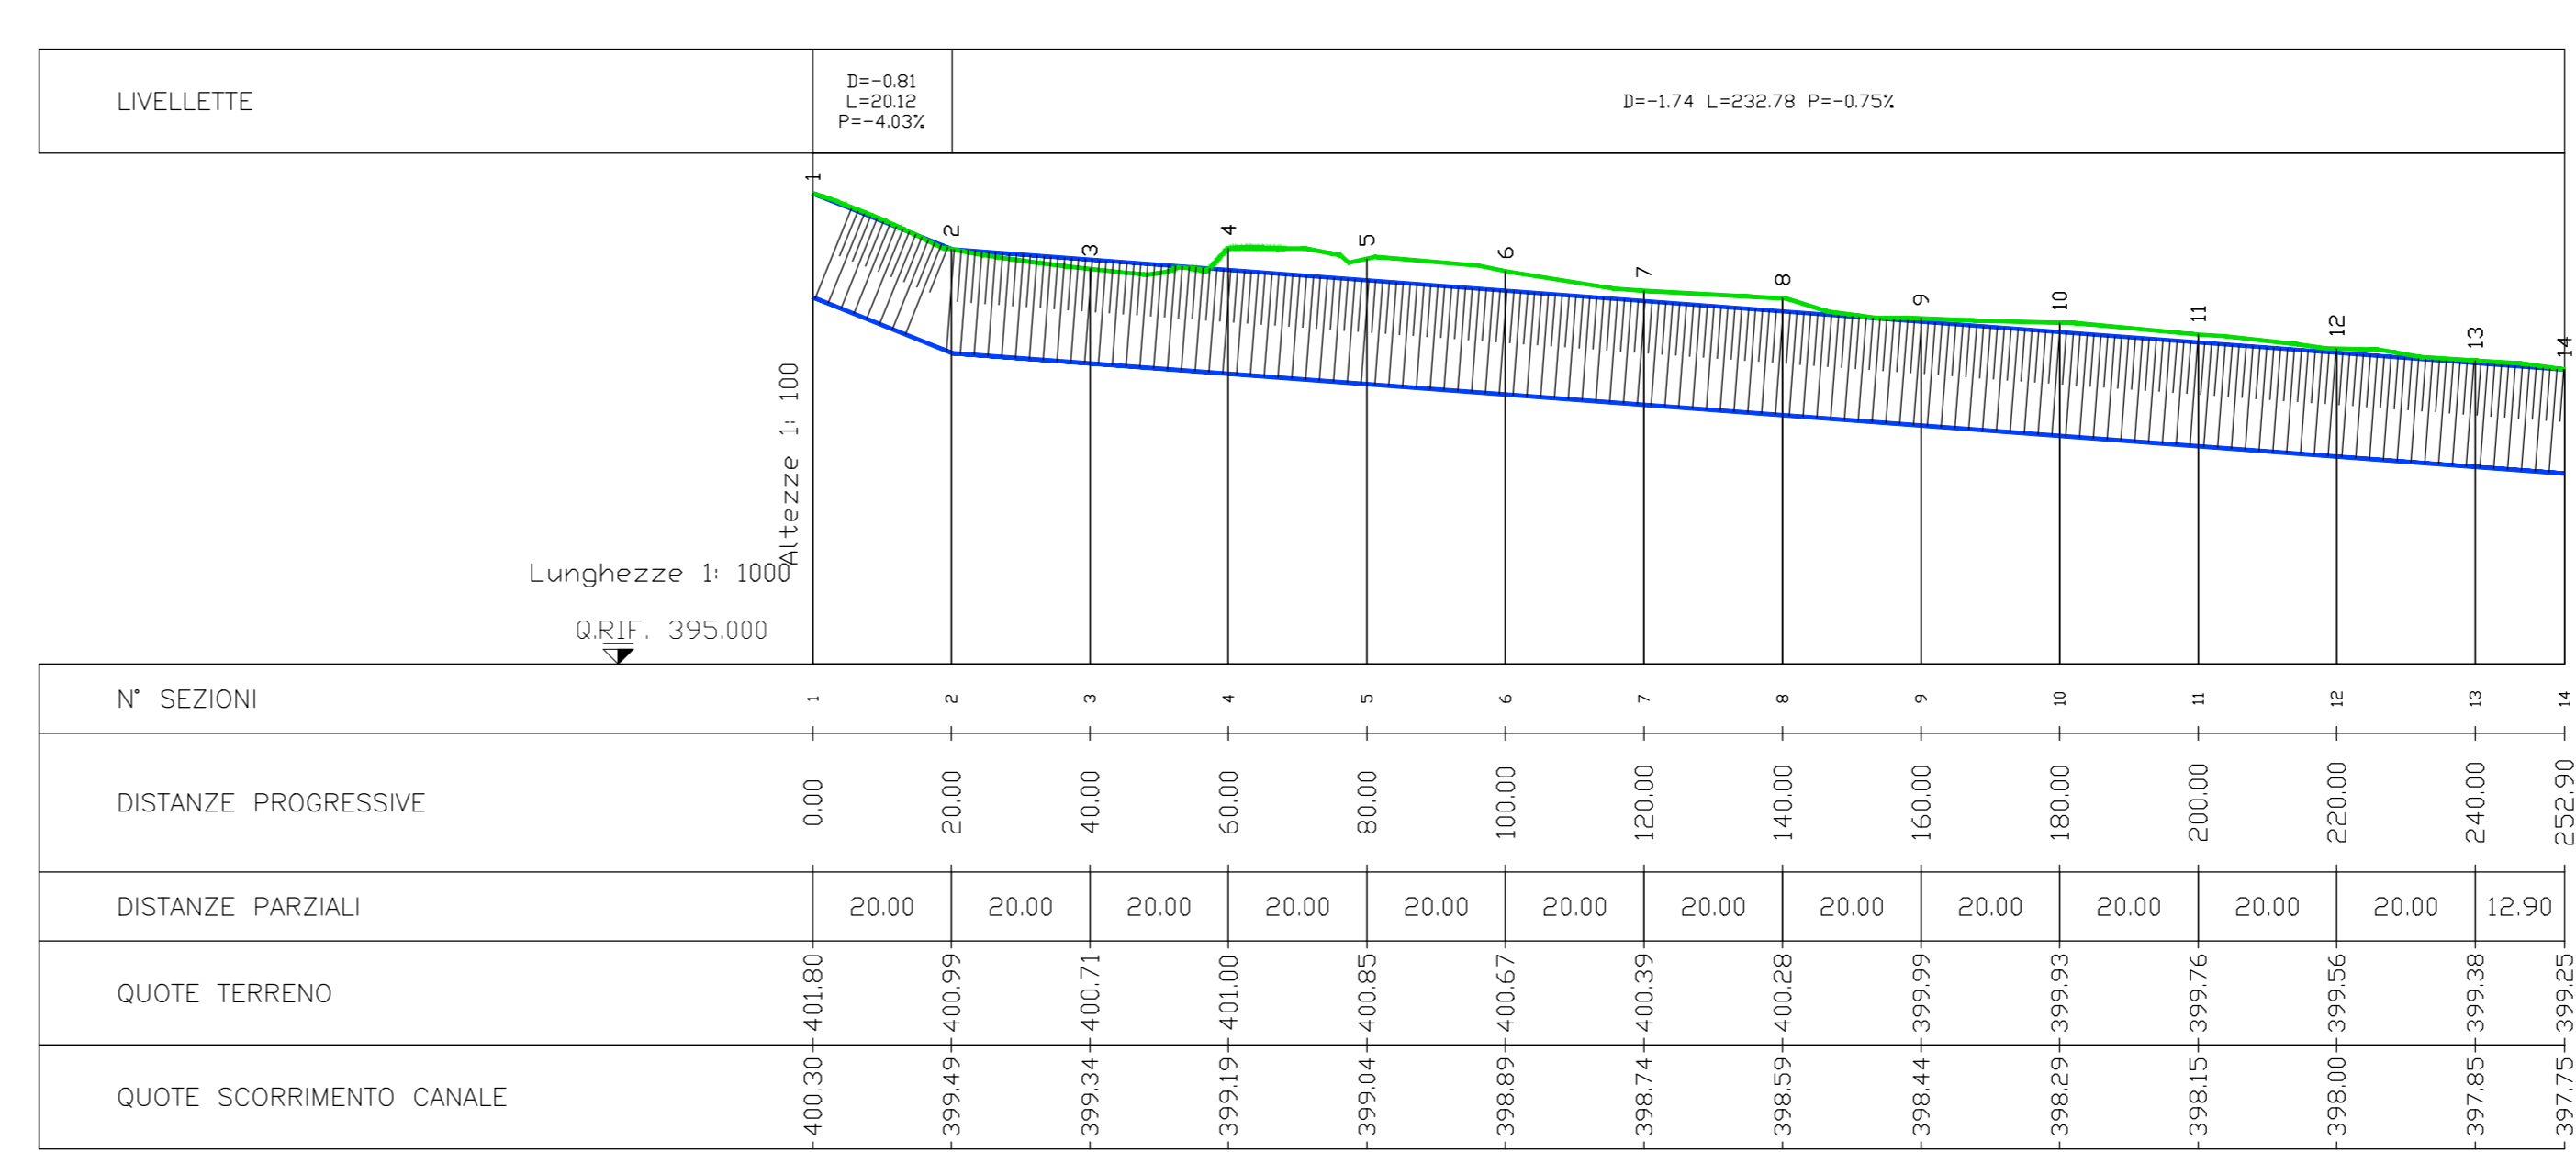

**SEZIONE TIPO CANALE**  
SCALA 1:100

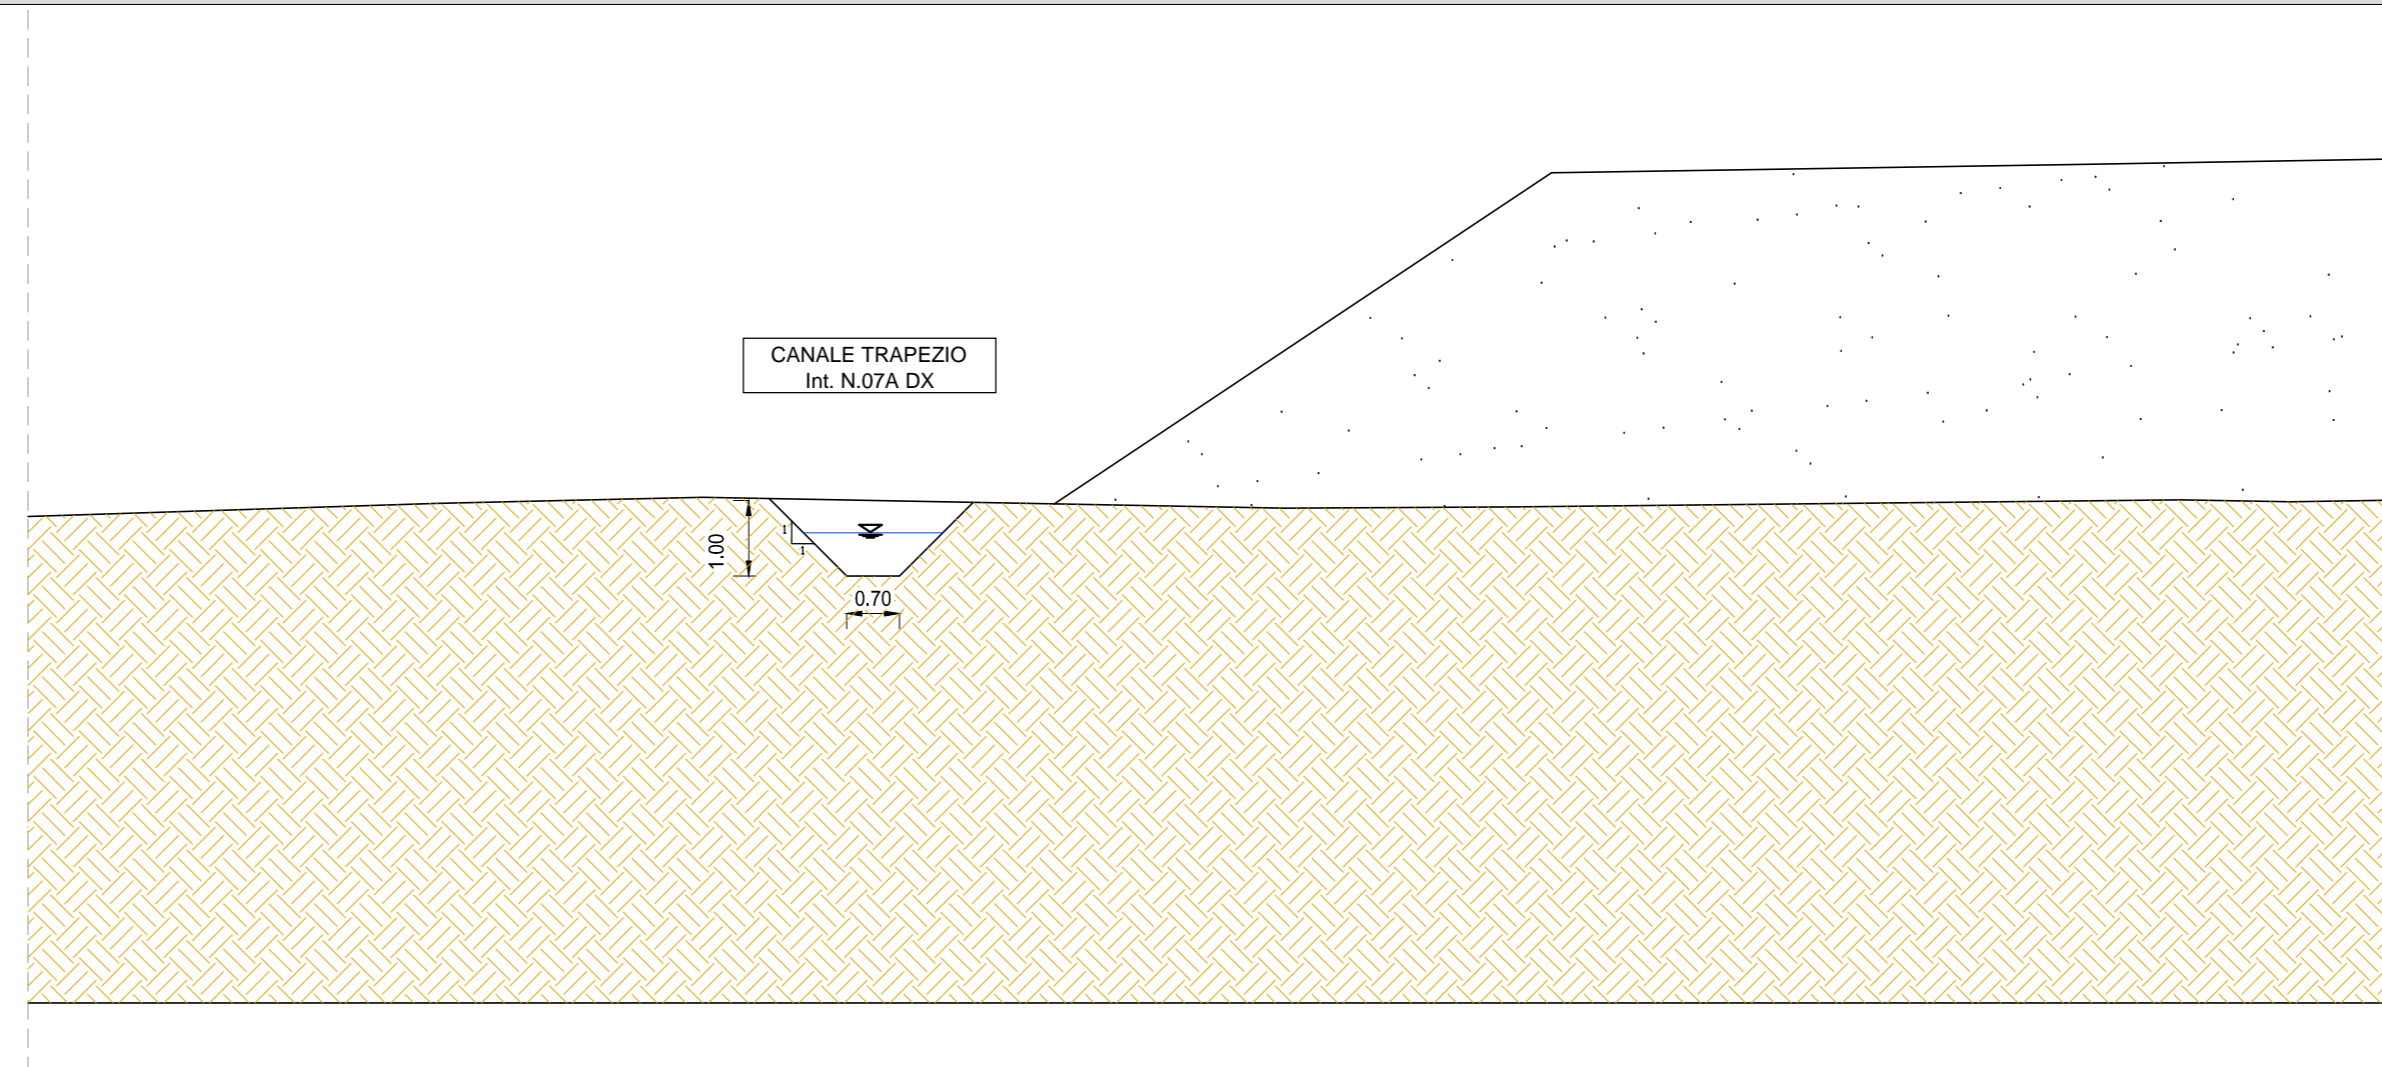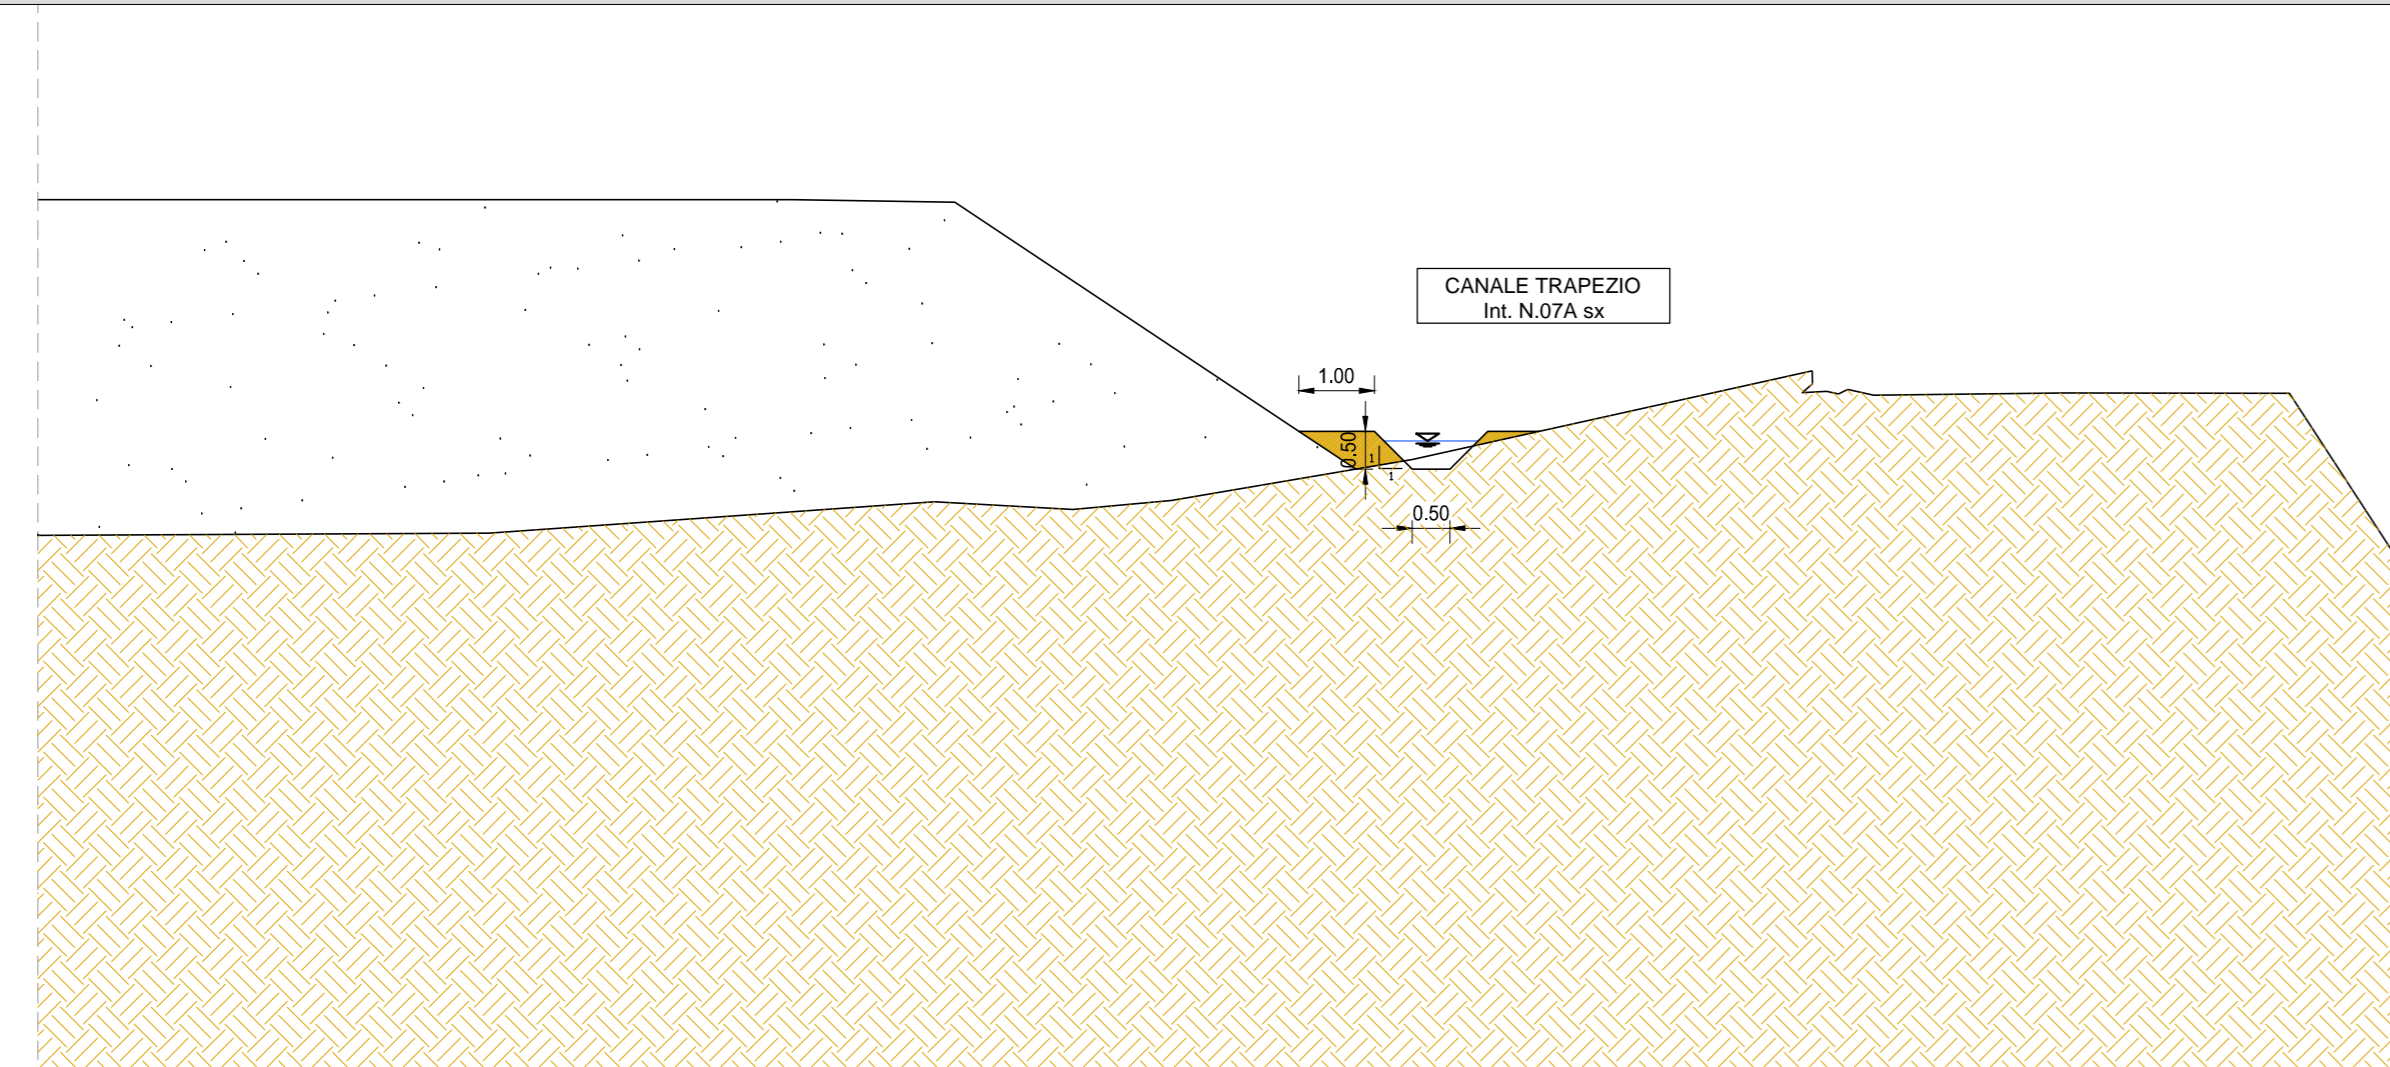

**ANAS S.p.A.**  
Direzione Progettazione e Realizzazione Lavori

S.S. 38 - LOTTO 4: VARIANTE DI TIRANO DALLO SVINCOLO DI STAZZONA (COMPRESO) ALLO SVINCOLO DI LORETO (CON COLLEGAMENTO ALLA DOGANA DI POSCHIAVO)

S.S. 38 - LOTTO 4: NODO DI TIRANO - TRATTA "A" (SVINCOLO DI BIANZONE - SVINCOLO LA GANDA) E TRATTA "B" (SVINCOLO LA GANDA - CAMPONE IN TIRANO)

**PROGETTO ESECUTIVO**

**FB26**

**F - PROGETTO IDRAULICO**  
PLANIMETRIA, PROFILO E SEZIONE TIPO - CANALE 07A SX, 07A DX

COODICE PROGETTO	FB26-TUM02IDR005_B.dwg	REVISIONE	SCALA:
PROGETTO	M1324	ELAB.	VARIE
PROGETTO	E 1801	ELAB.	VARIE
PROGETTO	T001D02IDR0105	ELAB.	VARIE
PROGETTO	B	ELAB.	VARIE

REVISIONE	DATA	REDAITTO	VERIFICATO	APPROVATO	
C	SETTEMBRE 2019	ING. I MAURO DE CAROLIS	ING. FABRIZIO BAIETTI	ING. VALERIO BAIETTI	
B	GENNAIO 2019	ING. GIORGIO BAIETTI	ING. FABRIZIO BAIETTI	ING. VALERIO BAIETTI	
A					
REV.	DESCRIZIONE	DATA	REDAITTO	VERIFICATO	APPROVATO